
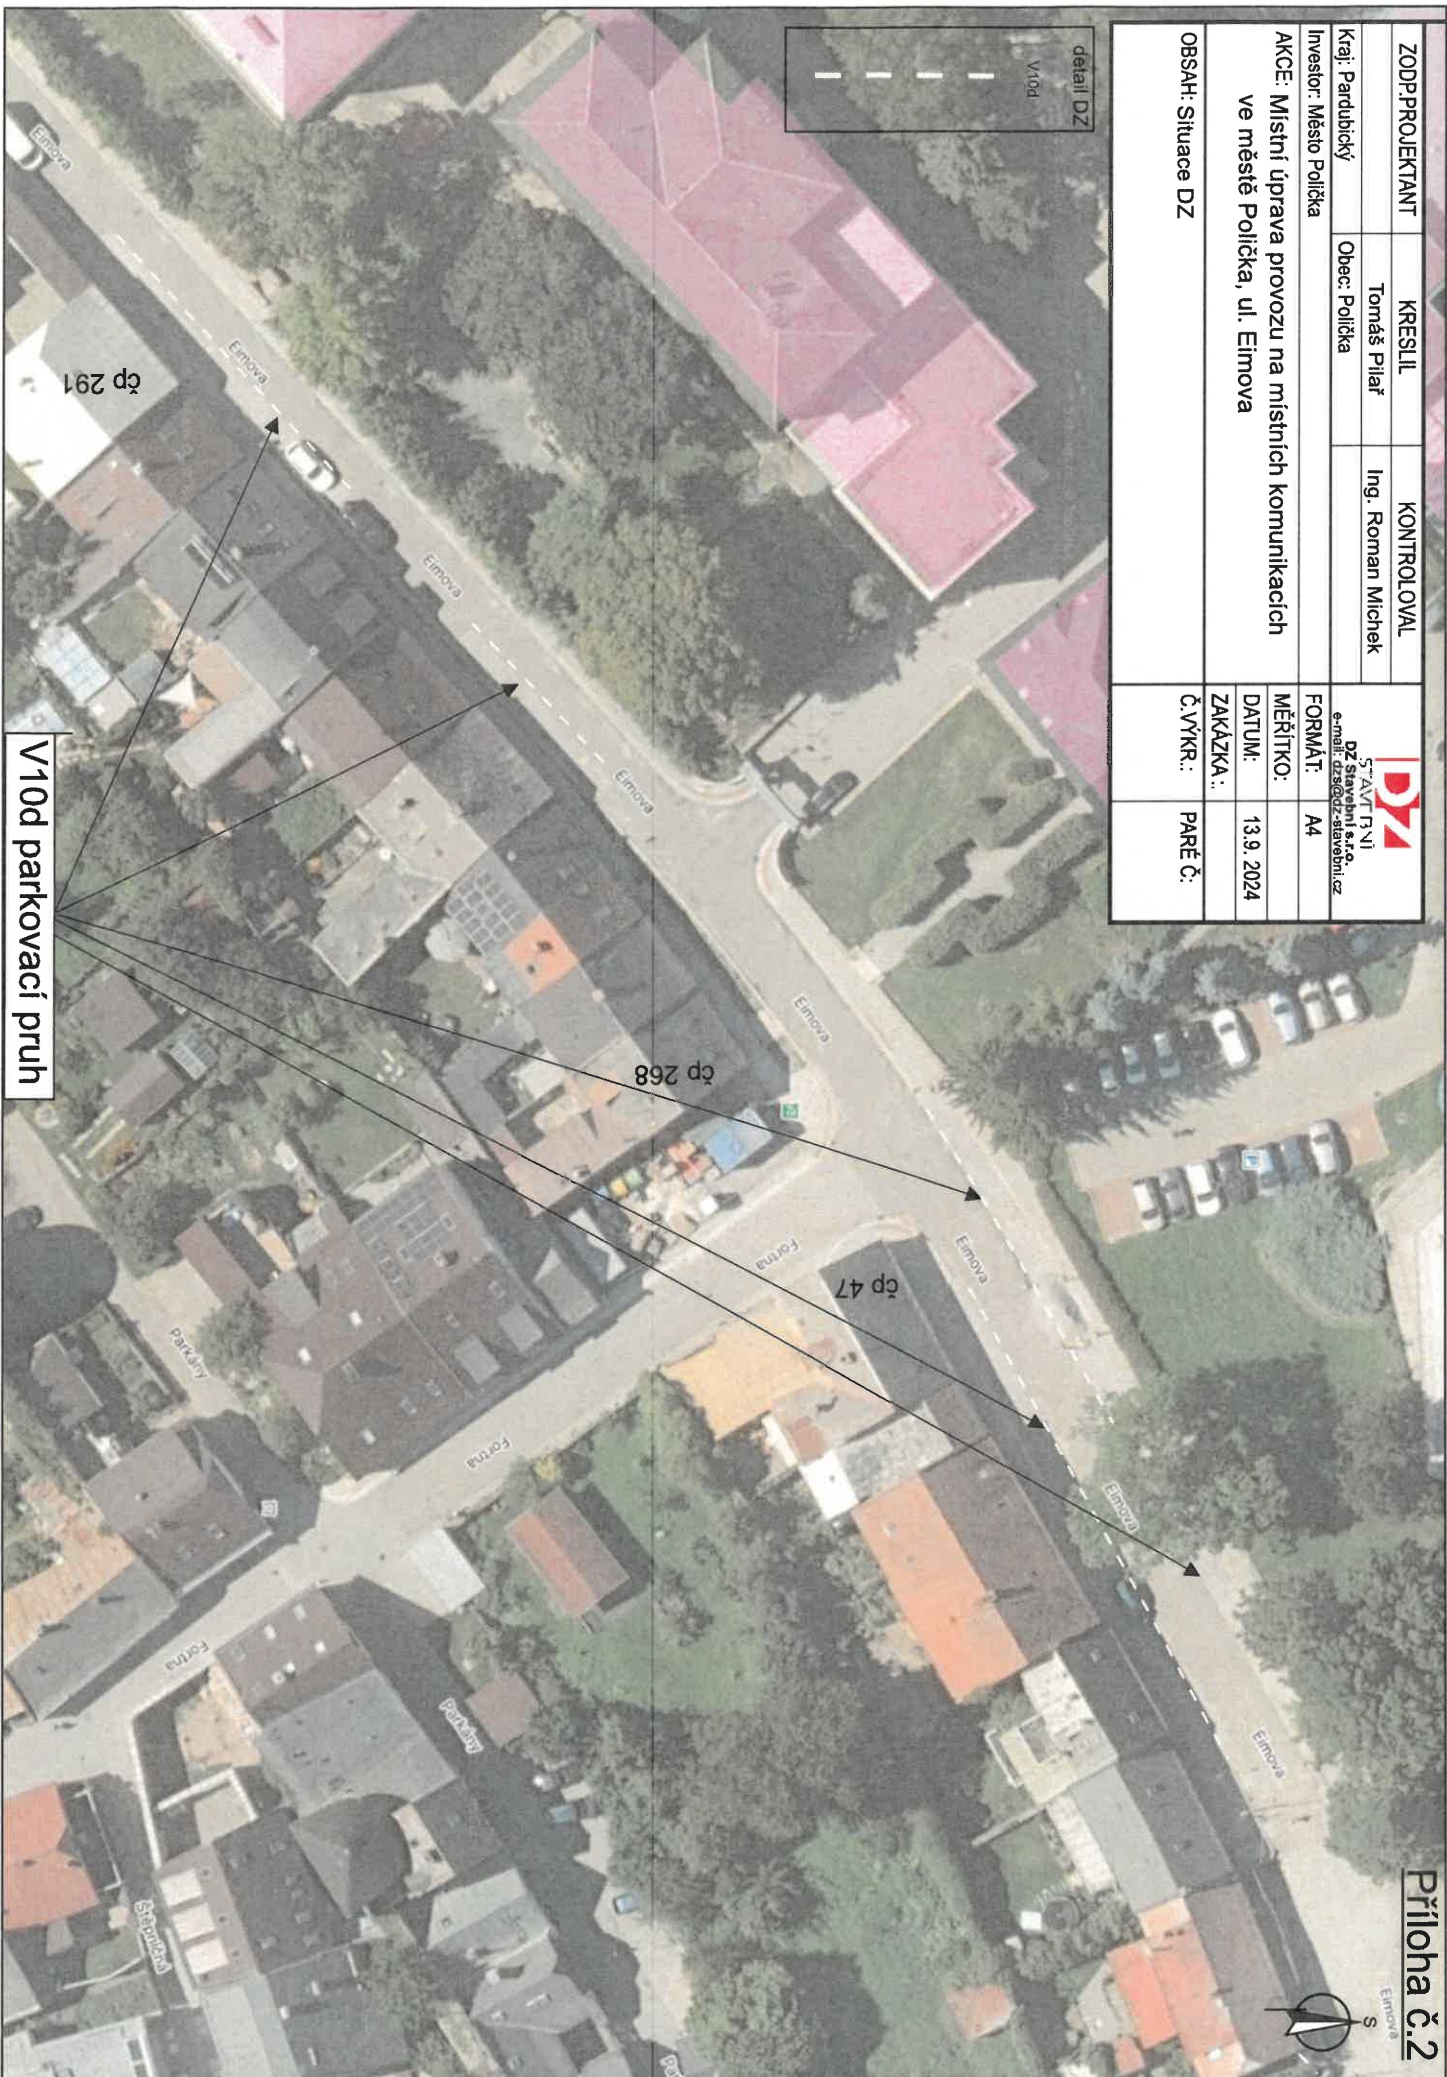


ZODP:PROJEKTANT	KRESLIL	KONTROLOVAL	 DZ STAVEBNÍ PRÁVNÍ s.r.o. e-mail: dzs@dz-stavebni.cz
	Tomáš Pilař	Ing. Roman Michek	
Kraj: Pardubický	Obec: Polička		
Investor: Město Polička			
AKCE: Místní úprava provozu na místních komunikacích ve městě Polička, ul. Elmova			
OBSAH: Situace DZ			
			FORMÁT: A4
			MĚŘÍTKO:
			datum: 13.9.2024
			ZAKÁZKA .:
			Č.výkr.: PARÉ Č.:



detail DZ

V10d

čp 291

čp 268

čp 47

V10d parkovací pruh

Príloha č.2

