
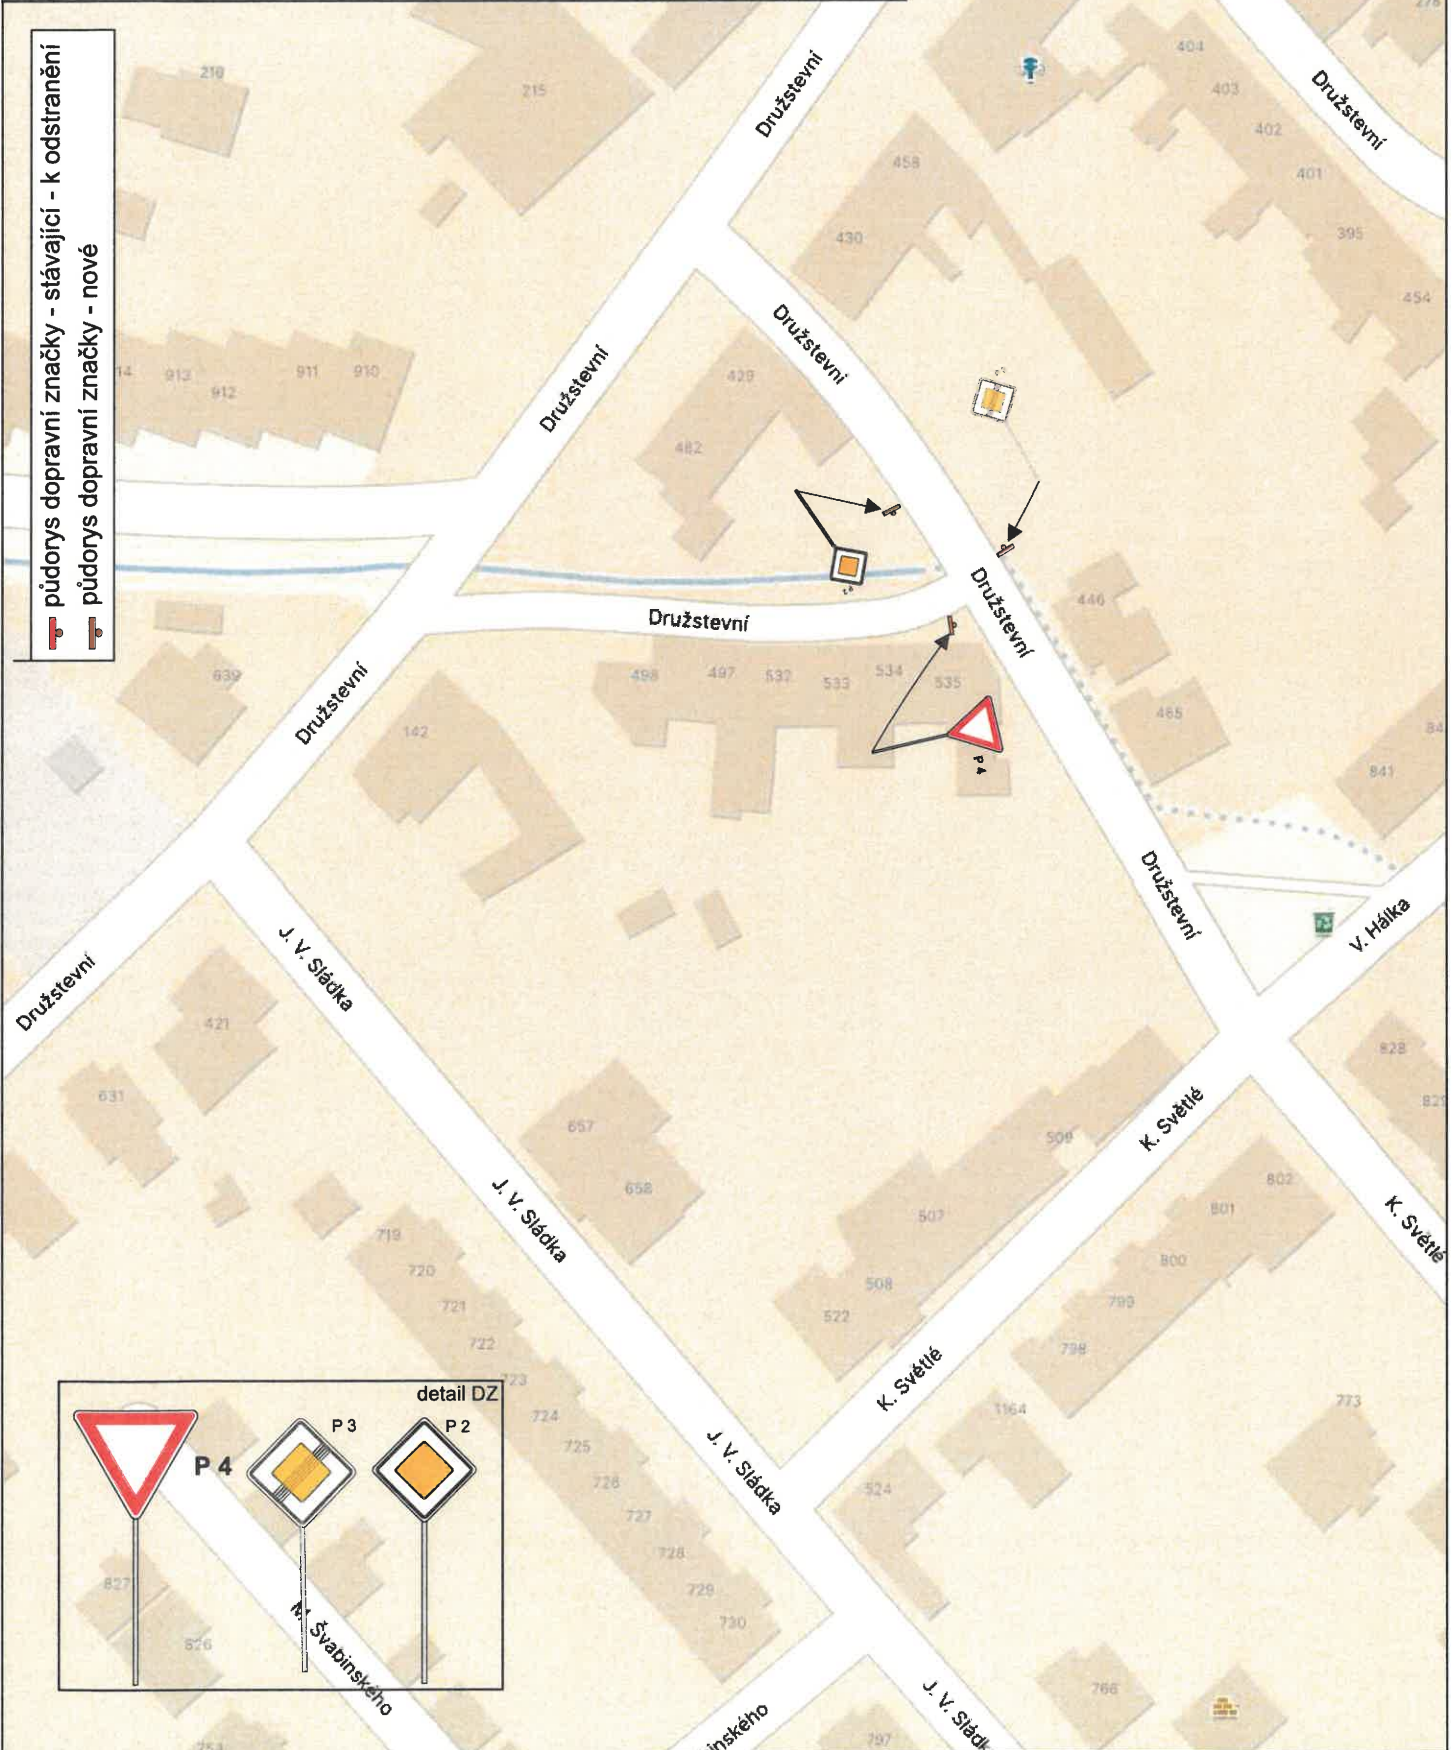


ZODP.PROJEKTANT	KRESLIL	KONTROLOVAL	 STAVEBNÍ DZ Stavební s.r.o. e-mail: dzs@dz-stavebni.cz
Kraj: Pardubický	Obec: Polička	Ing. Roman Michek	
Investor: Město Polička	AKCE: Místní úprava provozu na místních komunikacích ve městě Polička, ul. Družstevní		FORMÁT: A4
OBSAH: Situace DZ			MĚŘÍTKO: 13.9. 2024
			ZAKÁZKA: .
			Č.VÝKR.: PARÉ Č:



půdorys dopravní značky - stávající - k odstranění
 půdorys dopravní značky - nové

