


ETAPA II.

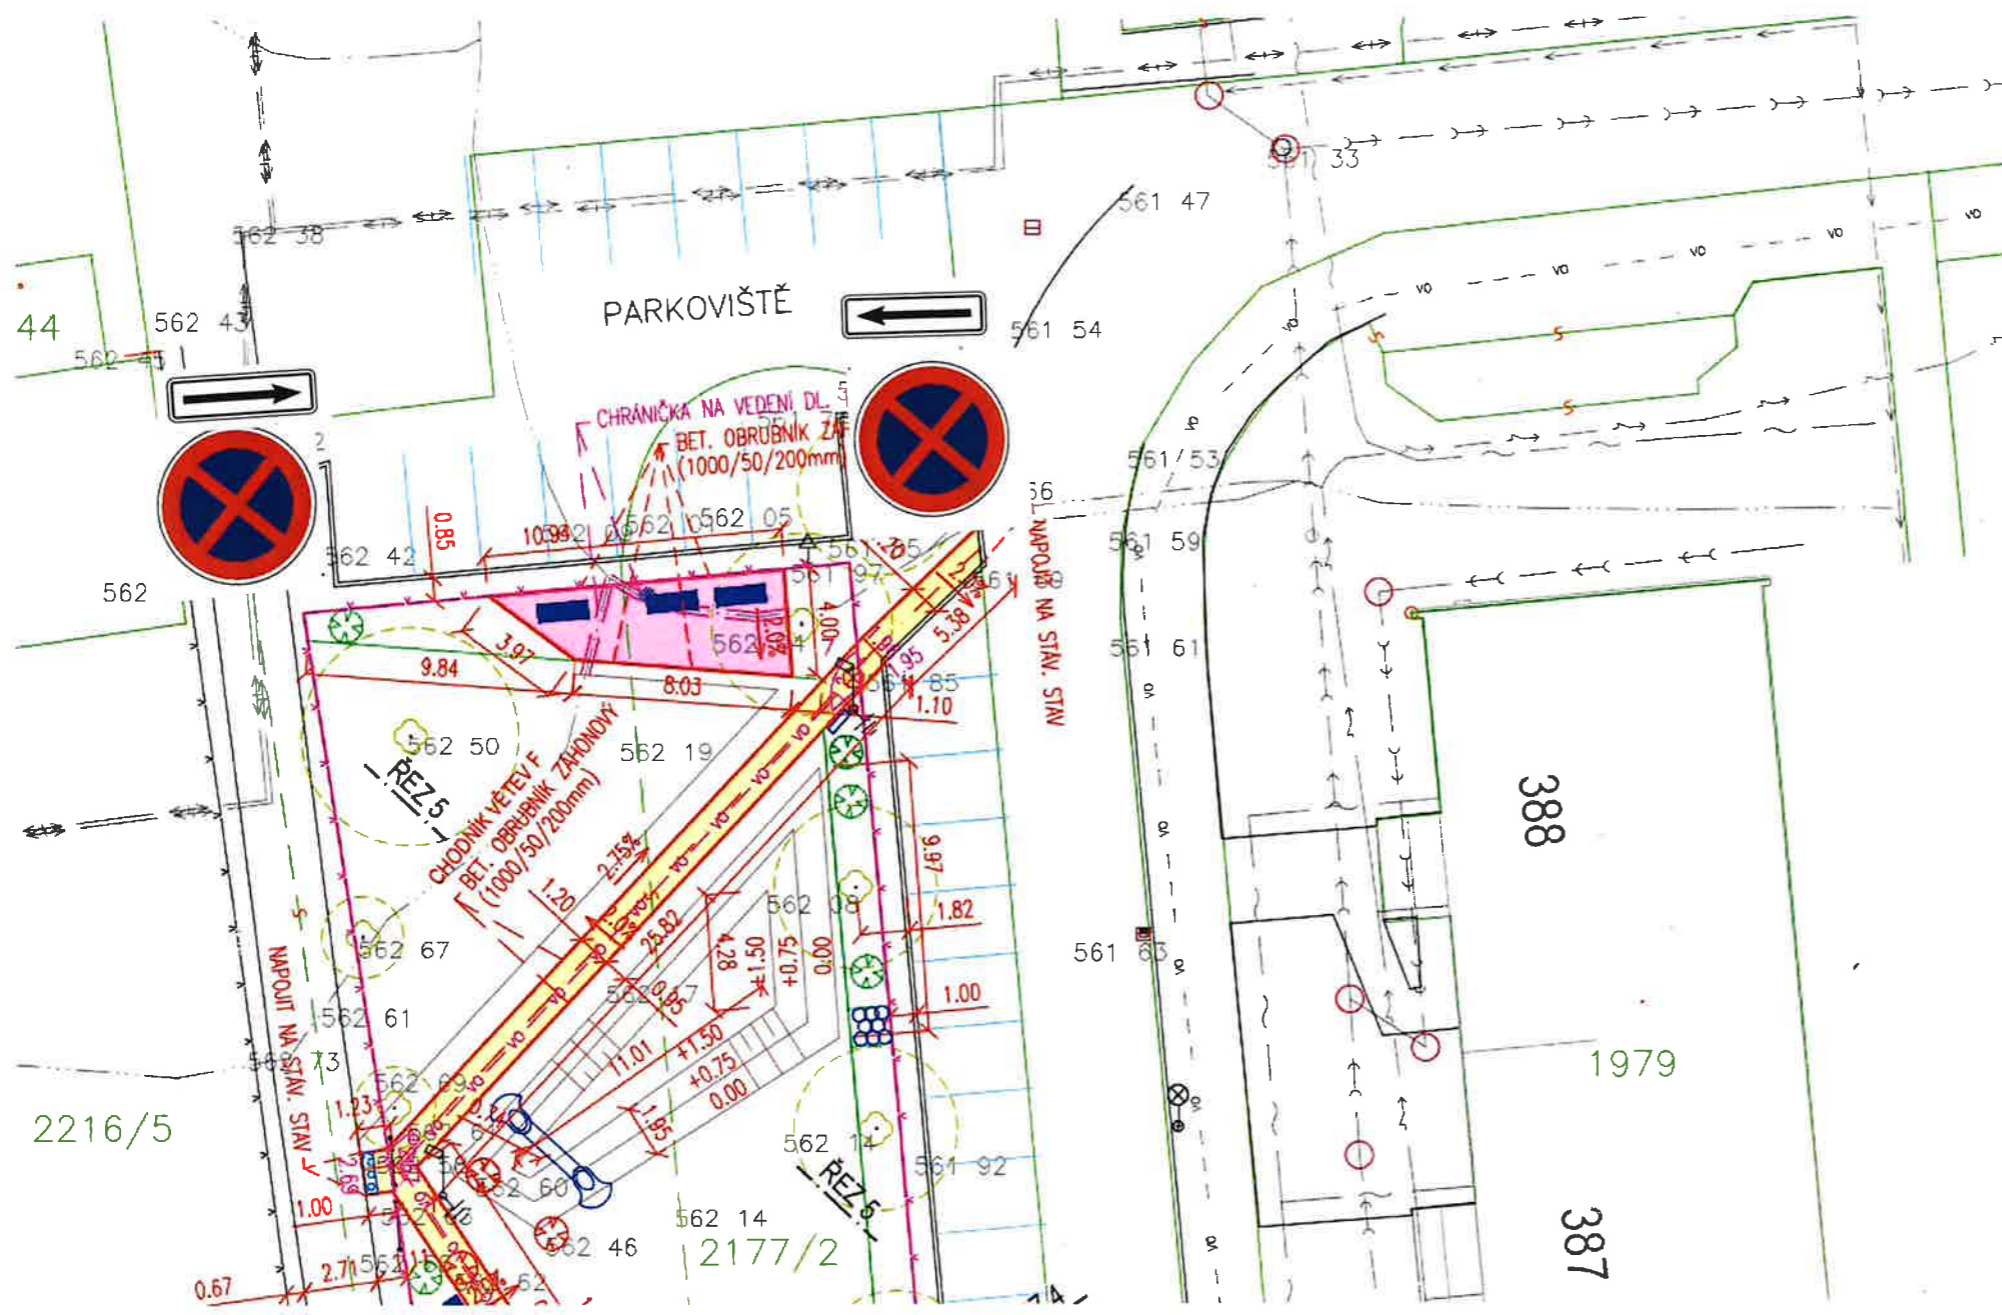

- VYPARKOVÁNÍ ČÁSTI MÍSTNÍ KOMUNIKACE
- PARKOVIŠTĚ V ROZSAHU SEDMI MÍST
- DOBA TRVÁNÍ - PO CELOU DOBU STAVBY
- ÚHOR AŽ DUBEN