

Bc.
Martin
Pavliš

Digitálně
podepsal Bc.
Martin Pavliš
Datum:
2025.02.10
09:07:05 +01'00'

PLATNOST TOHOTO VYJÁDRĚNÍ JE 1 ROK.


V dne

SOUHLASÍME S PDZ, ZUK, UZAVÍRKO
A OBJÍZDNOU TRASOU.

V dne

SOUHLASÍME S PDZ, ZUK, UZAVÍRKO
A OBJÍZDNOU TRASOU.

V dne

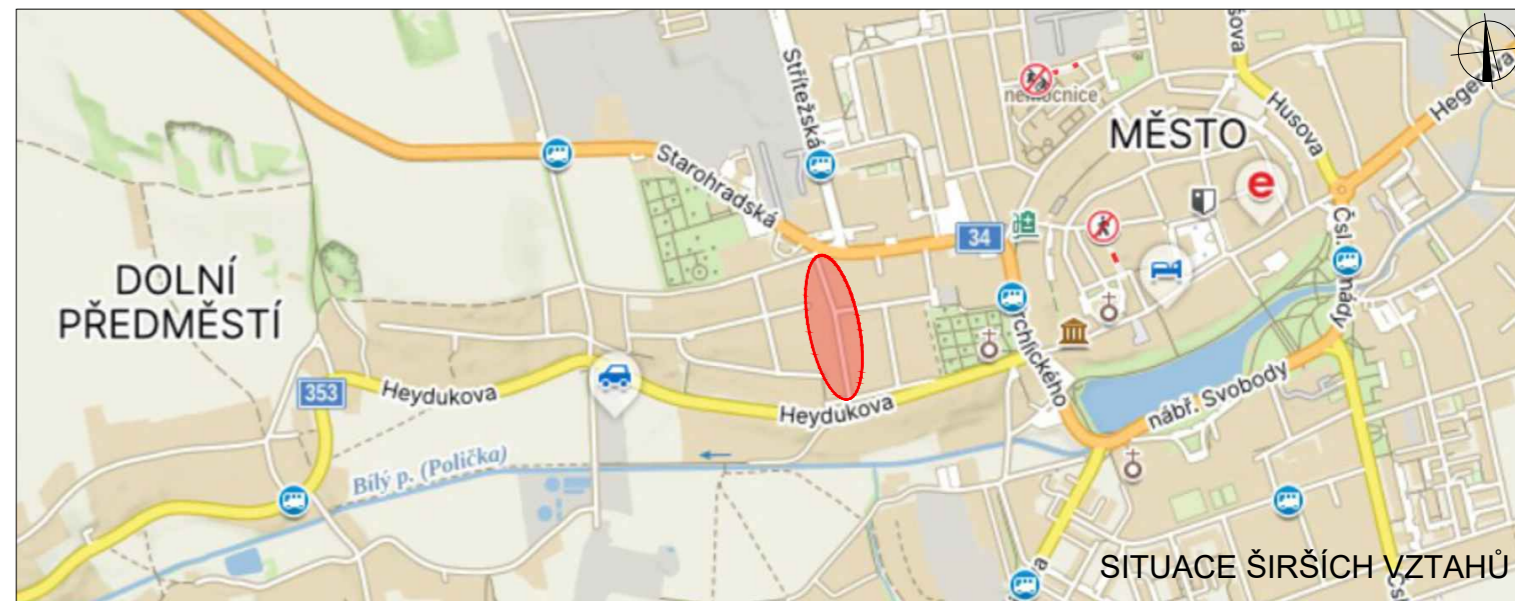

LEGENDA

P6 TRVALÉ SVISLÉ
DOPRAVNÍ ZNAČENÍ

P6 NAVRŽENÉ PŘECHODNÉ SVISLÉ
DOPRAVNÍ ZNAČENÍ

ZÁBOR V KOMUNIKACI

P6 DOČASNĚ ZNEPLATNĚNÉ
TRVALÉ SVISLÉ DOPRAVNÍ
ZNAČENÍ

IZ8a NAVRŽENÉ PŘECHODNÉ SVISLÉ
DOPRAVNÍ ZNAČENÍ OSAZENO
7 DNÍ PŘED UZAVÍRKO

Použitá dopravní značení bude v základní velikosti a v reflexním provedení tl.1
K návrhu dopravního značení bylo využito TP 65 Zásady pro dopravní značení na pozemních komunikacích, TP 66 Zásady pro označování pracovních míst na pozemních komunikacích, II.vydání

VYPRACOVAL: Michaela Bendová			DoZBos s.r.o. Průmyslová 2641/12 680 01 Boskovice E-mail: bendova@dozbos.cz www.dozbos.cz
KONTROLOVAL: Ing. Mgr. Josef Janík			DATUM: 02/2025
NÁZEV AKCE: DIO Polička, ul. Ladova	FORMÁT: 630x297		ČÍSLO ZAKÁZKY:
NÁZEV PŘÍLOHY: SITUACE DOPRAVNĚ-INŽENÝRSKÝCH OPATŘENÍ	OBSAH:		ČÍSLO PŘÍLOHY: 1

