


PŘÍLOHA 1 - ULICE VÁCLAVSKÁ POLIČKA

I. ETAPA 1.4.2025 - 30.6.2025

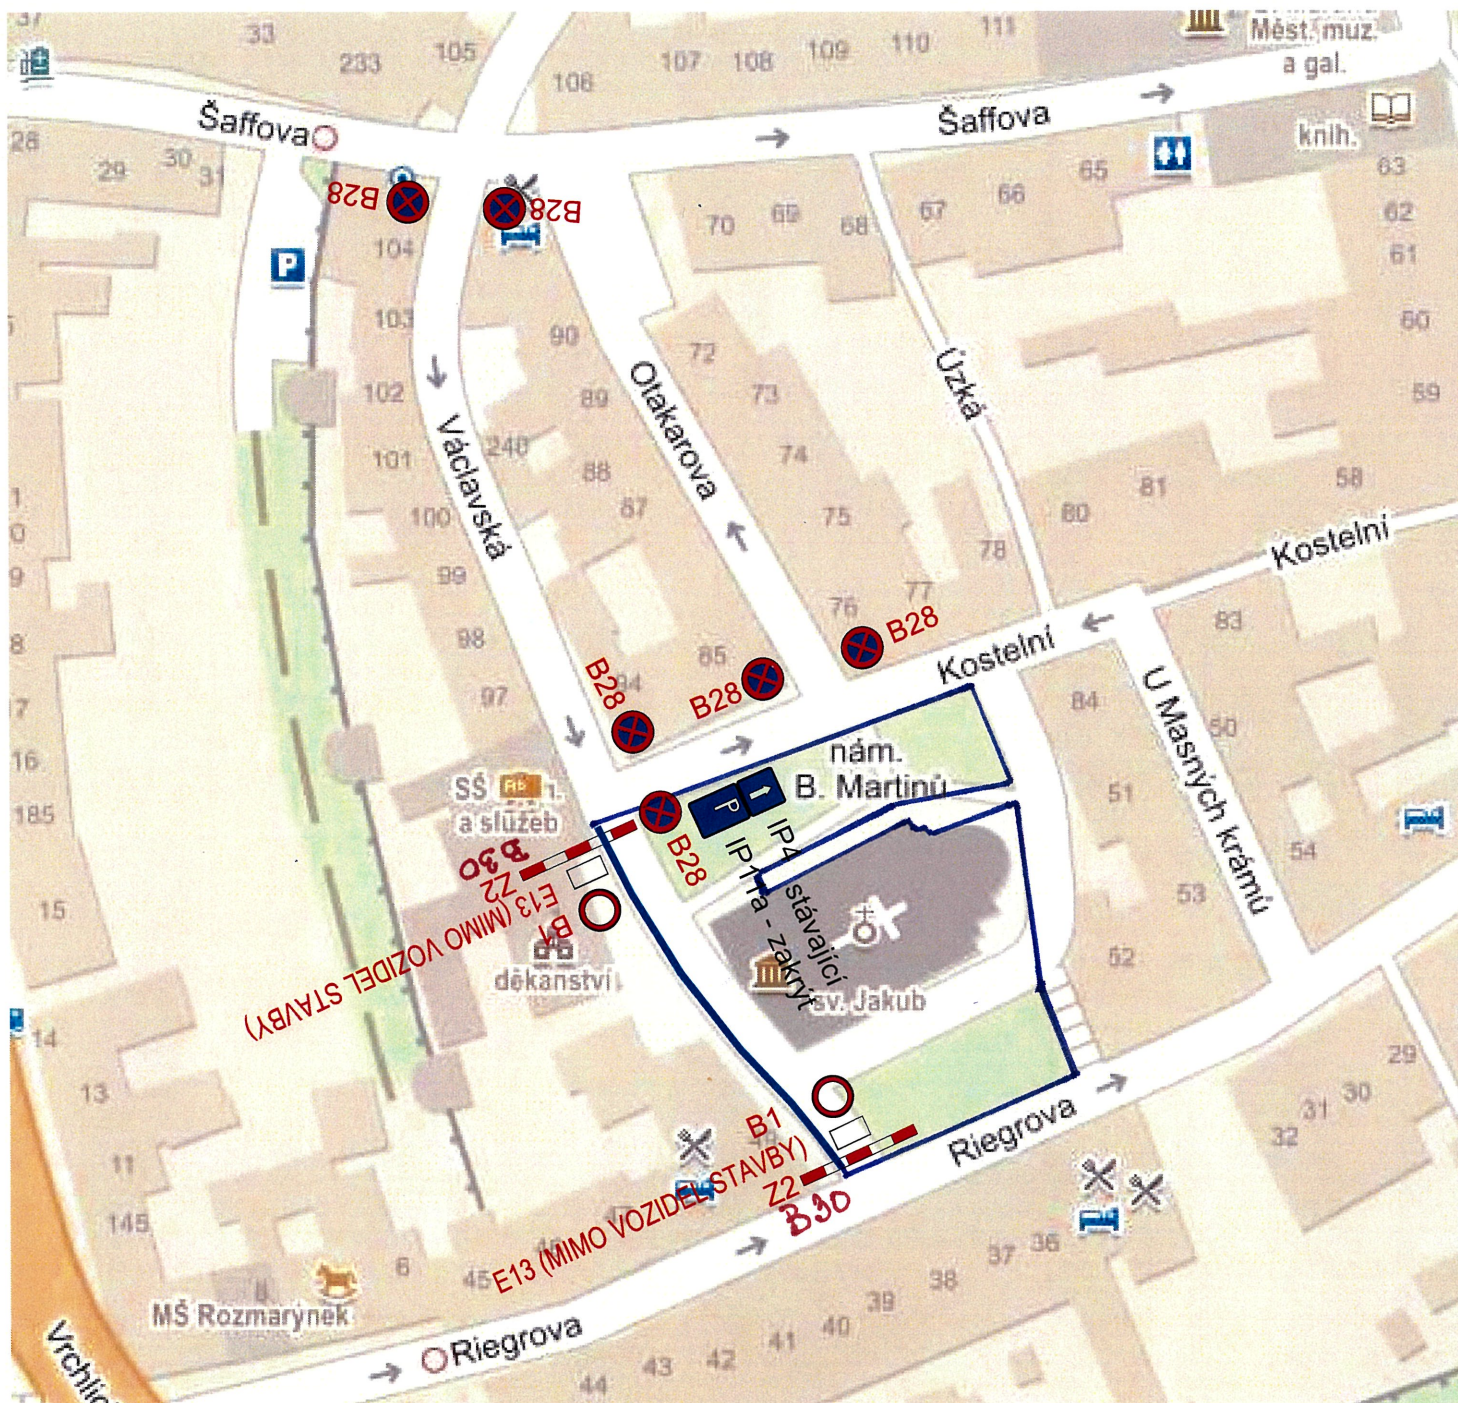

- uzavírka místní komunikace ulice Václavská v Poličce
- Přechodná úprava provozu
- B1 - zákaz vjezdu všech vozidel v obou směrech
- E13 - text (MIMO VOZIDEL STAVBY)
- Z2 - zábrana pro označení uzavírky
- B28 - zákaz zastavení
- B30 - ZAKAZ VSTUPU CHODCŮ
OPLOČENÍ STAVENIŠTĚ

Bc. Martin Pavliš
Digitálně podepsal
Bc. Martin Pavliš
Datum: 2025.03.06
05:14:52 +01'00'

