


# II. ETAPA 1.7.2025 - 31.8.2025





NÁVRH DIO- I. část

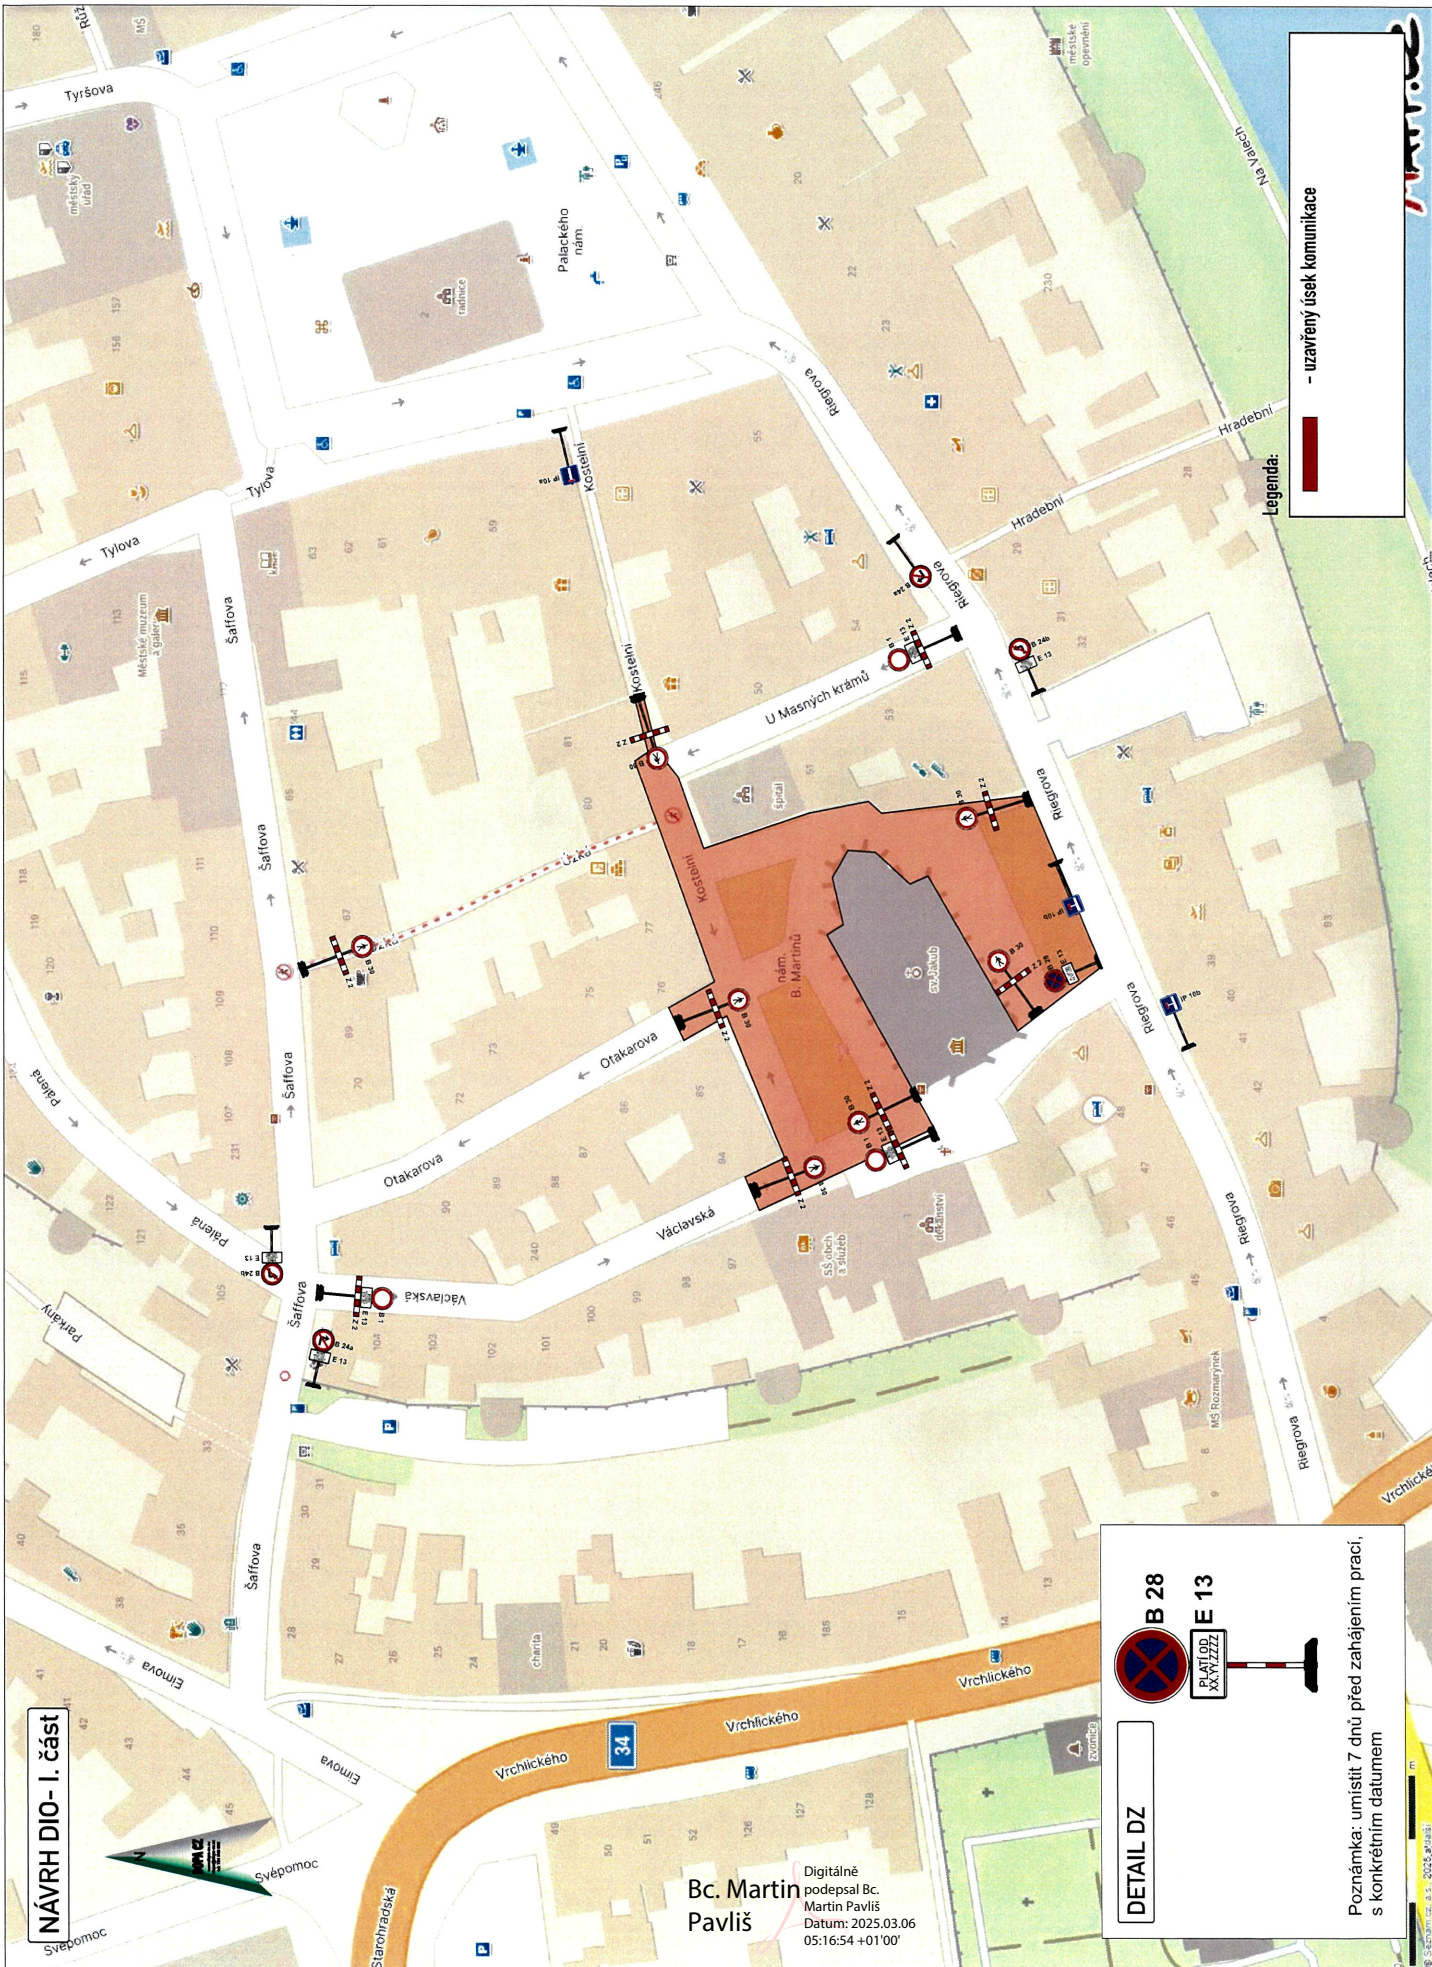


Bc. Martin Pavliš  
Digitálně podepsal Bc. Martin Pavliš  
Datum: 2025.03.06  
05:16:54 +01'00'

**DETAIL DZ**

 **B 28**

 **E 13**

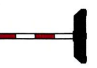

Poznámka: umístit 7 dnů před zahájením prací, s konkrétním datem

Legenda:

 - uzavřený úsek komunikace