


III. ETAPA 1.9.2025 - 31.12.2025



NÁVRH DIO- II. část

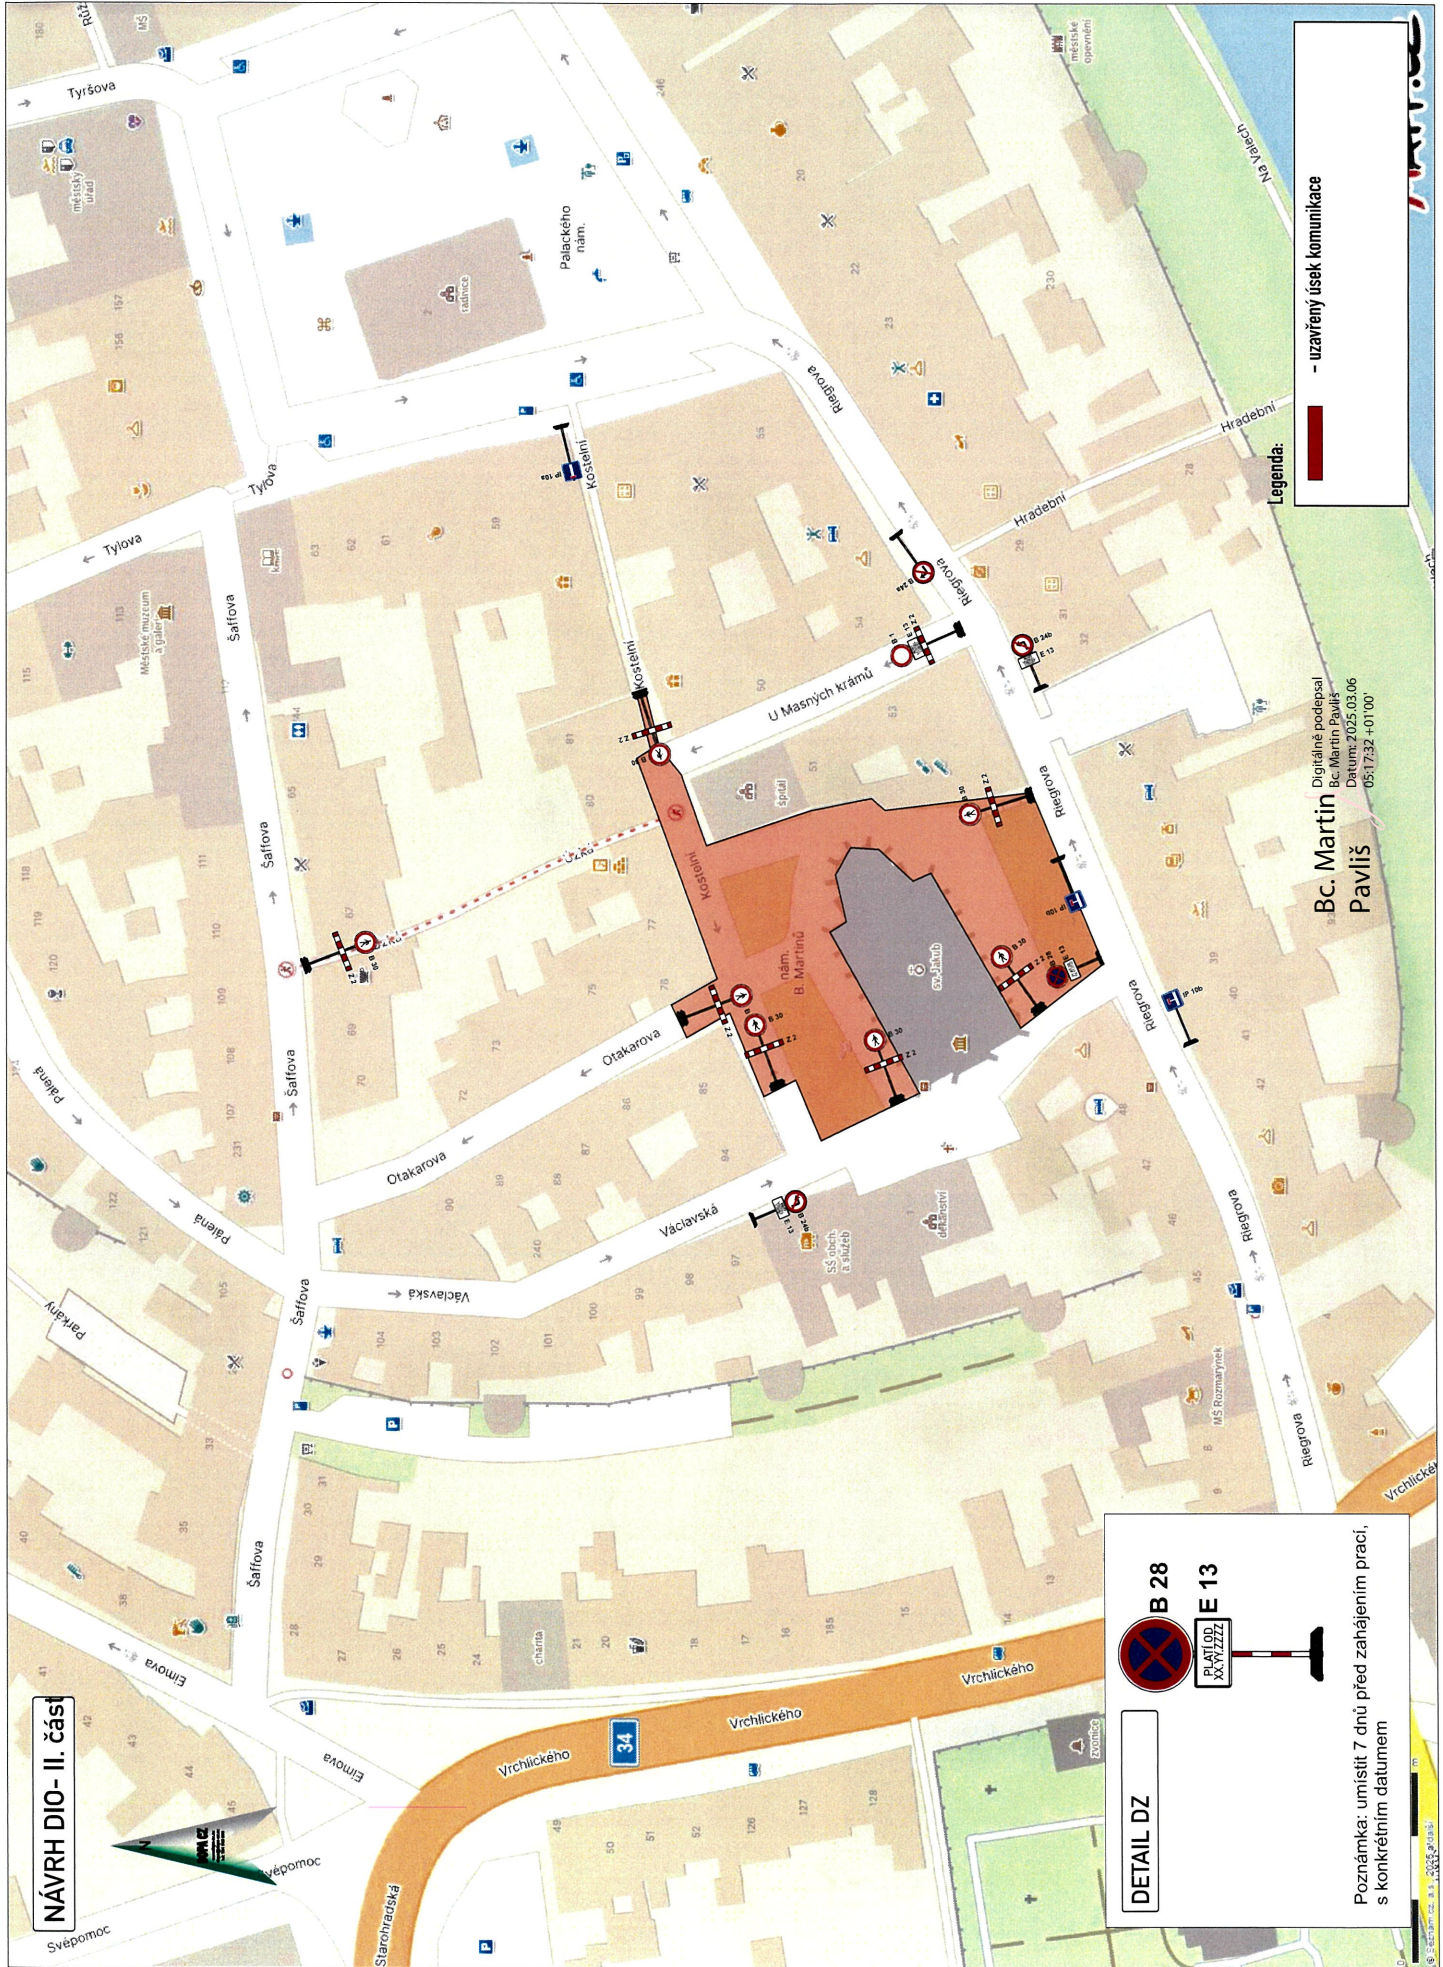

DETAIL DZ

B 28
PLATÍ OD
XX.YYYYZZZ

E 13

Poznámka: umístit 7 dnů před zahájením prací,
s konkrétním datem

Legenda:

 - uzavřený úsek komunikace

Bc. Martin
Pavliš

Digitálně podepsal
Bc. Martin Pavliš
Datum: 2025.03.06
0517332+0100