


PŘÍLOHA 3 - ULICE NÁM. B. MARTINŮ A RIEGROVA POLIČKA

IV. ETAPA 1.1.2026 - 31.8.2026

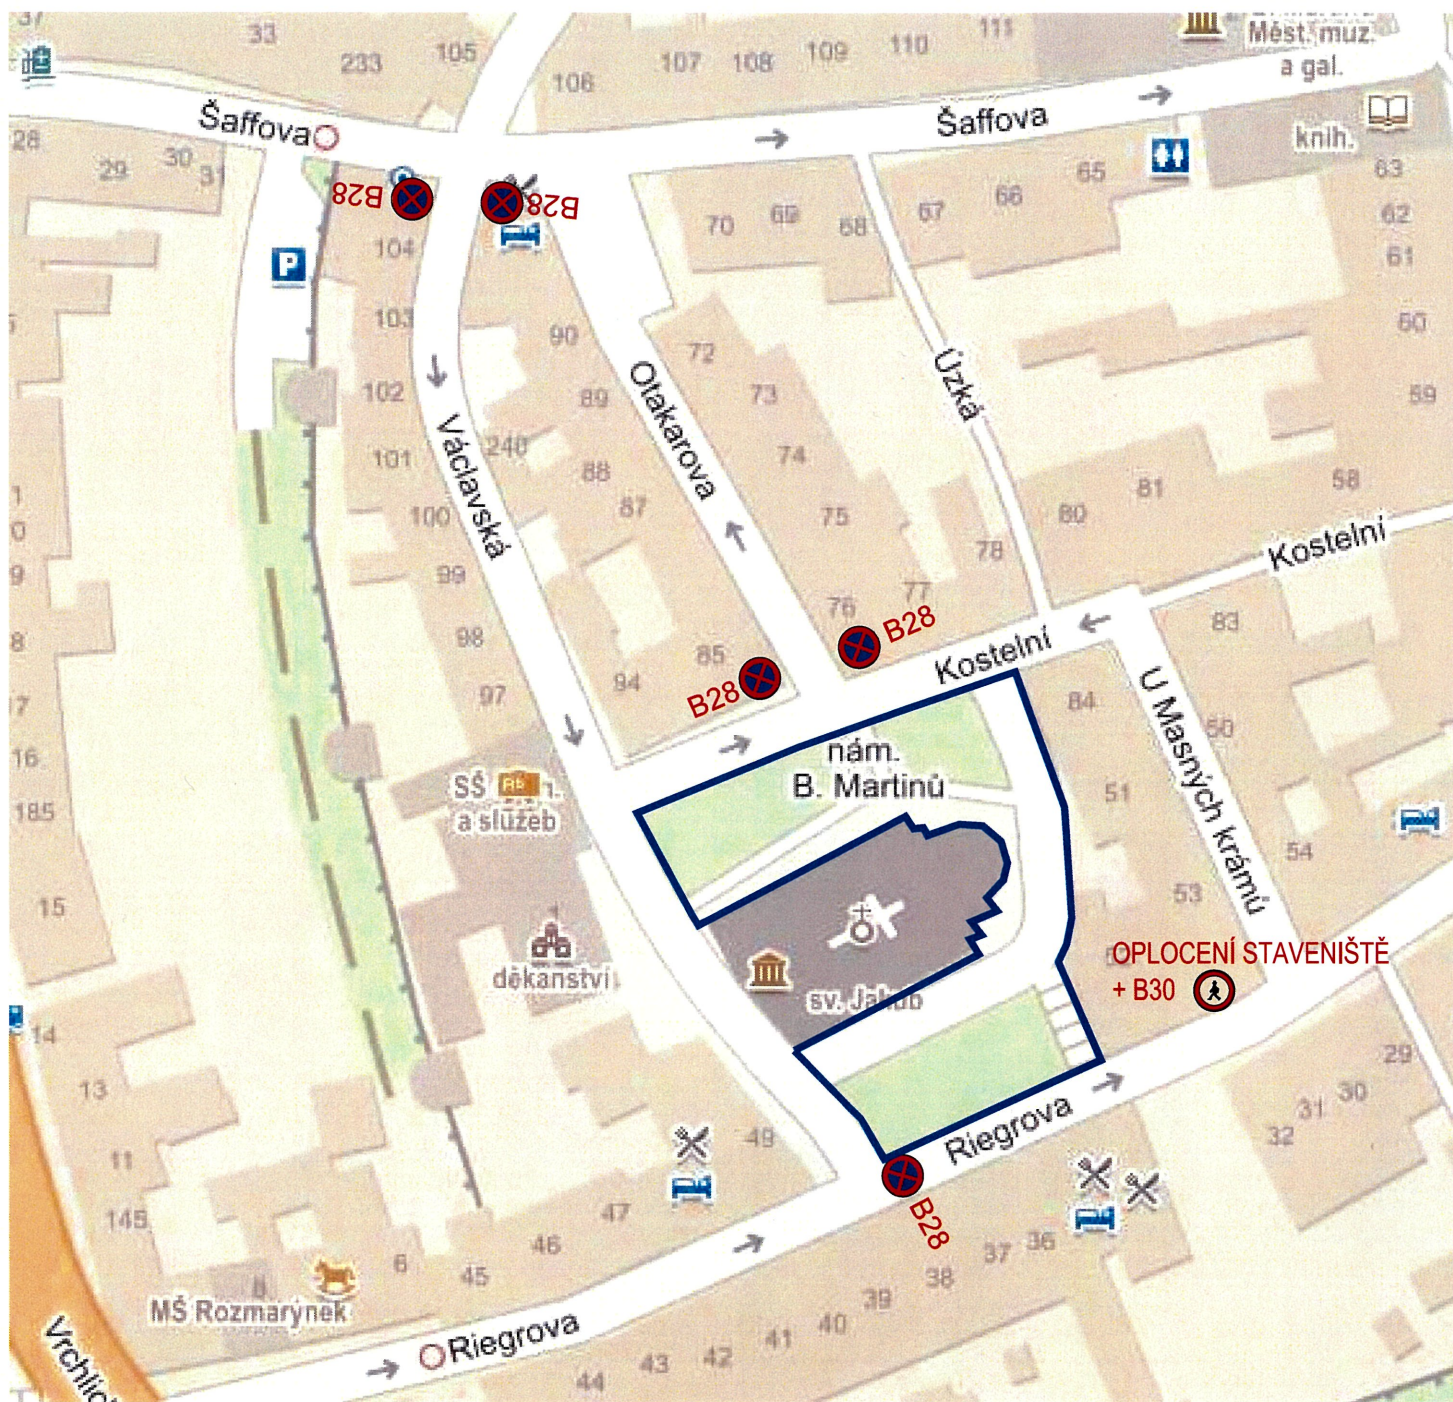

— uzavírka prostoru okolo kostela sv. Jakuba ulice nám. B. Martinů a Riegrova v Poličce

Přechodná úprava provozu

oplocení staveniště

B30 - zákaz vstupu chodců

B28 - zákaz zastavení

Bc. Martin
Pavliš

Digitálně podepsal
Bc. Martin Pavliš
Datum: 2025.03.06
05:18:00 +01'00'

