


EVT Stavby s.r.o. - situační plánek k dočasné uzavírce a objížďce

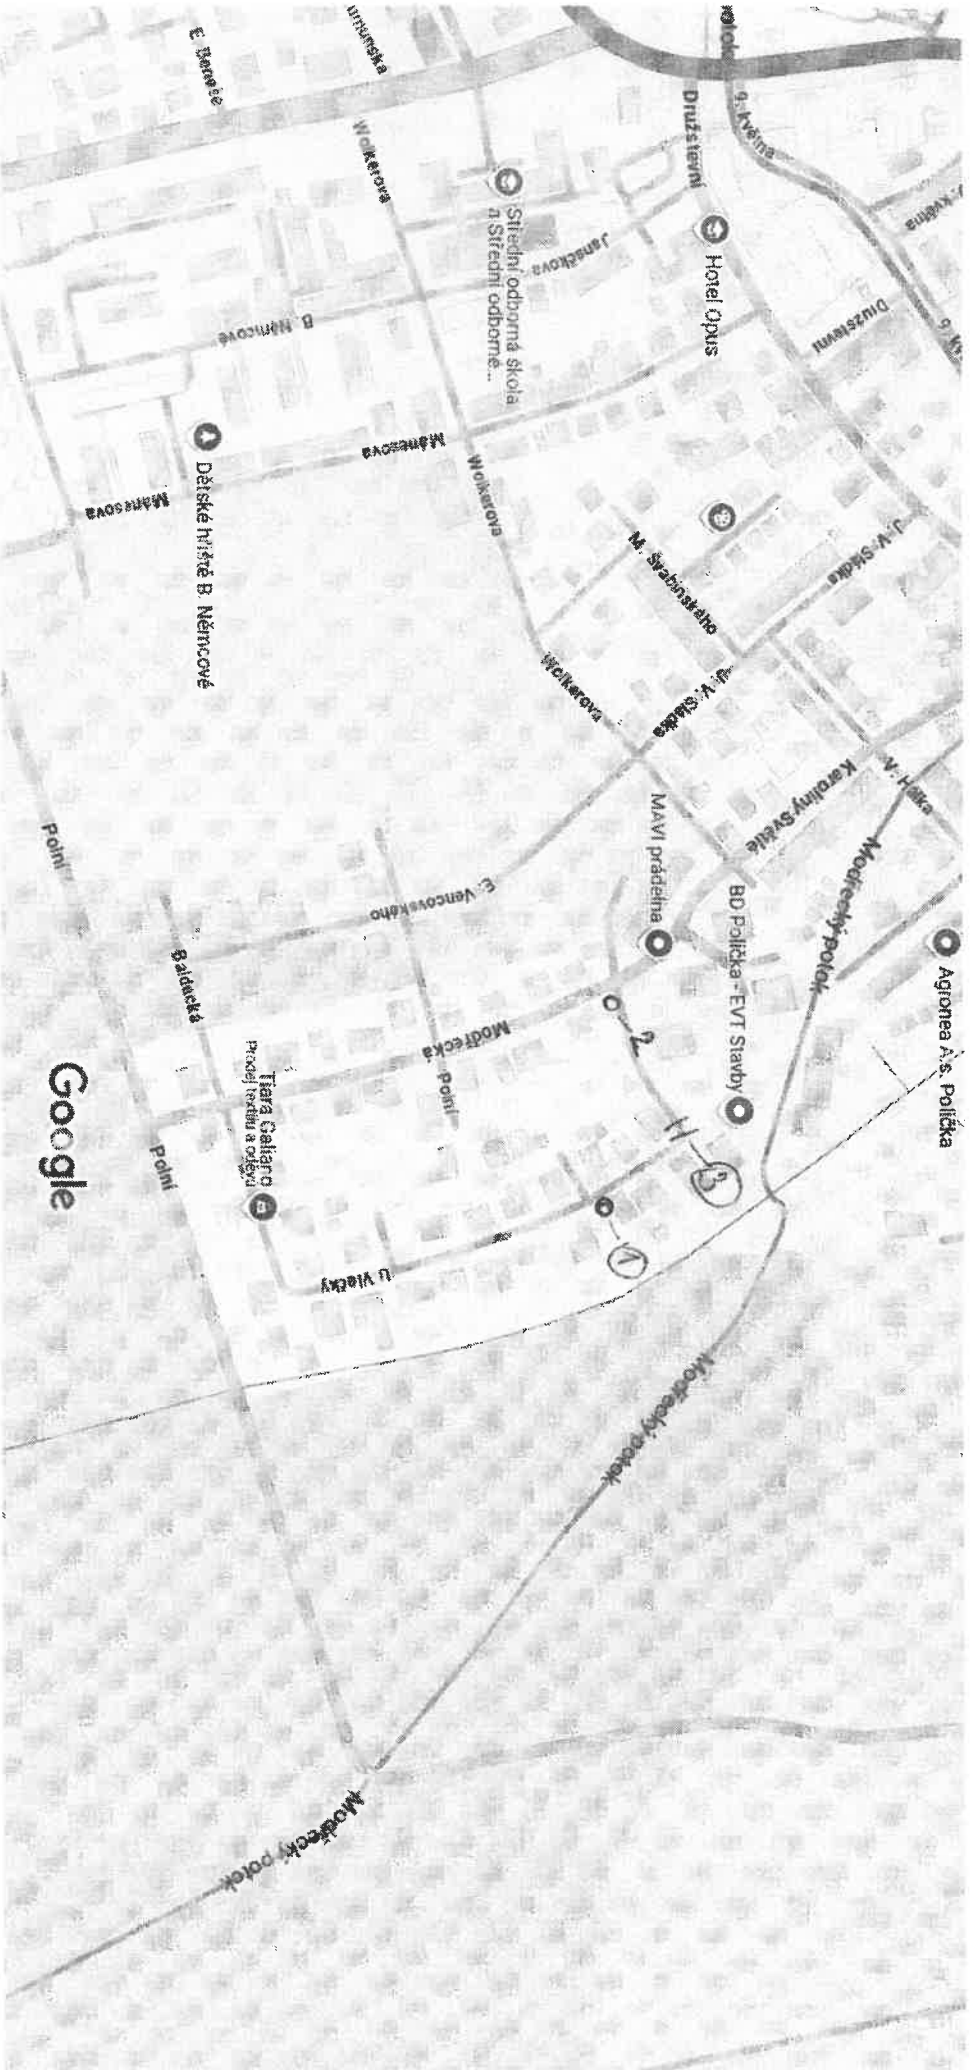

- ①+② - značka - stávká' rozemní' bouvanice
- ③ - zábrana pro uzavírání' uzavírky