


POLICE ČESKÉ REPUBLIKY - KŘP		
PLATNOST TOHOTO VYJÁDRĚNÍ JE 1 ROK. V dne	SOUHLASÍME S PDZ, ZUK, UZAVÍRKOU A OBJÍZDNOU TRASOU. V dne	SOUHLASÍME S PDZ, ZUK, UZAVÍRKOU A OBJÍZDNOU TRASOU. V dne

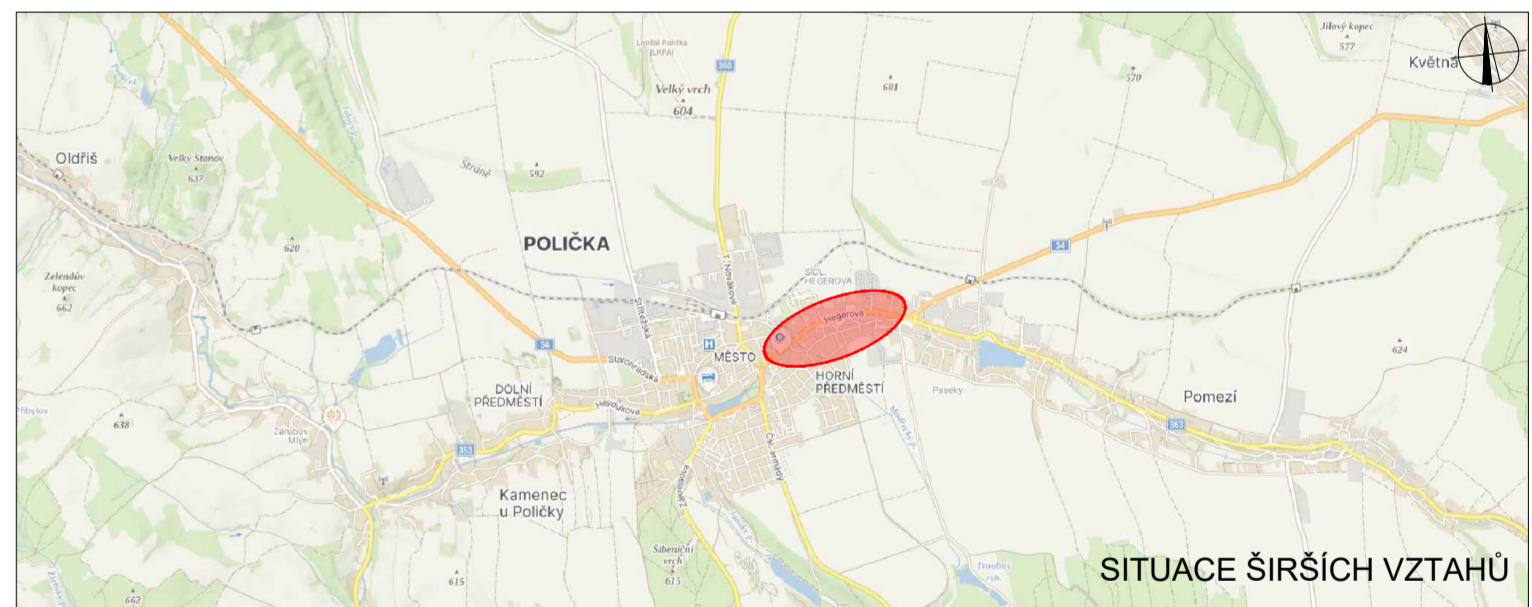

LEGENDA

- P6 TRVÁLE SVISLÉ DOPRAVNÍ ZNAČENÍ
- P6 DOČASNĚ ZNEPLATNĚNÉ TRVÁLE SVISLÉ DOPRAVNÍ ZNAČENÍ
- NAVRŽENÉ PŘECHODNÉ SVISLÉ DOPRAVNÍ ZNAČENÍ
- OBJÍZDNÁ TRASA

VYPRACOVAL: Bc. Michaela Grycová				Datum: 02/2025
KONTROLOVAL: Ing. Mgr. Josef Janík				FORMÁT: 900x594
NAZEV AKCE: I/34 POLIČKA, PRŮTAH, OAK				ČÍSLO ZAKÁZKY:
NAZEV PŘÍLOHY: SITUACE DOPRAVNĚ-INŽENÝRSKÝCH OPATŘENÍ				ČÍSLO PŘÍLOHY: 8
OBSAH: UZAVÍRKA PRO NÁKLADNÍ VOZIDLA A OBJÍZDKA				

Použitá dopravní značení bude v základní velikosti a v reflexní provedení II 1.
K návrhu dopravního značení bylo využito TP 65 Zásady pro dopravní značení na pozemních komunikacích, TP 66 Zásady pro označování pracovních míst na pozemních komunikacích, II vydání.