


SITUACE DIO




SITUACE ŠIRŠÍCH VZTAHŮ

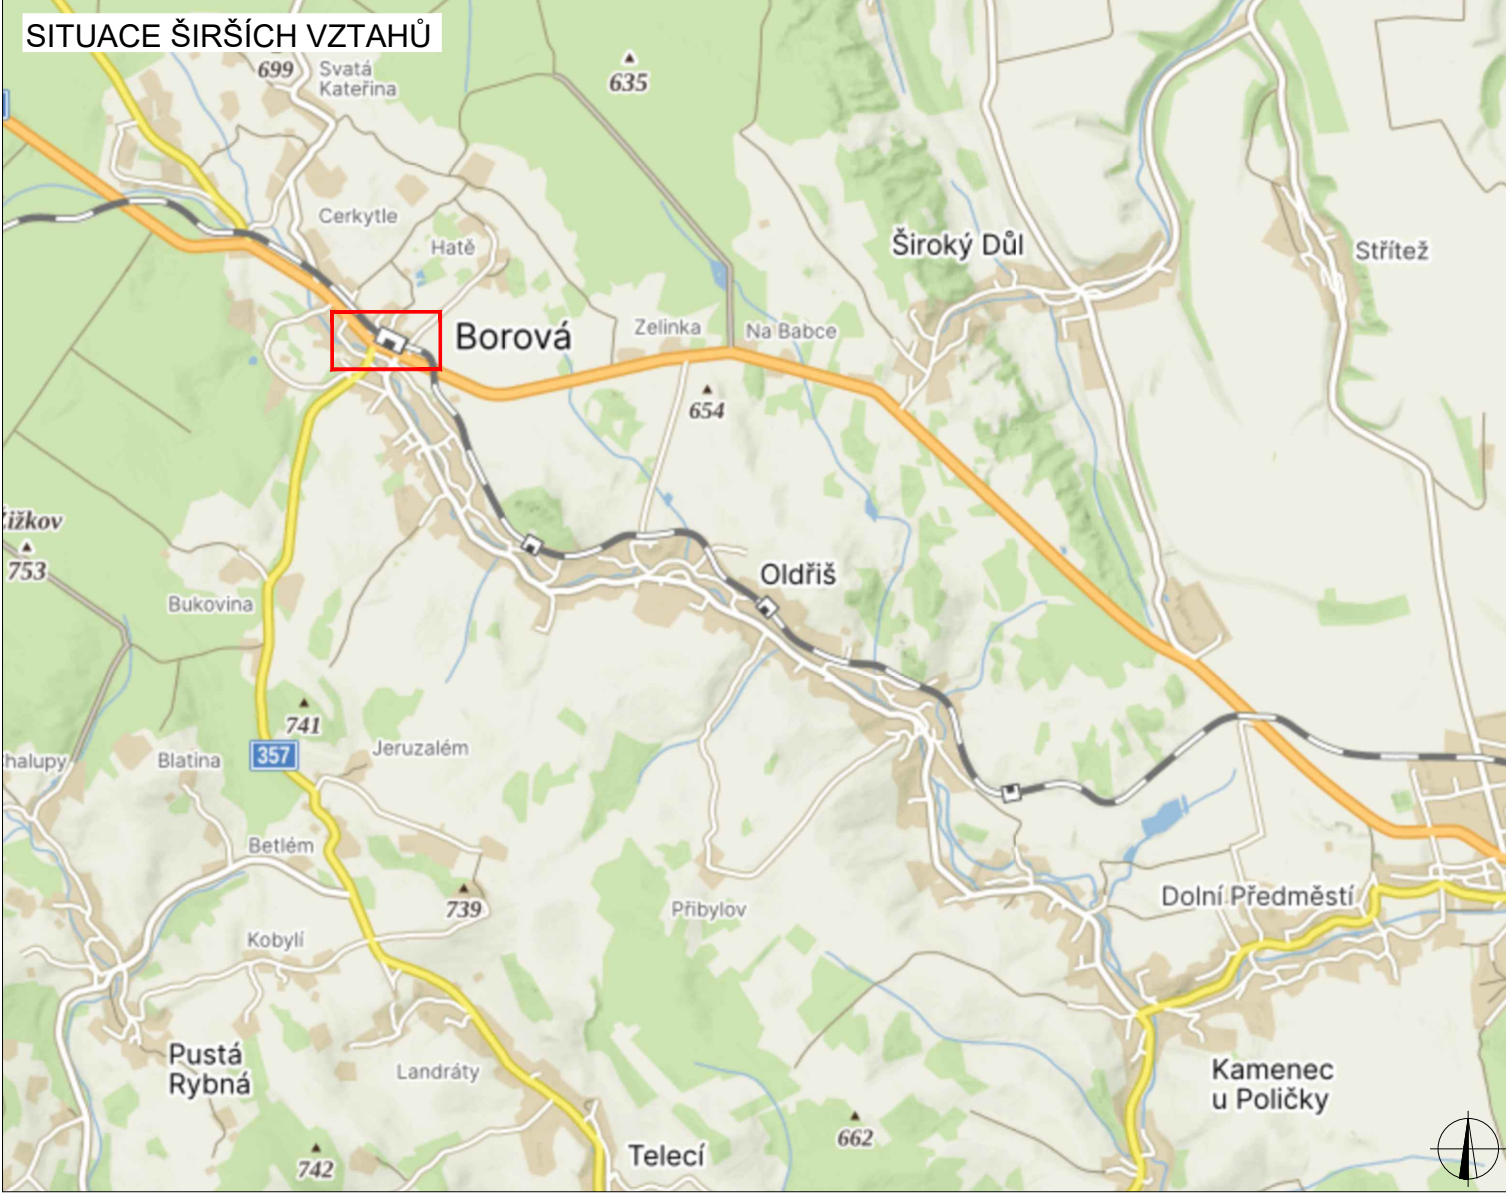

LEGENDA

-  P6 TRVALÉ SVISLÉ DOPRAVNÍ ZNAČENÍ
-  P6 DOČASNĚ ZNEPLATNĚNÉ TRVALÉ DOPRAVNÍ ZNAČENÍ
-  P6 NAVRŽENÉ PŘECHODNÉ DOPRAVNÍ ZNAČENÍ

Bc. Martin Pavliš
Digitálně podepsal
Bc. Martin Pavliš
Datum: 2025.03.17
11:11:00 +01'00'

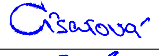ZODPOVĚDNÝ PROJEKTANT:	Richard Peška		  GEFAB CS spol. s r.o. Švédská 5, 620 00 Brno http://www.gefab.cz
VYPRACOVAL:	Ing. Kateřina Císařová		
KONTROLOVAL:	Richard Peška		
NÁZEV STAVBY: Zajištění náhradní autobusové dopravy Borová u Poličky okres Svitavy, Pardubický kraj			ČÍSLO ZAKÁZKY: -
OBSAH: Situace dopravně-inženýrských opatření			DATUM: 3/2025
			FORMÁT: A3
			MĚŘÍTKO: -
			ÚČEL: RDS
			ČÍSLO PŘÍLOHY: 02.1.
			SOUPRAVA: