


POLICIE ČESKÉ REPUBLIKY - KŘP		
SOUHLASÍME KRPE-22862/ČJ-2025-170906		
PLATNOST TOHOTO VYJÁDRĚNÍ JE 1 ROK. V dne	SOUHLASÍME S PDZ, ZUK, UZAVÍRKOU A OBJÍZDNOU TRASOU. V dne	SOUHLASÍME S PDZ, ZUK, UZAVÍRKOU A OBJÍZDNOU TRASOU. V dne

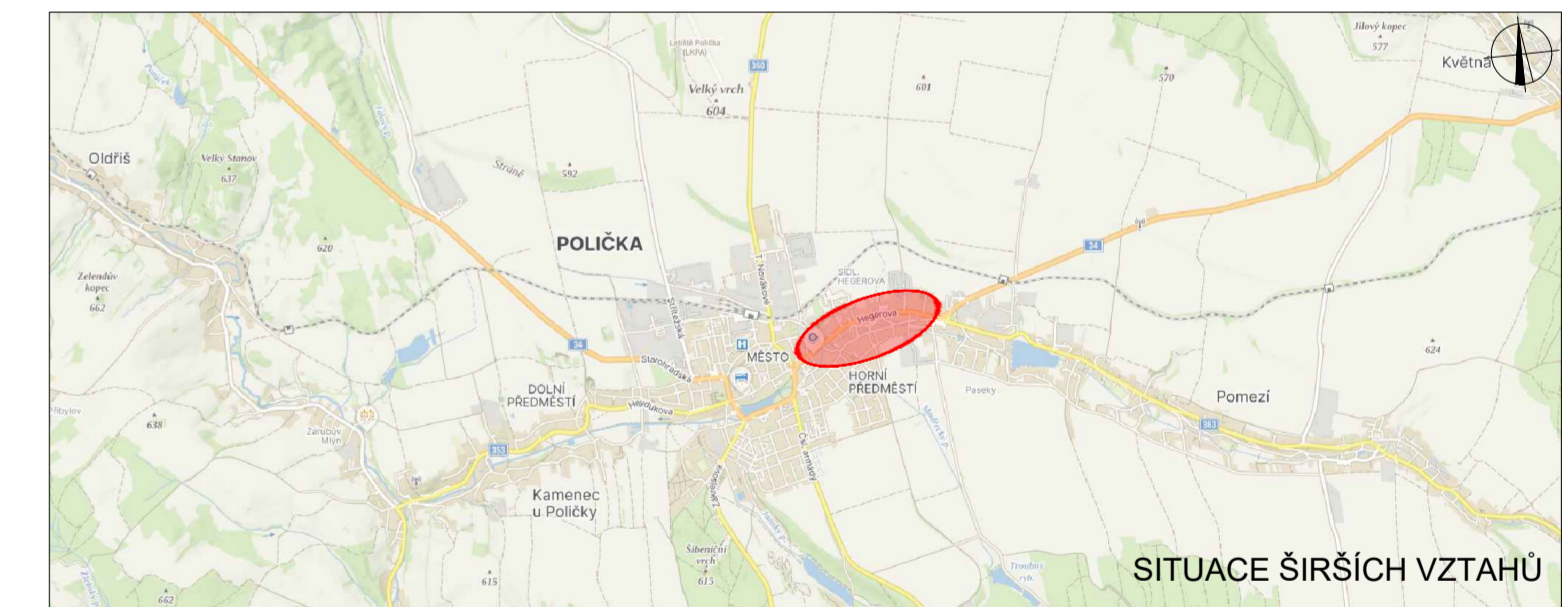

LEGENDA

- P6 TRVÁLE SVISLÉ DOPRAVNÍ ZNAČENÍ
- P6 DOČASNĚ ZNEPLATNĚNÉ TRVÁLE SVISLÉ DOPRAVNÍ ZNAČENÍ
- NAVRŽENÉ PŘECHODNÉ SVISLÉ DOPRAVNÍ ZNAČENÍ, STANOVUJE KÚ PAR. KRAJE
- NAVRŽENÉ PŘECHODNÉ SVISLÉ DOPRAVNÍ ZNAČENÍ, STANOVUJE MU POLIČKA
- OBJÍZDNÁ TRASA

Vypracoval: Bc. Michaela Grycová Kontroloval: Ing. Mgr. Josef Janík		 		Datum: 02/2025 Formát: 900x594
Název akce: I/34 POLIČKA, PRŮTAH, OAK				Číslo zakázky: Číslo přílohy: 8
Název přílohy: SITUACE DOPRAVNĚ-INŽENÝRSKÝCH OPATŘENÍ				Obsah: UZAVÍRKA PRO NÁKLADNÍ VOZIDLA A OBJÍZDKA

Průběh dopravního značení bude v zájmu veřejnosti a v reflexi provedení II/1. K návrhu dopravního značení bylo využito TP 65 Zásady pro dopravě značení na pozemních komunikacích, TP 66 Zásady pro označování pracovních míst na pozemních komunikacích, II. vydání.