
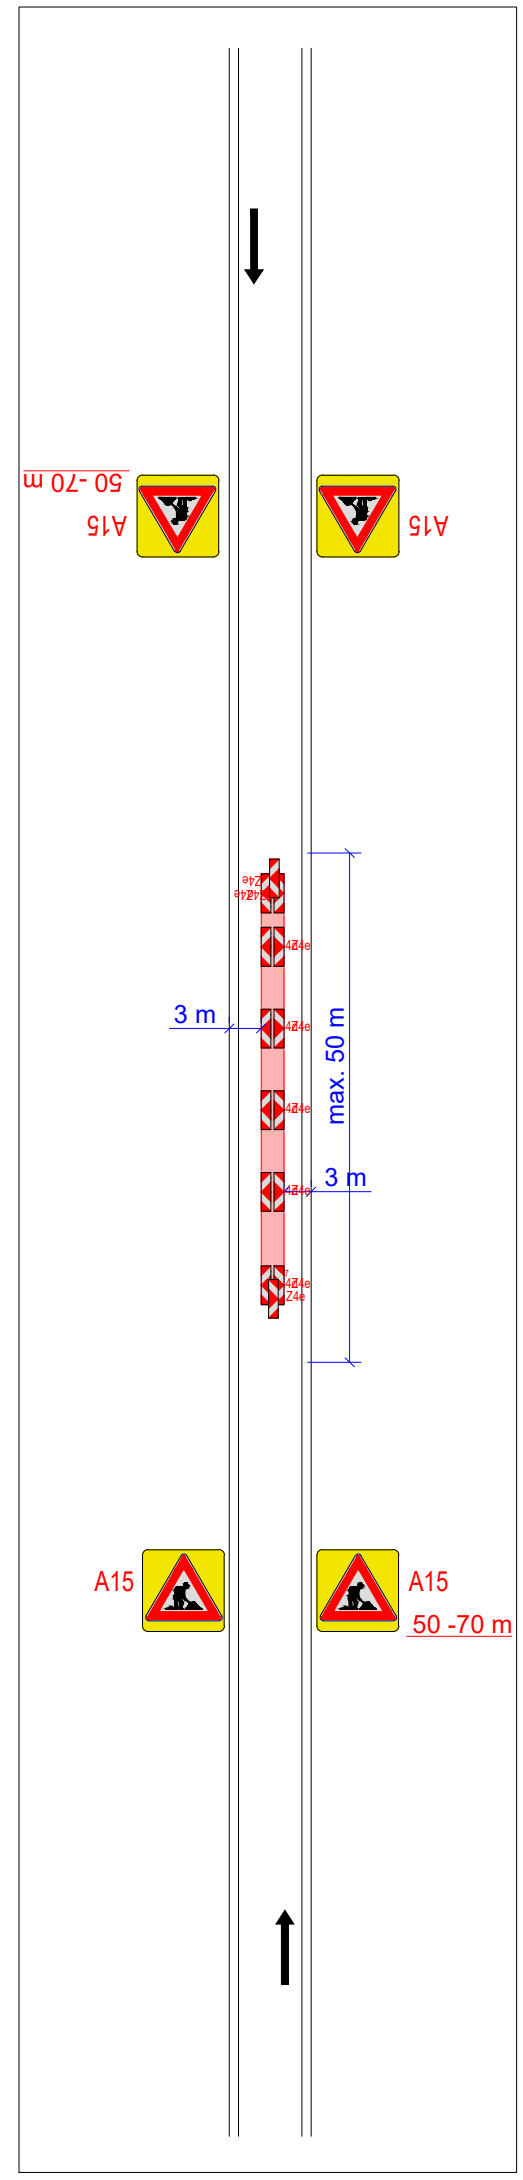
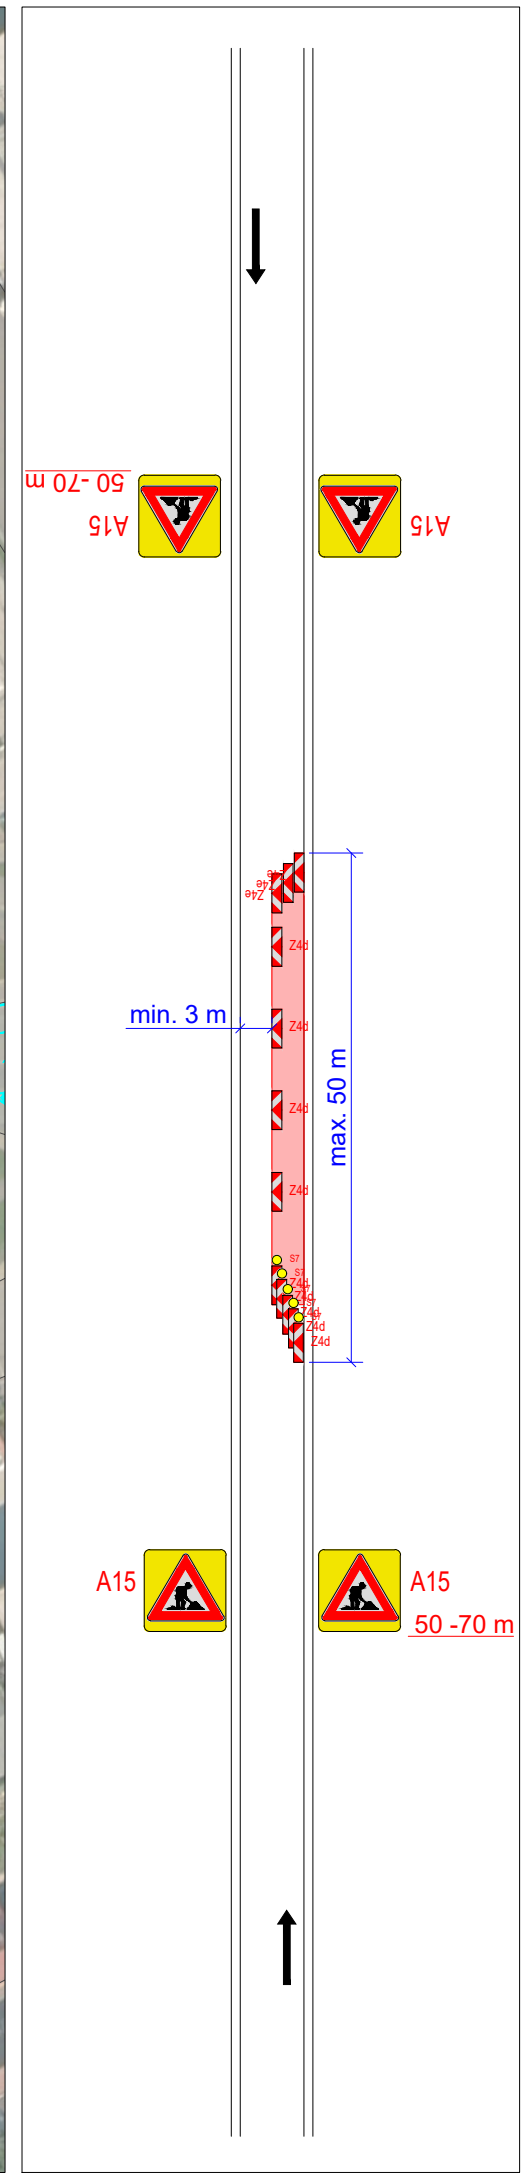


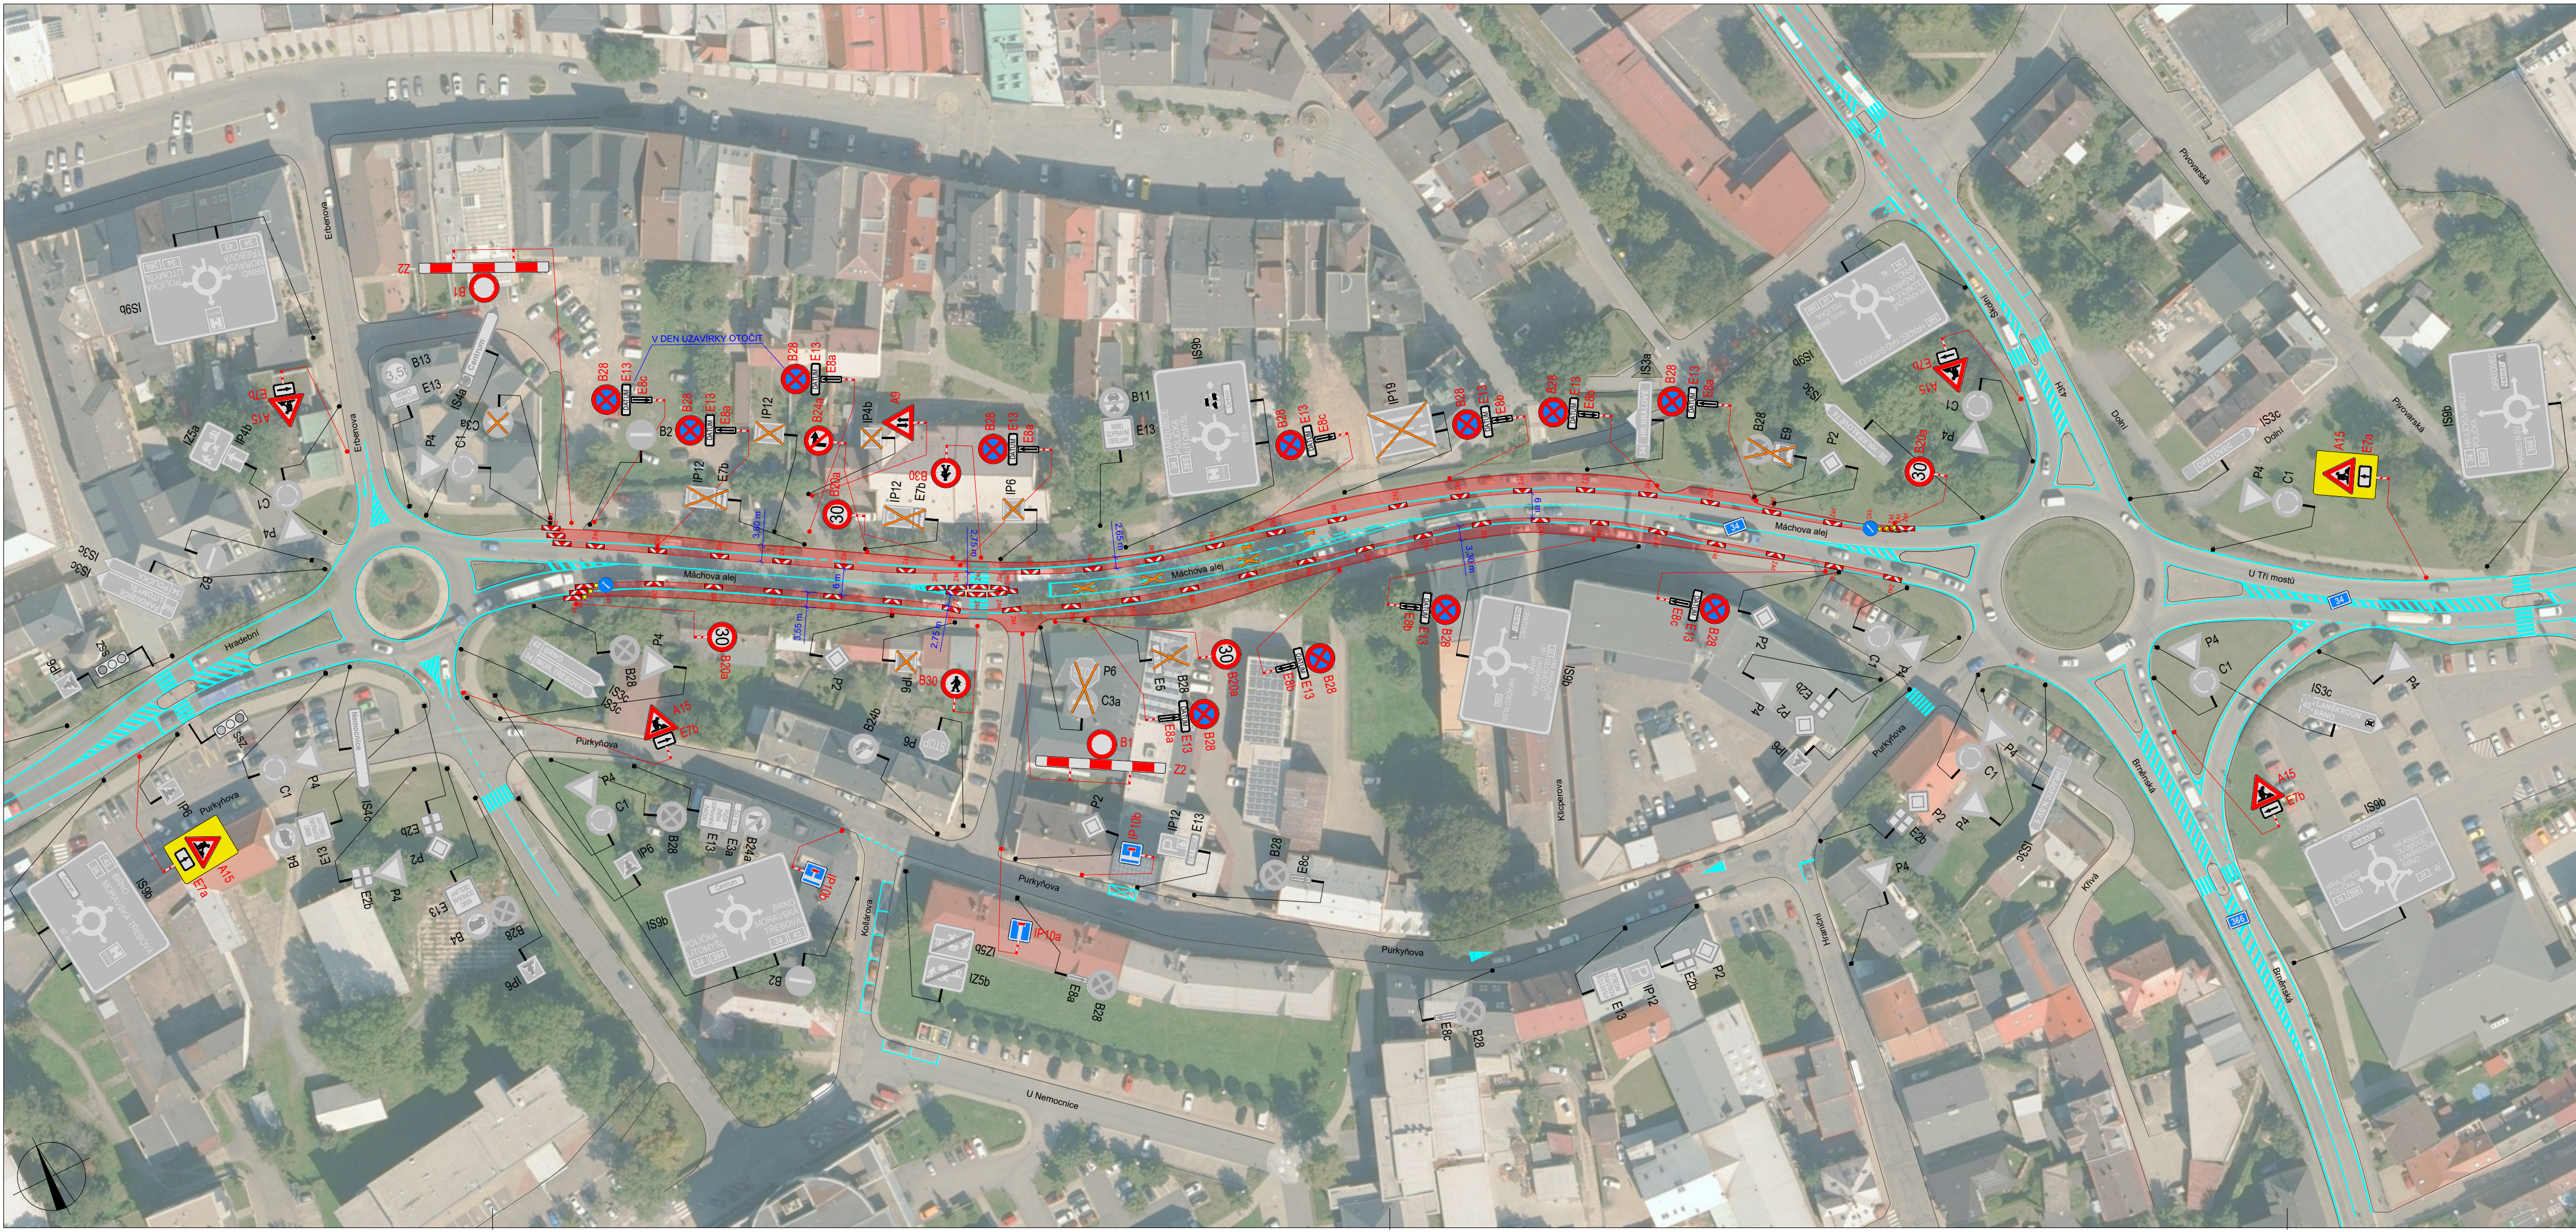

POLICIE ČESKÉ REPUBLIKY - KŘP			
PLATNOST TOHOTO VYJÁDRĚNÍ JE 1 ROK. V dne		SOUHLASÍME S PDZ, ZUK, UZÁVÍRKOU A OBJÍZDNOU TRASOU. V dne	
		SOUHLASÍME S PDZ, ZUK, UZÁVÍRKOU A OBJÍZDNOU TRASOU. V dne	
SITUACE ŠIRŠÍCH VZTAHŮ			
LEGENDA			
	TRVALÉ SVISLÉ DOPRAVNÍ ZNAČENÍ		NAVRŽENÉ PŘECHODNÉ SVISLÉ DOPRAVNÍ ZNAČENÍ OSAZENÉ 7 DNÍ PŘED UZÁVÍRKOU
	DOČASNÉ ZNEPLATNĚNÉ TRVALÉ SVISLÉ DOPRAVNÍ ZNAČENÍ		
	NAVRŽENÉ PŘECHODNÉ SVISLÉ DOPRAVNÍ ZNAČENÍ		
	ZÁBOR V KOMUNIKACI		
	TRVALÉ VODOROVNÉ DOPRAVNÍ ZNAČENÍ		
Použité dopravní značení bude v základní velikosti a v reflexním provedení tř. 1 K návrhu dopravního značení bylo využito TP 65 Zásady pro označování pracovních míst na pozemních komunikacích, II. vydání			
VYPRACOVAL: Bc. Michaela Grycová		DoZBos s.r.o. Průmyslová 2641/12 680 01 Boskovice Tel.: 730 514 719 E-mail: grycova@dozbos.cz www.dozbos.cz	
KONTROLOVAL: Ing. Mgr. Josef Janík		DATUM: 03/2025	
NÁZEV AKCE: I/34 SVITAVY, UL. MÁCHOVA ALEJ, OAK		FORMÁT: 960x297	
NÁZEV PŘÍLOHY: SITUACE DOPRAVNĚ-INŽENÝRSKÝCH OPATŘENÍ		ČÍSLO ZAKÁZKY:	
OBSAH: DOKONČOVACÍ PRÁCE		ČÍSLO PŘÍLOHY: 3	