


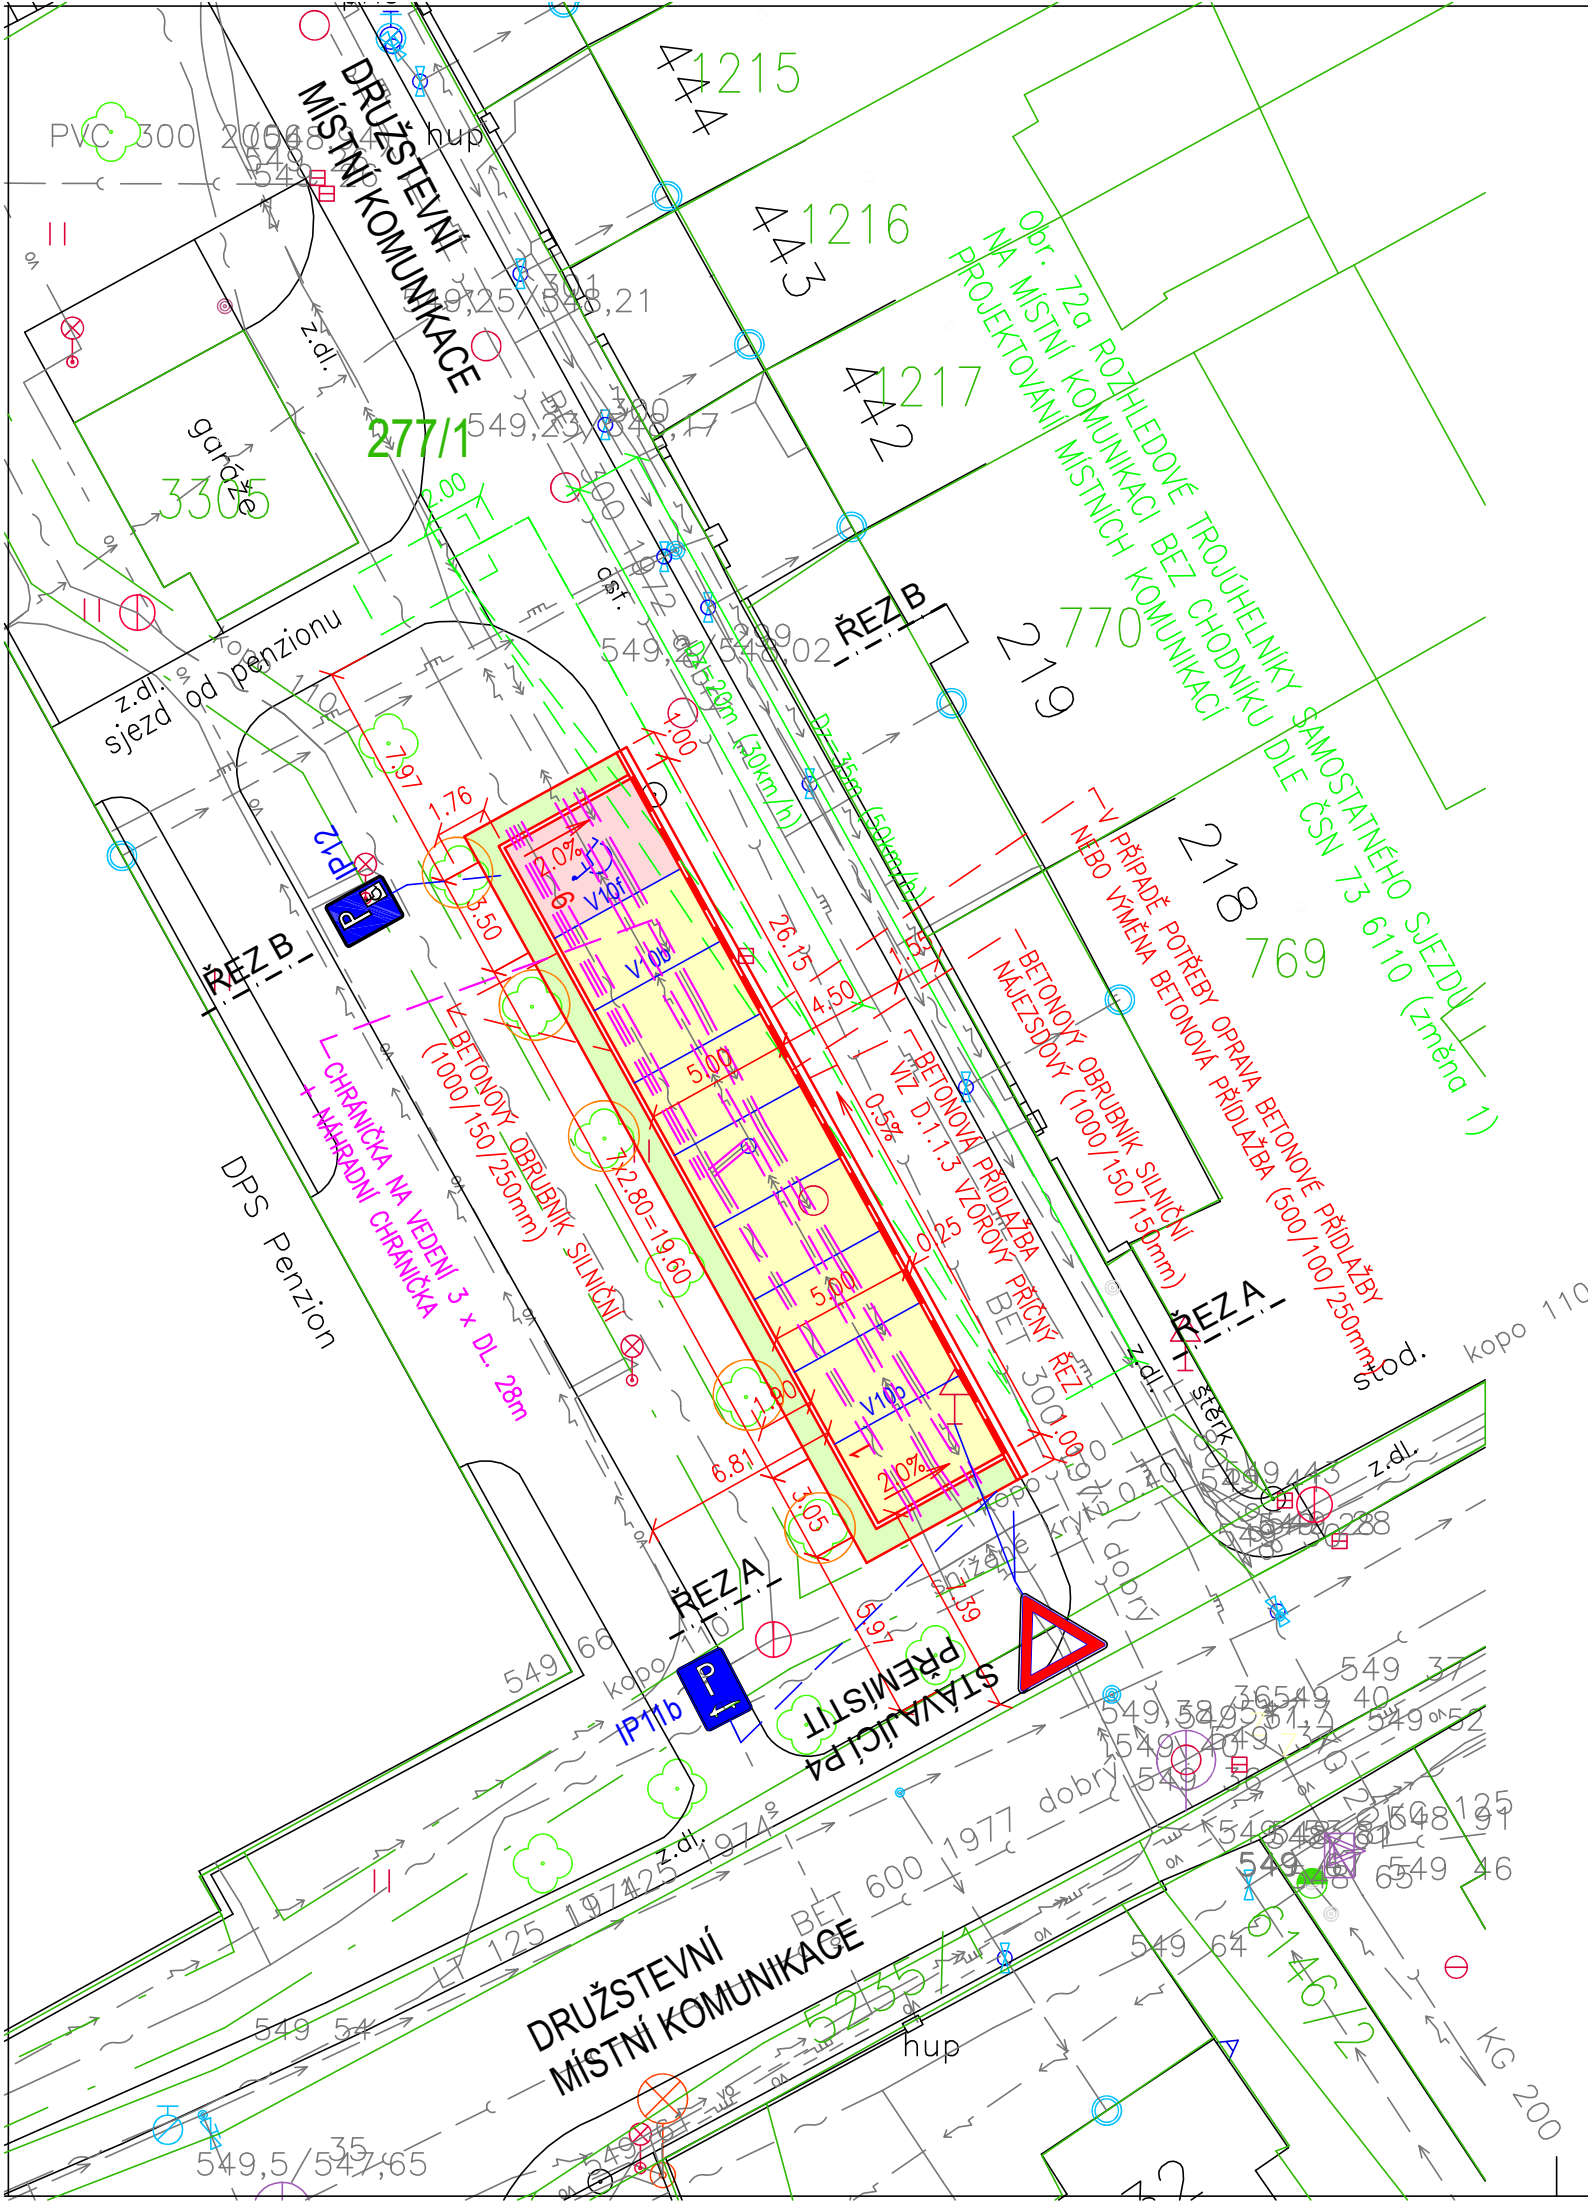

STAVEBNÍ OBJEKTY
SO 101 - PARKOVIŠTĚ

LEGENDA PLOCH:

- NAVRHOVANÉ PARKOVIŠTĚ – POVRCH VEGETAČNÍ DLAŽBA (BARVA ŠEDÁ)
VODOROVNÉ DOPRAVNÍ ZNAČENÍ V10b – JINÝM ODSTÍNEM DLAŽBY
- NAVRHOVANÉ PARKOVIŠTĚ – POVRCH BETONOVÁ DLAŽBA (BARVA ŠEDÁ)
VODOROVNÉ DOPRAVNÍ ZNAČENÍ V10f – NÁTĚR BÍLOU BARVOU
- TERÉNNÍ ÚPRAVY ZA OBRUBNÍKEM – OSET TRAVNÍ SMĚSÍ

LEGENDA STÁVAJÍCÍCH INŽENÝRSKÝCH SÍTÍ

- PLYNOVOD ve správě GridServices, s.r.o., Brno
- VODOVOD ve správě VHOS a.s., Moravská Třebová
- VEDENÍ VN PODZEMNÍ ve správě ČEZ Distribuce a.s., Děčín
- VEDENÍ NN PODZEMNÍ ve správě ČEZ Distribuce a.s., Děčín
- KANALIZACE ve správě VHOS a. s., Moravská Třebová
- VEDENÍ ve správě CETIN a. s., Praha
- VEDENÍ VEŘEJNÉHO OSVĚTLENÍ
- VEDENÍ ve správě PODA a.s., Ostrava
- LAMPA VEŘEJNÉHO OSVĚTLENÍ
- ULIČNÍ VPUŠŤ
- CHRÁNIČKA NA VEDENÍ

LEGENDA

- STÁVAJÍCÍ STAV
- NAVRHOVANÝ STAV
- VODOROVNÉ DOPRAVNÍ ZNAČENÍ – V10b – PODÉLNÉ STÁNÍ, JINÝ ODSTÍN DLAŽBY
V10f – NÁTĚREM BÁLOU BARVOU
- KATASTRÁLNÍ MAPA A ČÍSLA DLE KATASTRU NEMOVITOSTÍ
- STÁVAJÍCÍ ZELEŇ – STROMY, OCHRANA STROMŮ BĚHEM STAVBY

UPOZORNĚNÍ:

ZÁKRES STÁVAJÍCÍCH INŽENÝRSKÝCH SÍTÍ JE POUZE INFORMATIVNÍ.
PŘED ZAHÁJENÍM ZEMNÍCH PRACÍ JE NUTNÉ ZAJISTIT VYTÝČENÍ VEŠKERÝCH PODZEMNÍCH VEDENÍ,
KTERÉ SE V ZÁJMOVÉM PROSTORU NACHÁZEJÍ, ABY NEDOŠLO V PRŮBĚHU STAVEBNÍCH PRACÍ
K JEJICH POŠKOZENÍ.

SOUŘADNICOVÝ SYSTÉM JTSK, VÝŠKOVÝ SYSTÉM B.p.v.

ZODP.PROJEKTANT		VYPRACOVAL		KRESLIL		KONTRLOVAL		PROJEKTOVÁ A INŽENÝRSKÁ FIRMA KLODNER LUBOMÍR ROHOZNÁ 366, 569 72 ROHOZNÁ IČO: 455 68 481 tel: 608 524 519 e-mail: l.klodner@atlas.cz	
KLODNER L.		KLODNER L.		ING. A. VRASPÍROVÁ					
									
KRAJ: PARDUBICKÝ				MÍSTO: POLIČKA					
INVESTOR: MĚSTO POLIČKA, PALACKÉHO NÁM. 160, 572 01 POLIČKA								FORMÁT 2A4	
AKCE : Parkoviště u DPS Penzion na ul. Družstevní v Poličce								MĚŘITKO 1:250	
								DATUM 06/2024	
								STUPEŇ DŮR+DSP	
OBJEKT : SO 101 PARKOVIŠTĚ								ČÍS.ZAK. 01-06-24	
OBSAH : SITUACE								Č. VÝKR. PARÉ	
								D.1.1.2	

