


SITUACE 1:250

PVC 300 2068.94 hup

## LEGENDA

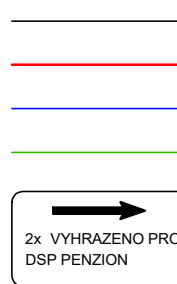

STÁVAJÍCÍ STAV

NAVRHOVANÝ STAV


VODOROVNÉ DOPRAVNÍ ZNAČENÍ

KATASTRÁLNÍ MAPA A ČÍSLA DLE KN

E13 SVISLÉ DOPRAVNÍ ZNAČENÍ NAVRHOVANÉ

SVISLÉ DOPRAVNÍ ZNAČENÍ STÁVAJÍCÍ

Miroslav Halamka, DiS.  
Digitální podpis: 30.04.2025 07:14

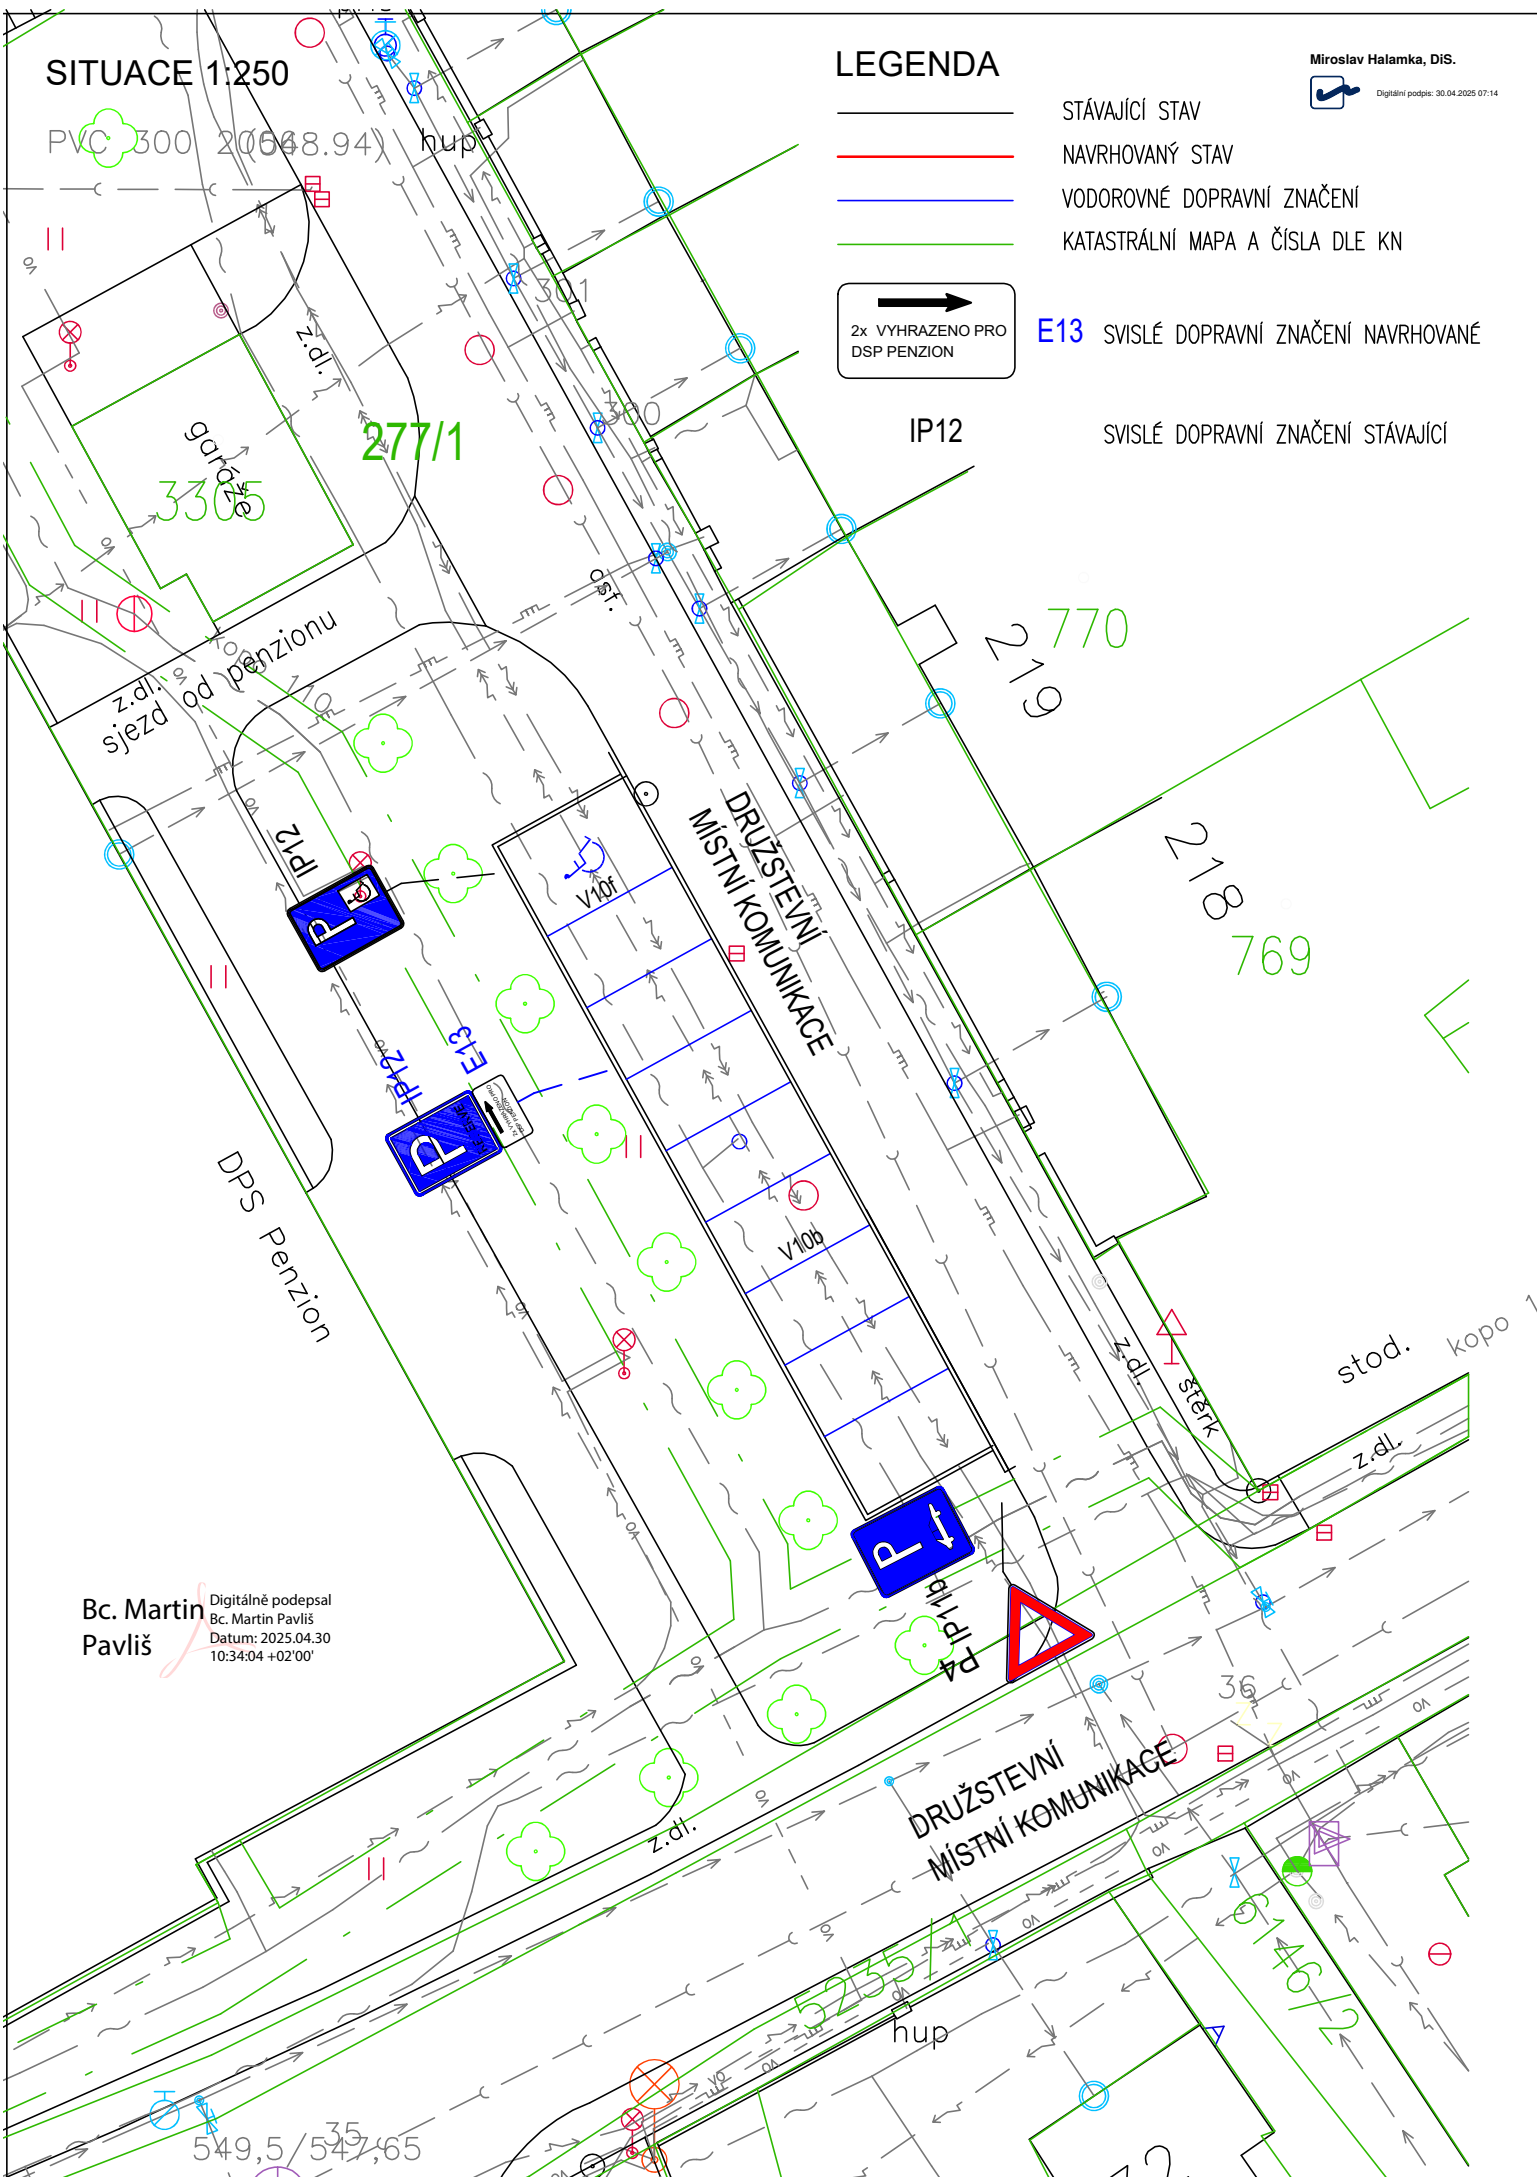

Bc. Martin Pavliš  
Digitálně podepsal  
Bc. Martin Pavliš  
Datum: 2025.04.30  
10:34:04 +02'00'