


ZODP.PROJEKTANT	KRESLIL	KONTROLOVAL	DZ Stavební s.r.o.	
	Tomáš Pilař	Ing.Roman Michek	Pířtovy 821 537 01 Chrudim IČ:089 63 215	
Kraj: Pardubický	MĚSTO POLIČKA		FORMÁT:	A4
INVESTOR: Městské muzeum a galerie Polička			MĚŘÍTKO:	
AKCE: Čas pro neobyčejné zážitky v Poličce (ul.Šaffova, Riegrova a odbočka z Masarykovy ulice)			DATUM:	12.5.2025
V termínu: od 7.6.2025 do 8.6.2025			ZAKÁZKA .:	
OBSAH: Situace DIO - dopravní omezení - vyklizení DZ č. B28 budou umístěny 7dní před zahájením akce			Č.VÝKR.:	PARÉ Č.:

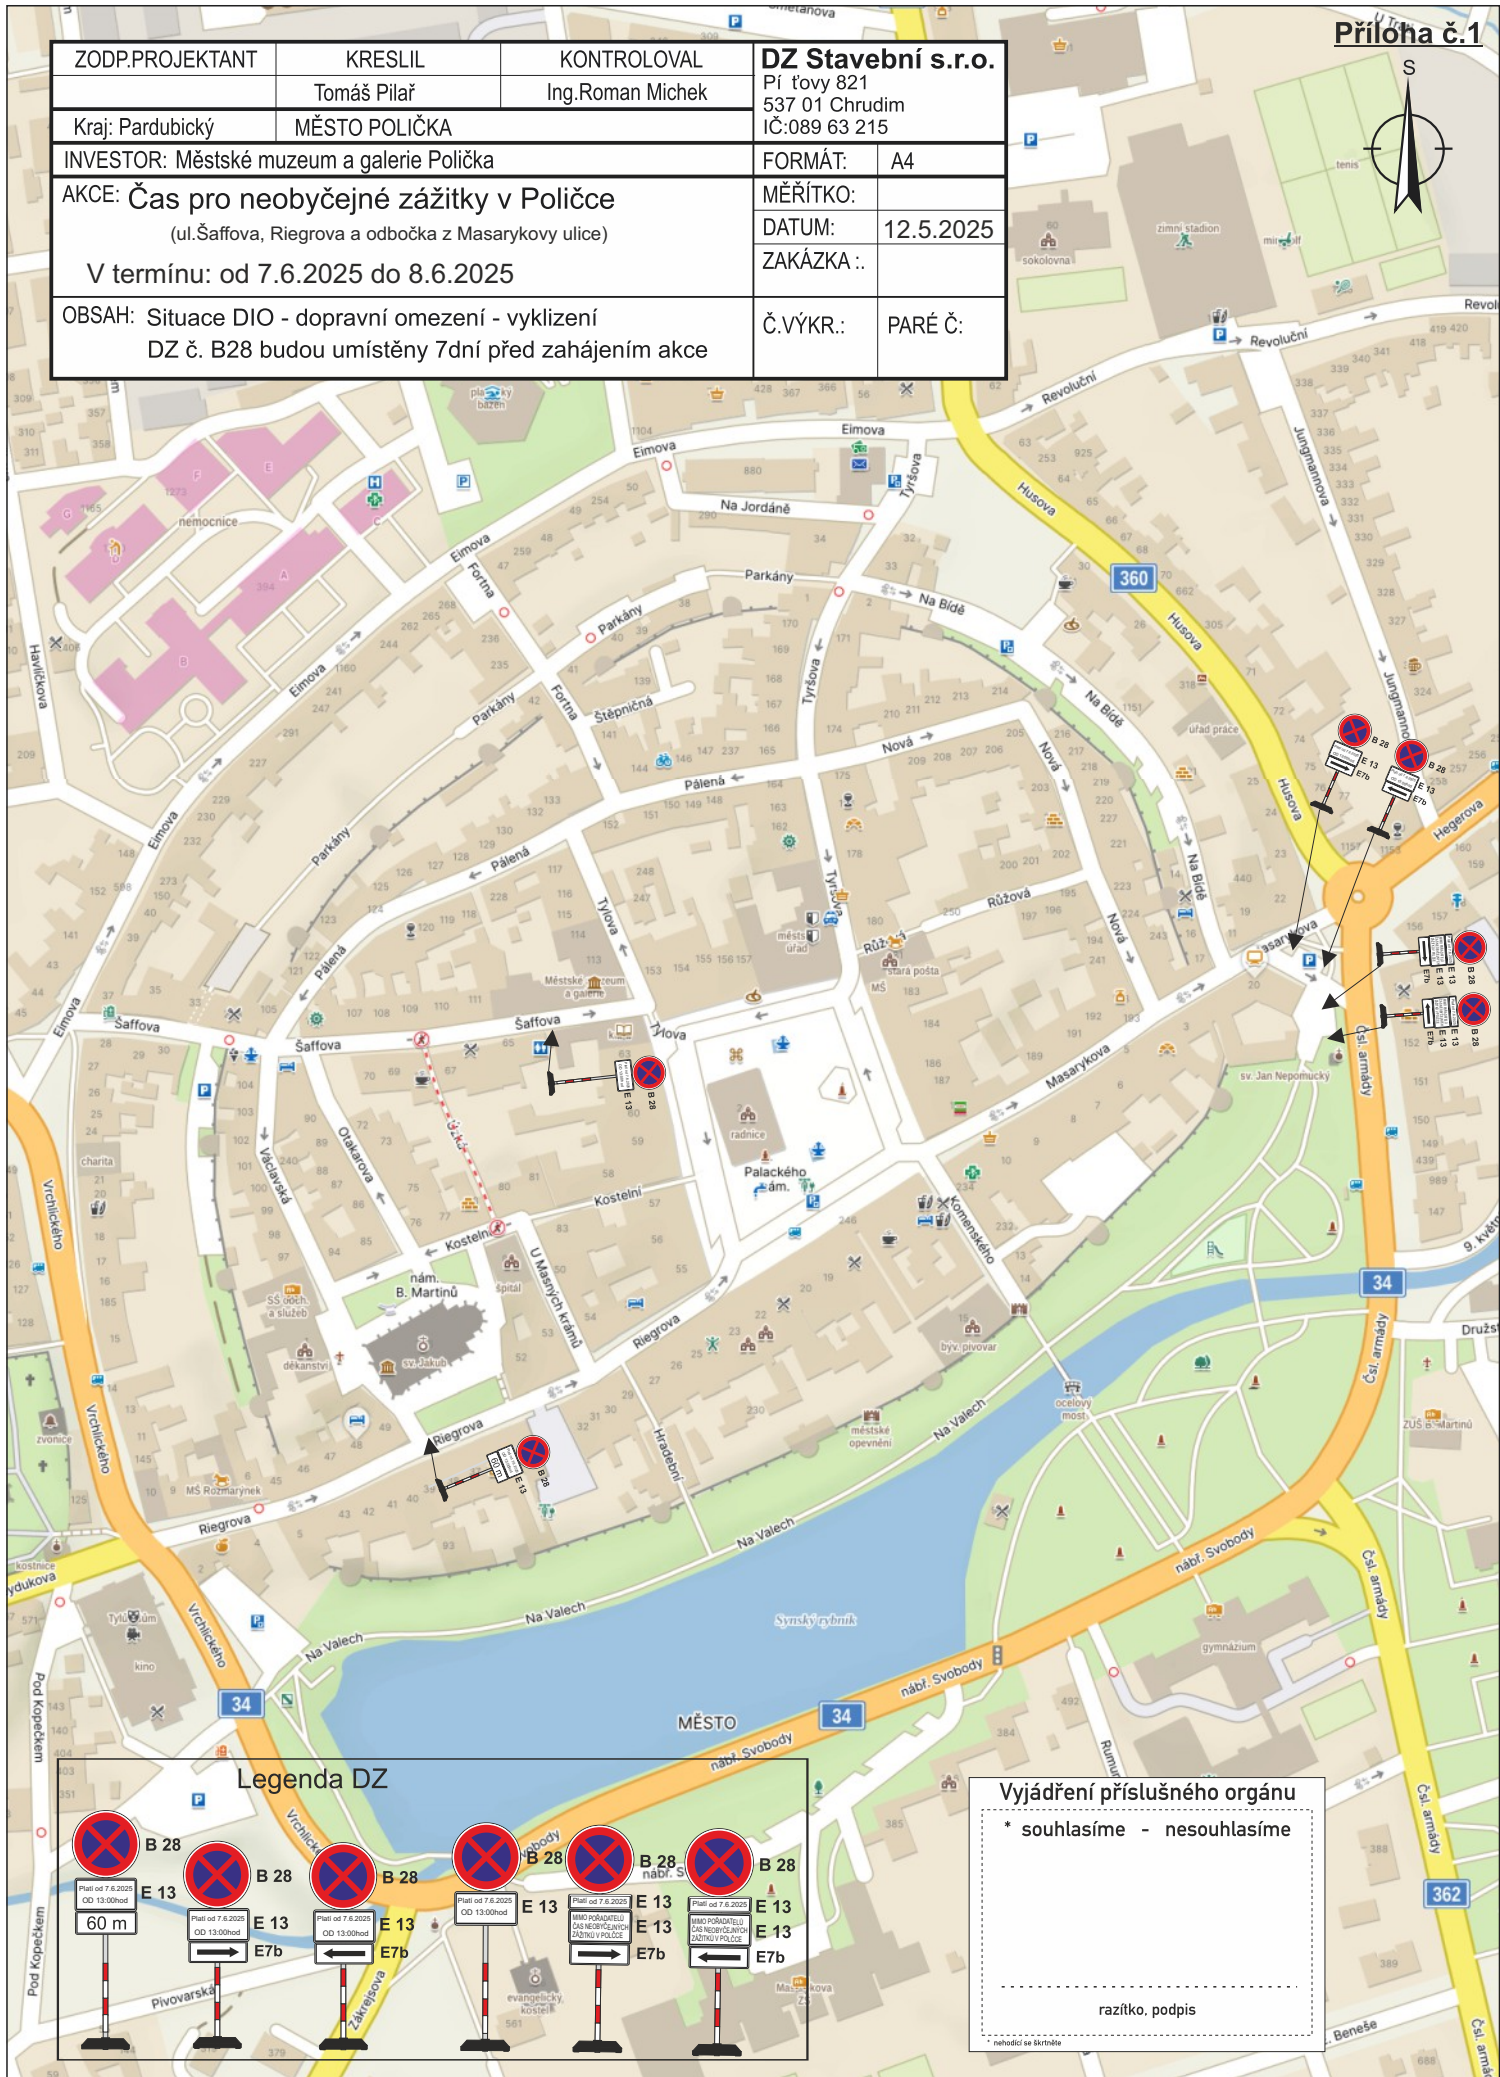

Legenda DZ

Vyjádření příslušného orgánu

* souhlasíme - nesouhlasíme

razítko, podpis

* nehodící se škrtněte



ZODP.PROJEKTANT	KRESLIL	KONTROLOVAL	DZ Stavební s.r.o. Pílovy 821 537 01 Chrudim IČ:089 63 215	
	Tomáš Pilař	Ing.Roman Michek		
Kraj: Pardubický	MĚSTO POLIČKA			
INVESTOR: Městské muzeum a galerie Polička			FORMÁT:	A4
AKCE: Čas pro neobyčejné zážitky v Poličce (ul. Šaffova, Riegrova a odbočka z Masarykovy ulice) V termínu: od 7.6.2025 13:00 do 8.6.2025 2:00hod			MĚŘÍTKO:	
			DATUM:	12.5.2025
			ZAKÁZKA .:	
OBSAH: Situace DIO - úplná uzavírka - průjezd IZS			Č.VÝKR.:	PARÉ Č:

Vyjádření příslušného orgánu

* souhlasíme - nesouhlasíme

razítko, podpis

- uzavřená komunikace
- stávající uzavírka do 30.6.2025

