ZODP.PROJEKTANT	KRESLIL	KONTROLOVAL	DZ Stavební s.r.o. Píšťovy 821 537 01 Chrudim IČ:089 63 215
	Tomáš Pilař	Ing.Roman Michek	
Kraj: Pardubický	Město POLIČKA		
INVESTOR: Pardubický kraj,Komenského náměstí 125,532 11 Pardubice			FORMÁT: A4
AKCE: Speciální MŠ a ZŠ Polička - přístavba učeben ul.Bezručova V termínu od: 10.6. 2025 do: 31.12. 2025			MĚŘÍTKO: DATUM: 22.5.2025 ZAKÁZKA :.
OBSAH: Situace DIO - DOPRAVNÍ OMEZENÍ			PARÉ Č: Č.VÝKR.:

příloha č. 1

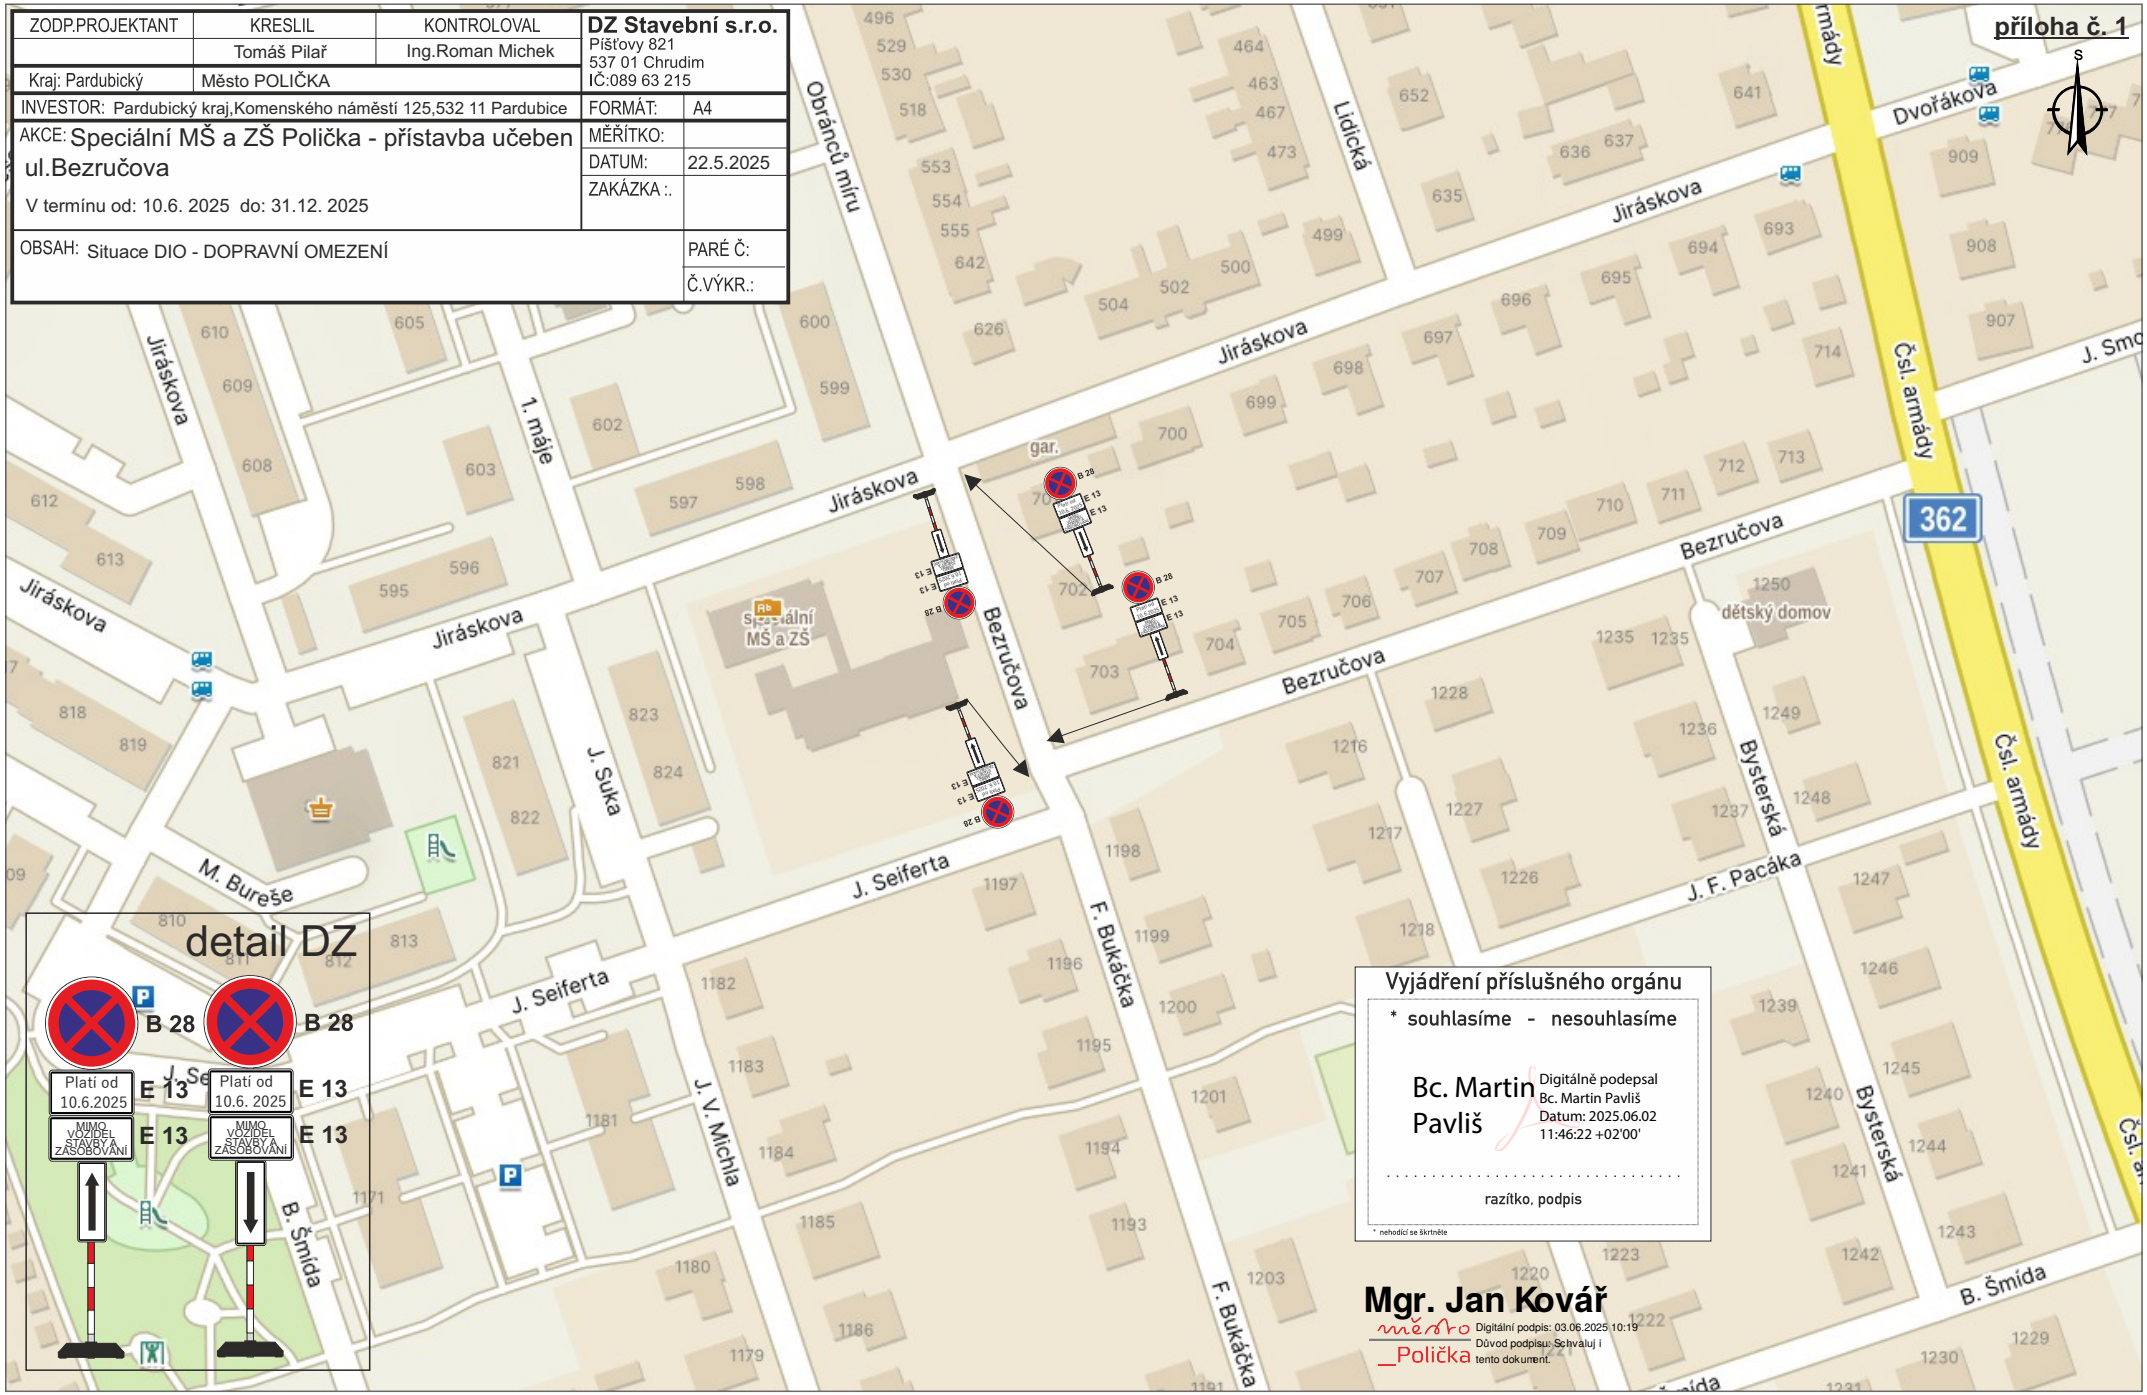

Vyjádření příslušného orgánu

* souhlasíme - nesouhlasíme

Bc. Martin Pavliš

Digitálně podepsal Bc. Martin Pavliš
Datum: 2025.06.02 11:46:22 +02'00'

. . . . . .

razítko, podpis

* nehodící se škrtněte

Mgr. Jan Kovář

město Polička

Digitální podpis: 03.06.2025 10:19
Důvod podpisu: Schvaluj i tento dokument.

Miroslav Halamka, DiS.

Digitální podpis: 26.05.2025 09:30