


Dopravní omezení, úplná uzavírka místní komunikace, v obci Široký Důl.
Výměna vodovodního řádu - 16.6. - 20.6.2025.

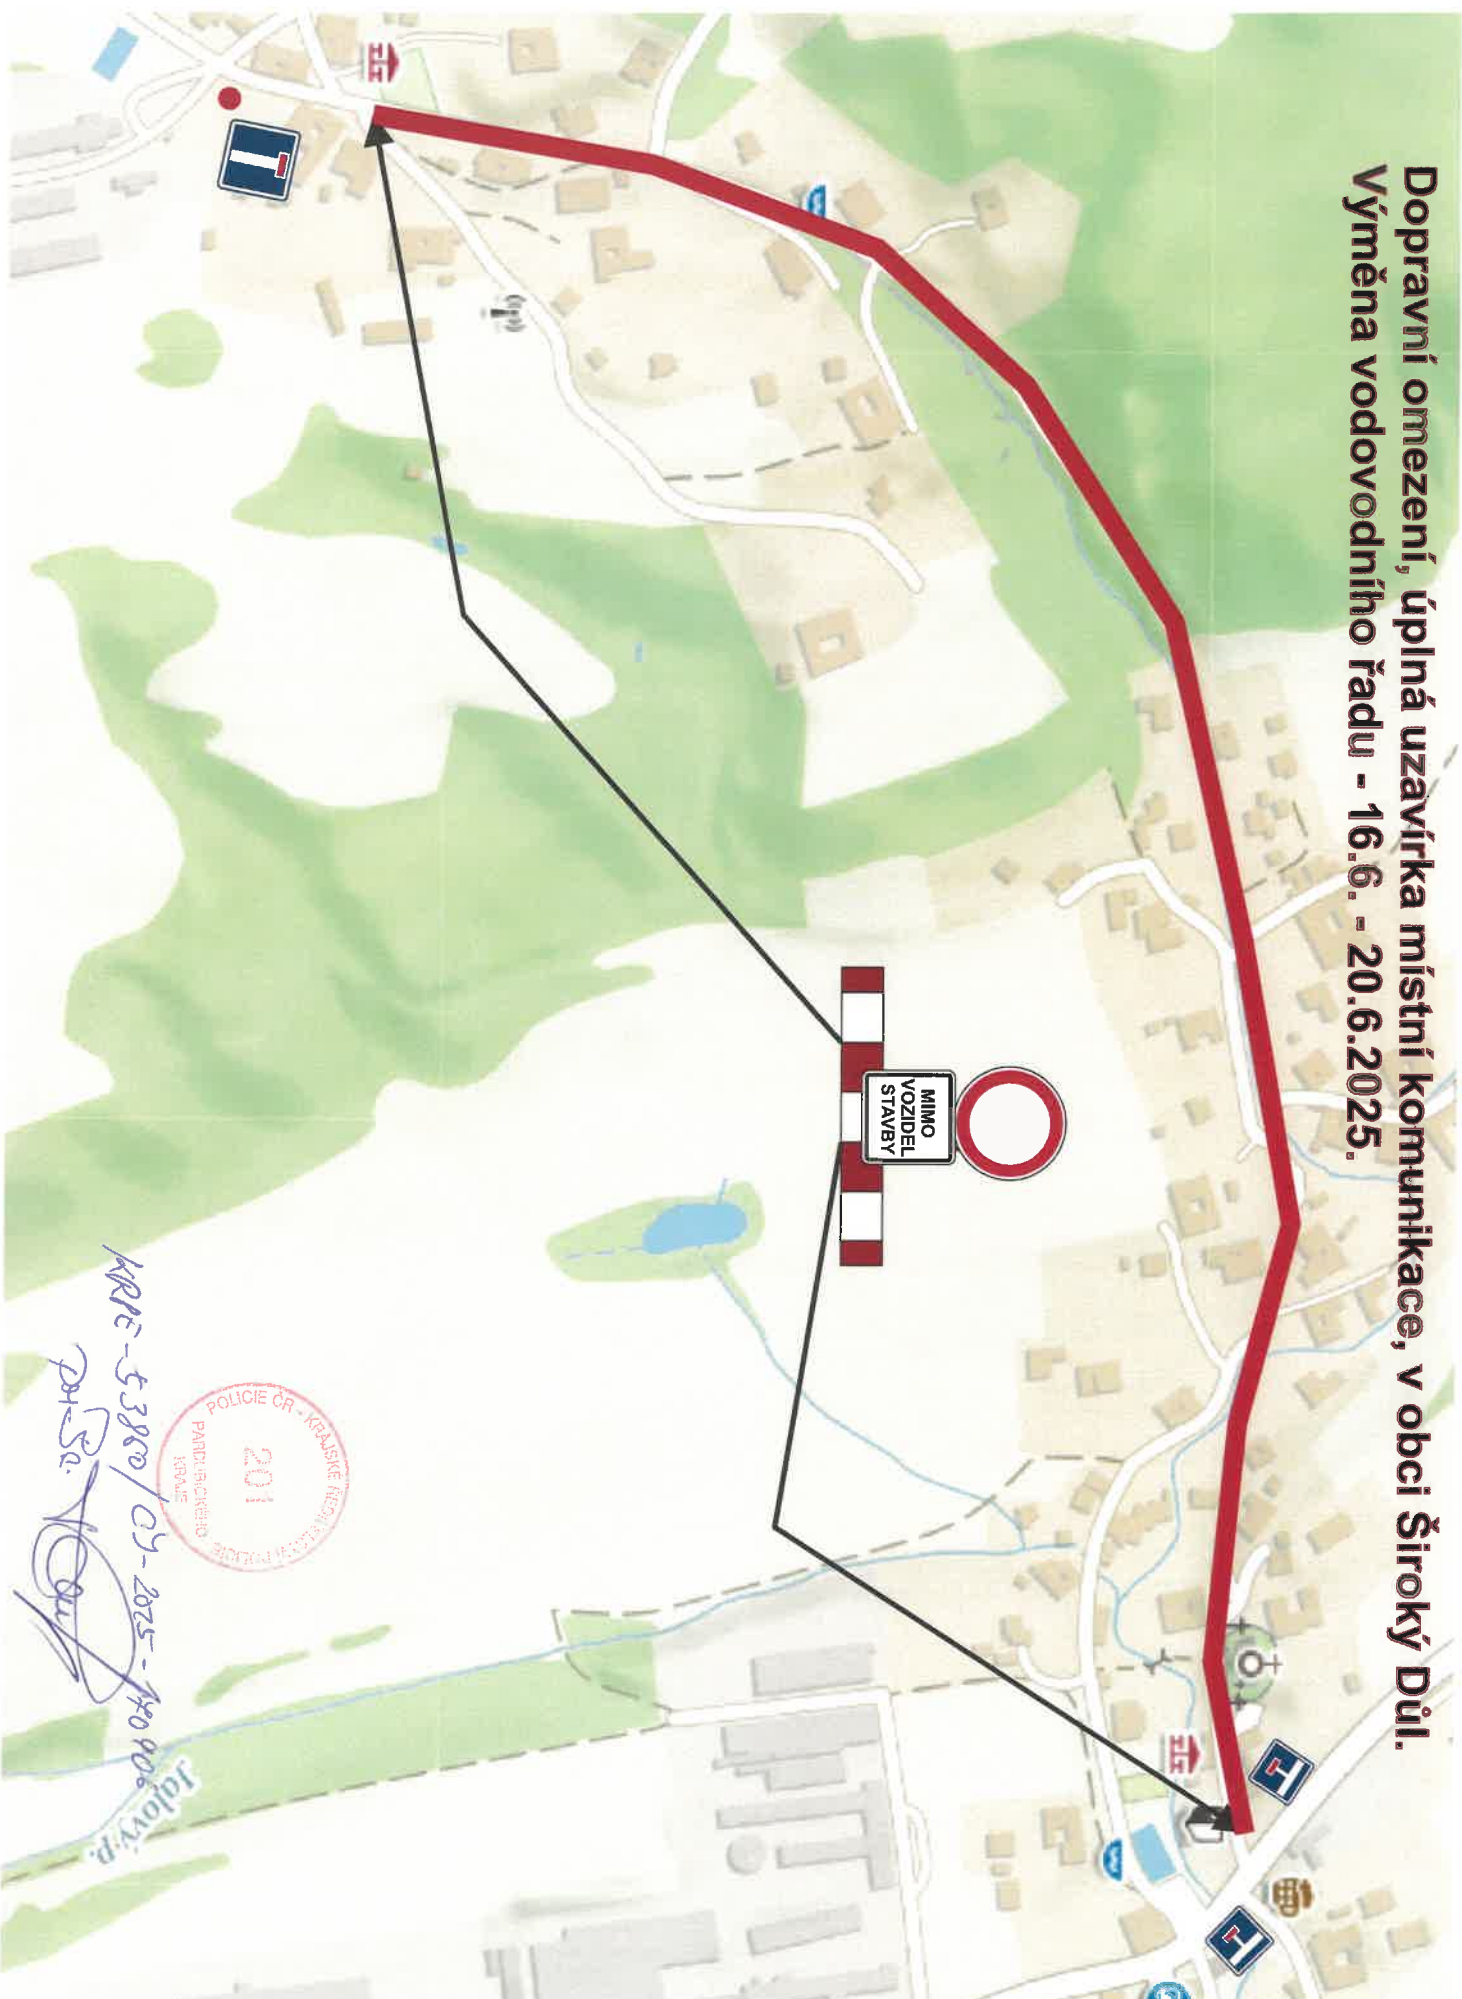

KRPE-53800/CJ-2025-140906

PH-Sa.

[Signature]