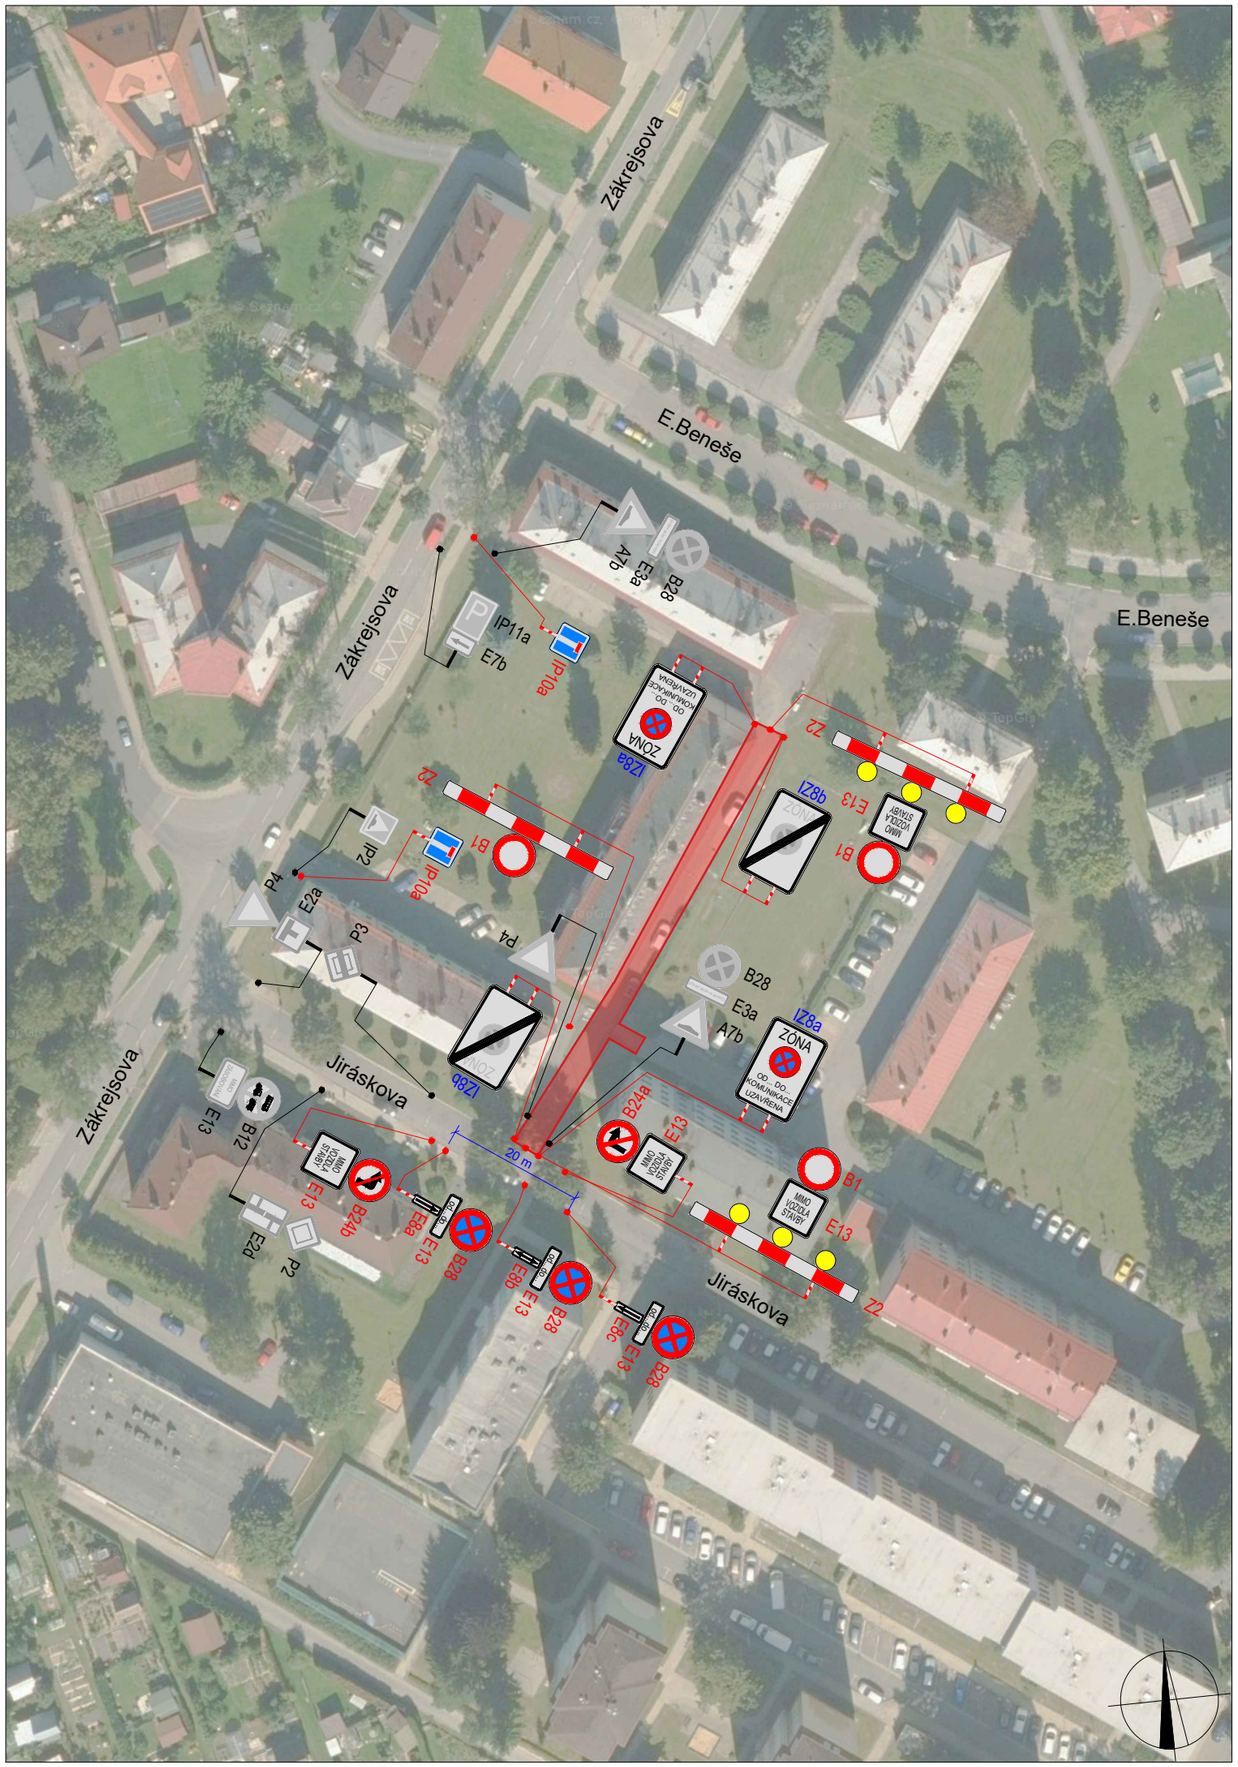

POLICIE ČESKÉ REPUBLIKY - KŘP		
Bc. Martin Pavliš Digitálně podepsal Bc. Martin Pavliš Datum: 2025.06.03 07:19:06 +02'00'	**Mgr. Jan Kovář** Polička Digitální podpis: 09.06.2025 14:45 Důvod podpisu: Schvaluji tento dokument.	
PLATNOST TOHOTO VYJÁDŘENÍ JE 1 ROK. V ..... dne	SOUHLASÍME S PDZ, ZUK, UZAVÍRKOU A OBJÍZDNOU TRASOU. V ..... dne	SOUHLASÍME S PDZ, ZUK, UZAVÍRKOU A OBJÍZDNOU TRASOU. V ..... dne .....

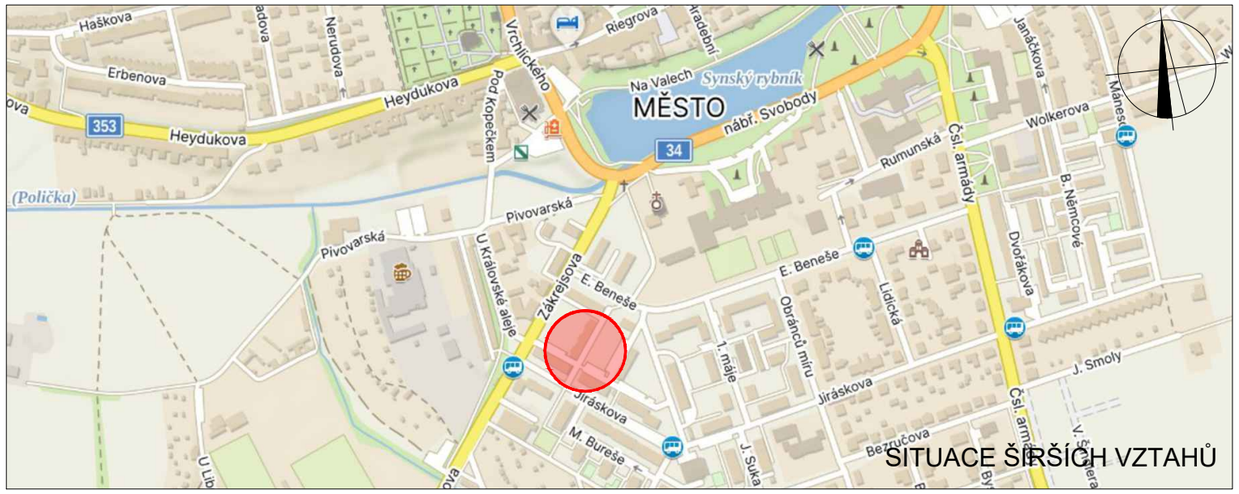

SITUACE ŠIRŠÍCH VZTAHŮ

LEGENDA

P6 — TRVALÉ SVISLÉ DOPRAVNÍ ZNAČENÍ

P6 — NAVRŽENÉ PŘECHODNÉ SVISLÉ DOPRAVNÍ ZNAČENÍ

ZÁBOR V KOMUNIKACI

IP22 — NAVRŽENÉ PŘECHODNÉ SVISLÉ DOPRAVNÍ ZNAČENÍ OSAZENO 7 DNÍ PŘED UZAVÍRKOU

Použité dopravní značení bude v základní velikosti a v reflexním provedení tř.1
K návrhu dopravního značení bylo využito TP 65 Zásady pro dopravní značení na pozemních komunikacích, TP 66 Zásady pro označování pracovních míst na pozemních komunikacích, II.vydání

VYPRACOVAL: Michaela Bendová	DoZBos dopravní značení	DoZBos s.r.o. Průmyslová 2641/12 680 01 Boskovice Tel.: 604 791 391 E-mail: bendova@dozbos.cz www.dozbos.cz
KONTROLOVAL: Ing. Mgr. Josef Janík		
NÁZEV AKCE: Stavební úpravy části ul. Zákrejsova v Poličce		DATUM: 06/2025 FORMÁT: 2xA4
NÁZEV PŘÍLOHY: SITUACE DOPRAVNĚ-INŽENÝRSKÝCH OPATŘENÍ		ČÍSLO ZAKÁZKY: .....
OBSAH:		ČÍSLO PŘÍLOHY: 1