


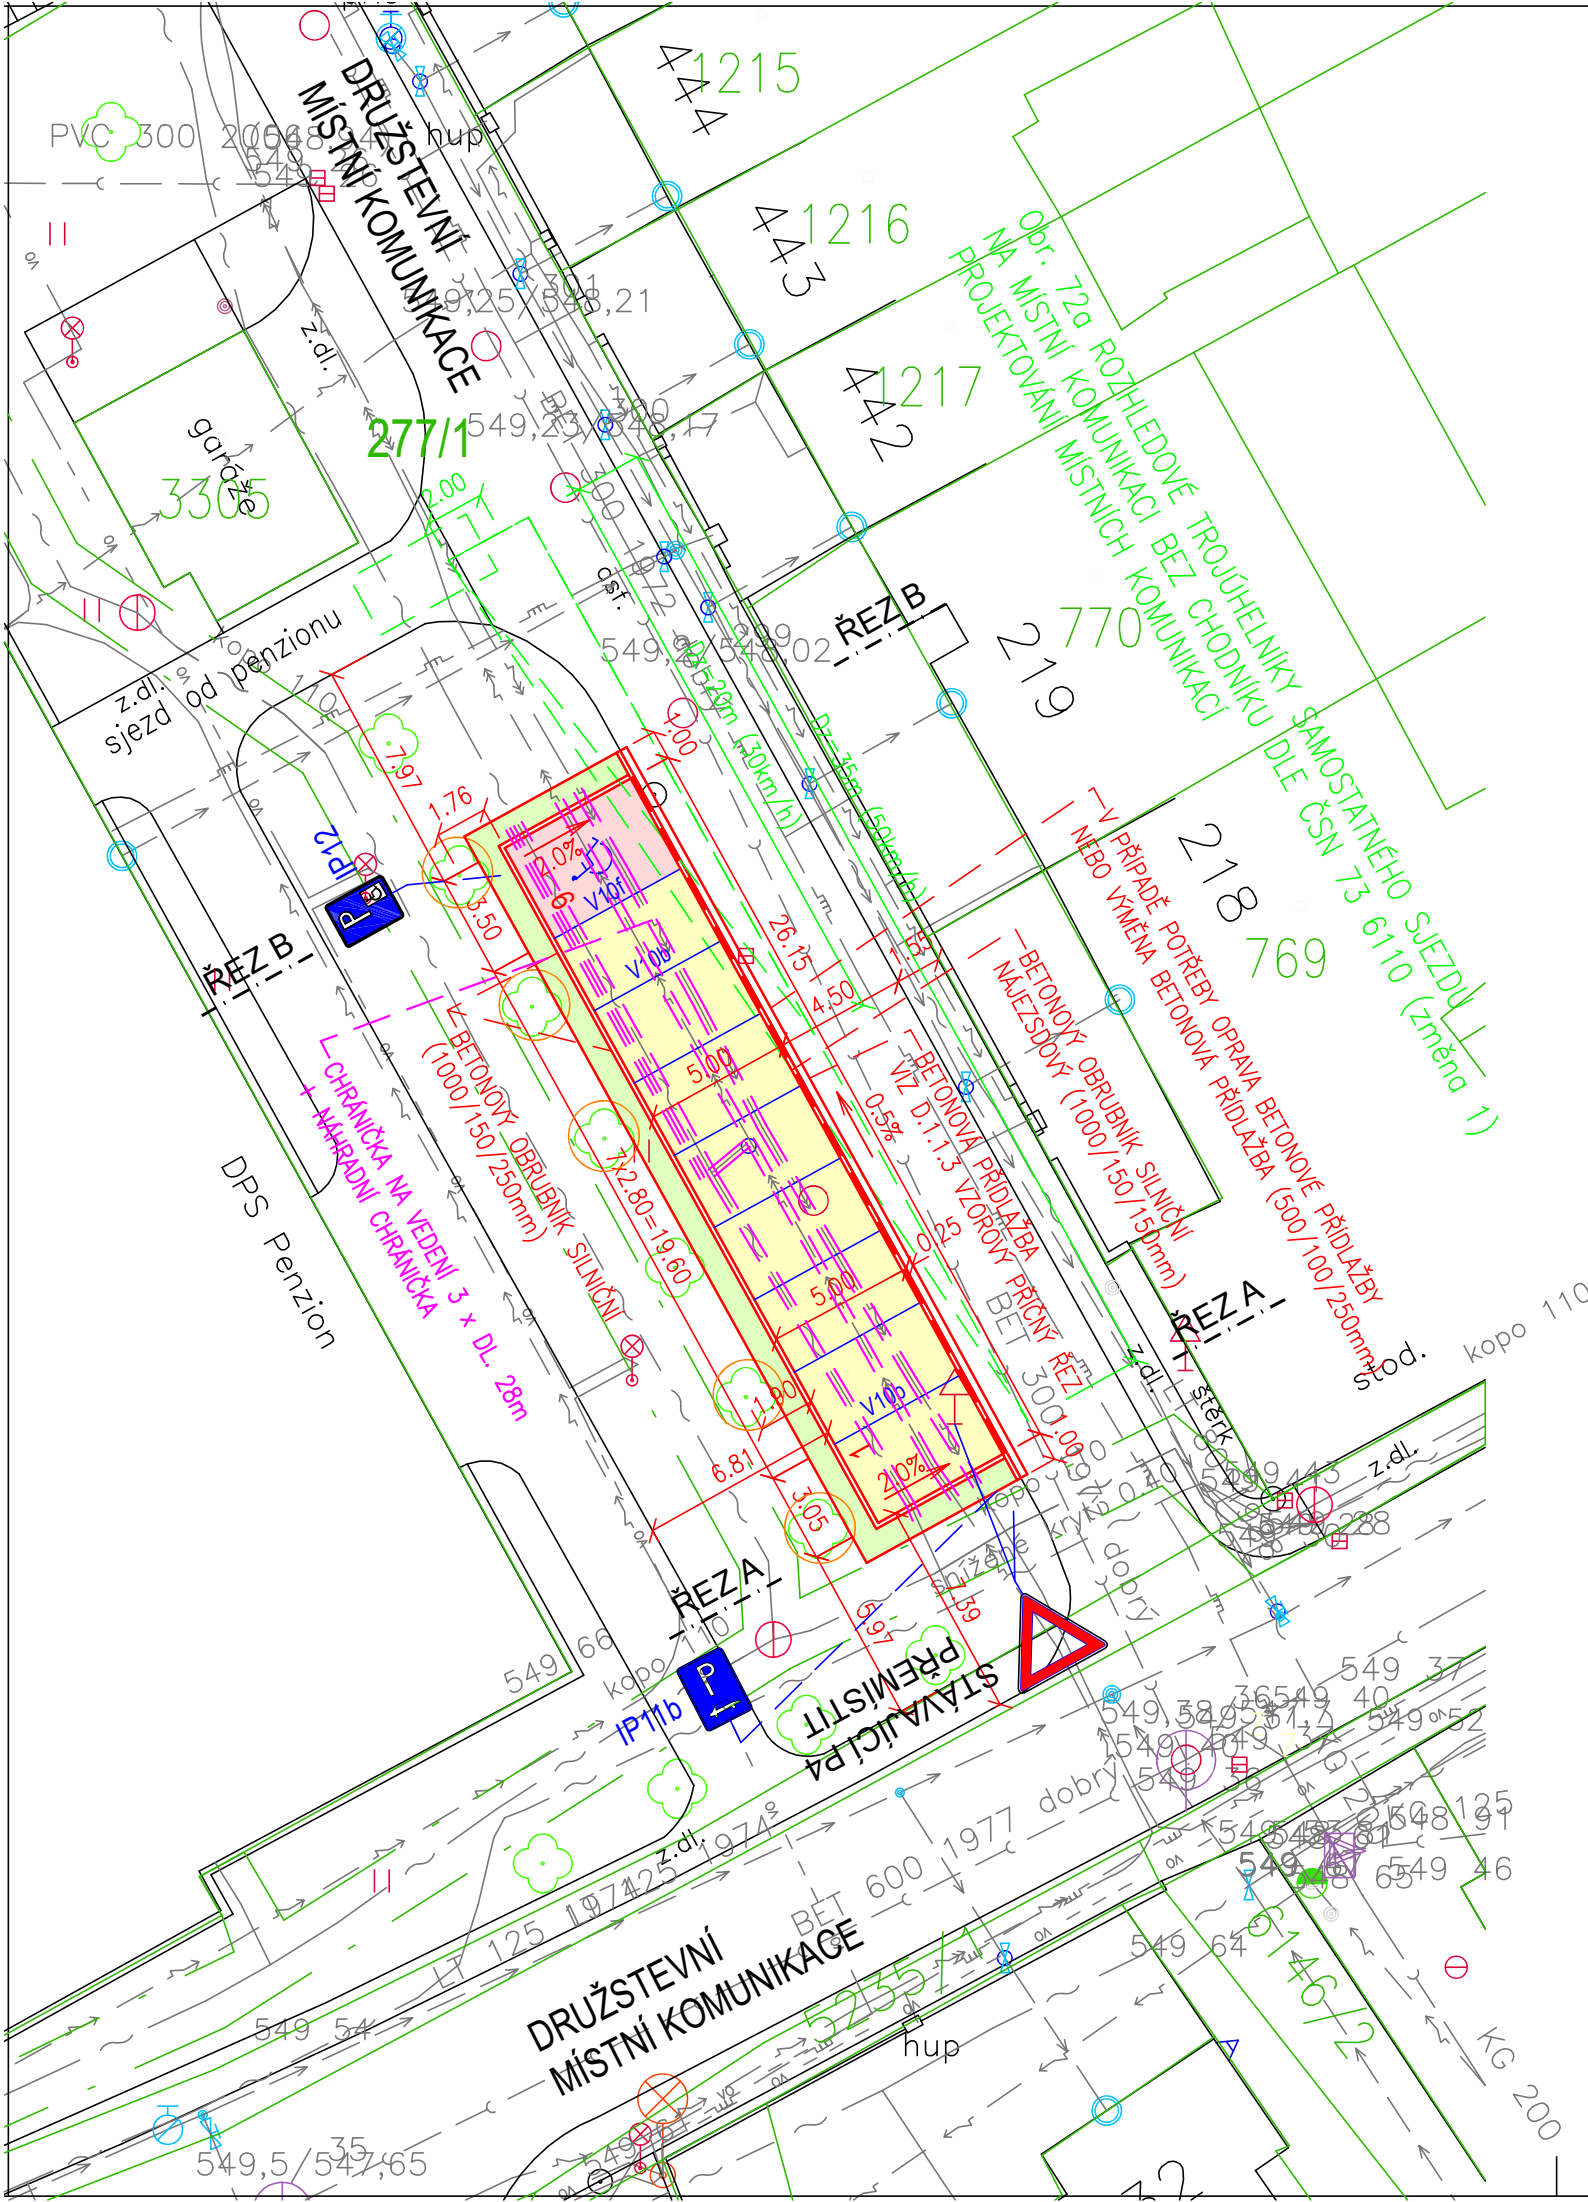

STAVEBNÍ OBJEKTY  
SO 101 - PARKOVIŠTĚ

LEGENDA PLOCH:

- NAVRHOVANÉ PARKOVIŠTĚ – POVRCH VEGETAČNÍ DLAŽBA (BARVA ŠEDÁ)  
VODOROVNÉ DOPRAVNÍ ZNAČENÍ V10b – JINÝM ODSTÍNEM DLAŽBY
- NAVRHOVANÉ PARKOVIŠTĚ – POVRCH BETONOVÁ DLAŽBA (BARVA ŠEDÁ)  
VODOROVNÉ DOPRAVNÍ ZNAČENÍ V10f – NÁTĚR BÍLOU BARVOU
- TERÉNNÍ ÚPRAVY ZA OBRUBNÍKEM – OSET TRAVNÍ SMĚSÍ

LEGENDA STÁVAJÍCÍCH INŽENÝRSKÝCH SÍTÍ

- PLYNOVOD ve správě GridServices, s.r.o., Brno
- VODOVOD ve správě VHOS a.s., Moravská Třebová
- VEDENÍ VN PODZEMNÍ ve správě ČEZ Distribuce a.s., Děčín
- VEDENÍ NN PODZEMNÍ ve správě ČEZ Distribuce a.s., Děčín
- KANALIZACE ve správě VHOS a. s., Moravská Třebová
- VEDENÍ ve správě CETIN a. s., Praha
- VEDENÍ VEŘEJNÉHO OSVĚTLENÍ
- VEDENÍ ve správě PODA a.s., Ostrava
- LAMPA VEŘEJNÉHO OSVĚTLENÍ
- ULIČNÍ VPUŠŤ
- CHRÁNIČKA NA VEDENÍ

LEGENDA

- STÁVAJÍCÍ STAV
- NAVRHOVANÝ STAV
- VODOROVNÉ DOPRAVNÍ ZNAČENÍ – V10b – PODÉLNÉ STÁNÍ, JINÝ ODSTÍN DLAŽBY  
V10f – NÁTĚREM BÍLOU BARVOU
- KATASTRÁLNÍ MAPA A ČÍSLA DLE KATASTRU NEMOVITOSTÍ
- STÁVAJÍCÍ ZELEŇ – STROMY, OCHRANA STROMŮ BĚHEM STAVBY

UPOZORNĚNÍ:

ZÁKRES STÁVAJÍCÍCH INŽENÝRSKÝCH SÍTÍ JE POUZE INFORMATIVNÍ.  
PŘED ZAHÁJENÍM ZEMNÍCH PRACÍ JE NUTNÉ ZAJISTIT VYTÝČENÍ VEŠKERÝCH PODZEMNÍCH VEDENÍ,  
KTERÉ SE V ZÁJMOVÉM PROSTORU NACHÁZEJÍ, ABY NEDOŠLO V PRŮBĚHU STAVEBNÍCH PRACÍ  
K JEJICH POŠKOZENÍ.

SOUŘADNICOVÝ SYSTÉM JTSK, VÝŠKOVÝ SYSTÉM B.p.v.

|                                                                                       |                                                                                       |                                                                                       |            |   |          |
|---------------------------------------------------------------------------------------|---------------------------------------------------------------------------------------|---------------------------------------------------------------------------------------|------------|---|----------|
| ZODP.PROJEKTANT                                                                       | VYPRACOVAL                                                                            | KRESLIL                                                                               | KONTRLOVAL | <div><div><div></div><div>K</div></div><div>PROJEKTOVÁ A INŽENÝRSKÁ FIRMA<br/>KLÖDNER LUBOMÍR<br/>ROHOZNÁ 366, 569 72 ROHOZNÁ<br/>IČO: 455 68 481<br/>tel: 608 524 519<br/>e-mail: l.klodner@atlas.cz</div></div> |          |
| KLÖDNER L.                                                                            | KLÖDNER L.                                                                            | ING. A. VRASPÍROVÁ                                                                    |            |   |          |
|  |  |  |            |   |          |
| KRAJ: PARDUBICKÝ                                                                      | MÍSTO: POLIČKA                                                                        |                                                                                       |            |   |          |
| INVESTOR: MĚSTO POLIČKA, PALACKÉHO NÁM. 160, 572 01 POLIČKA                           |                                                                                       |                                                                                       |            | FORMÁT   | 2A4      |
| AKCE : Parkoviště u DPS Penzion na ul. Družstevní v Poličce                           |                                                                                       |                                                                                       |            | MĚŘITKO   | 1:250    |
|                                                                                       |                                                                                       |                                                                                       |            | DATUM   | 06/2024  |
| OBJEKT : SO 101 PARKOVIŠTĚ                                                            |                                                                                       |                                                                                       |            | STUPEŇ   | DŮR+DSP  |
|                                                                                       |                                                                                       |                                                                                       |            | ČÍS.ZAK.   | 01-06-24 |
| OBSAH : SITUACE                                                                       |                                                                                       |                                                                                       |            | Č. VÝKR.   | PARÉ     |
|                                                                                       |                                                                                       |                                                                                       |            | D.1.1.2   |          |