

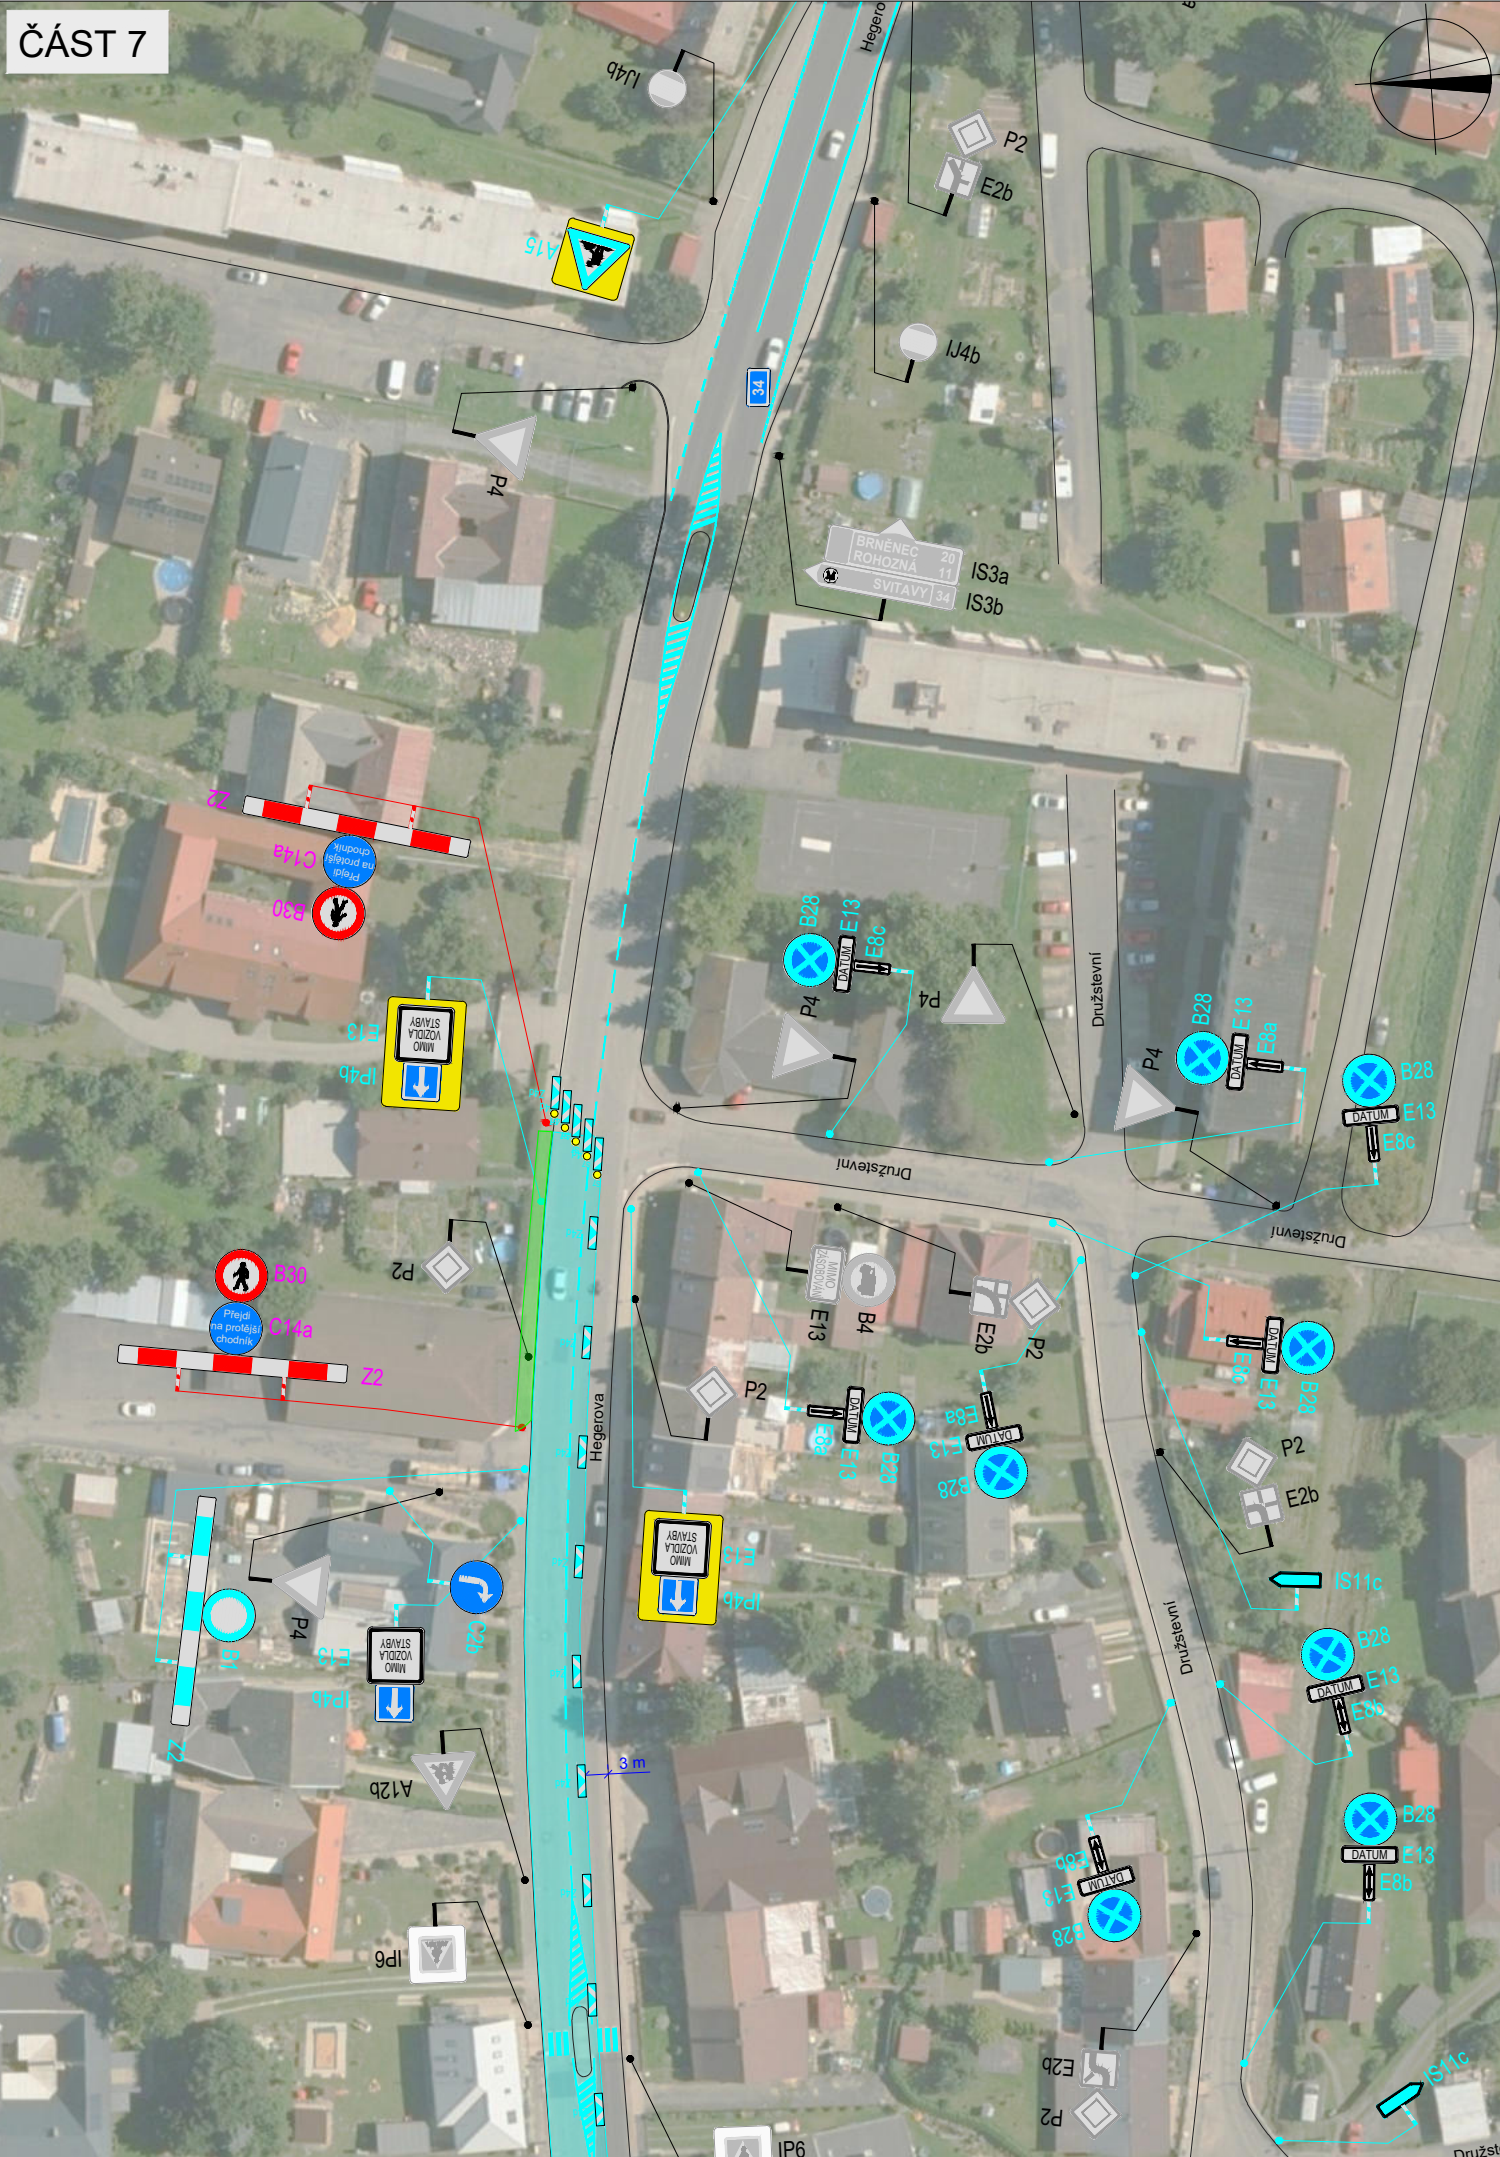
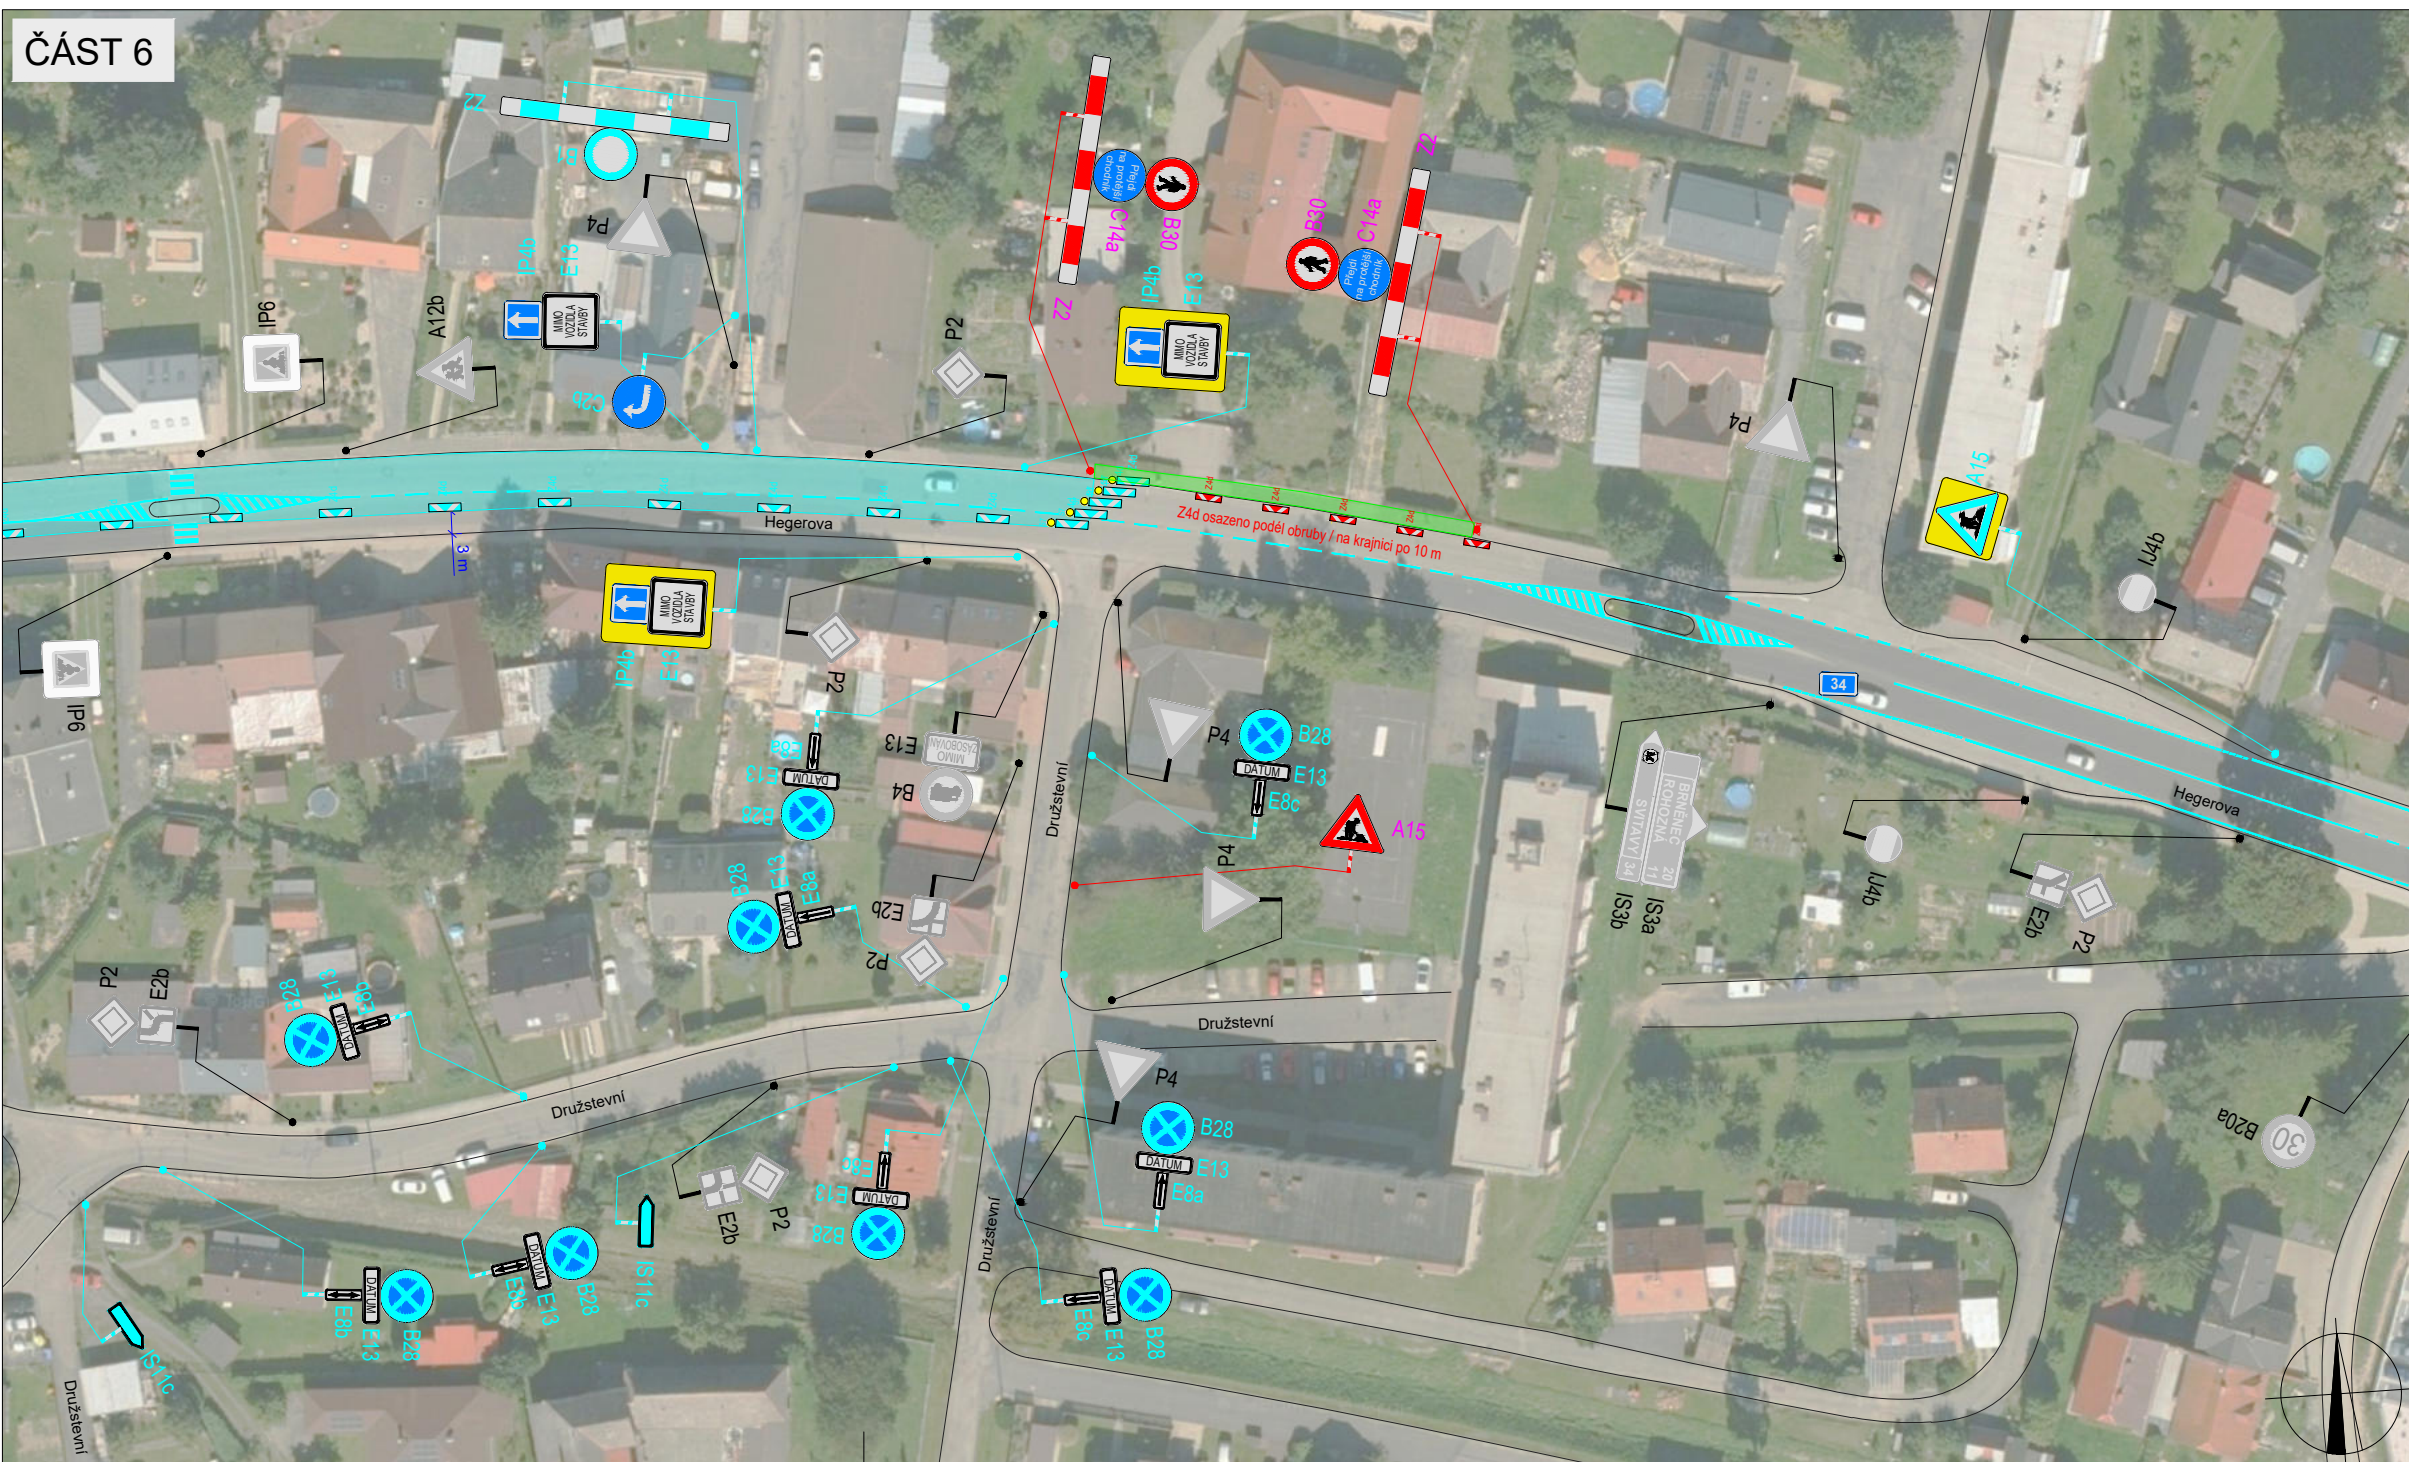
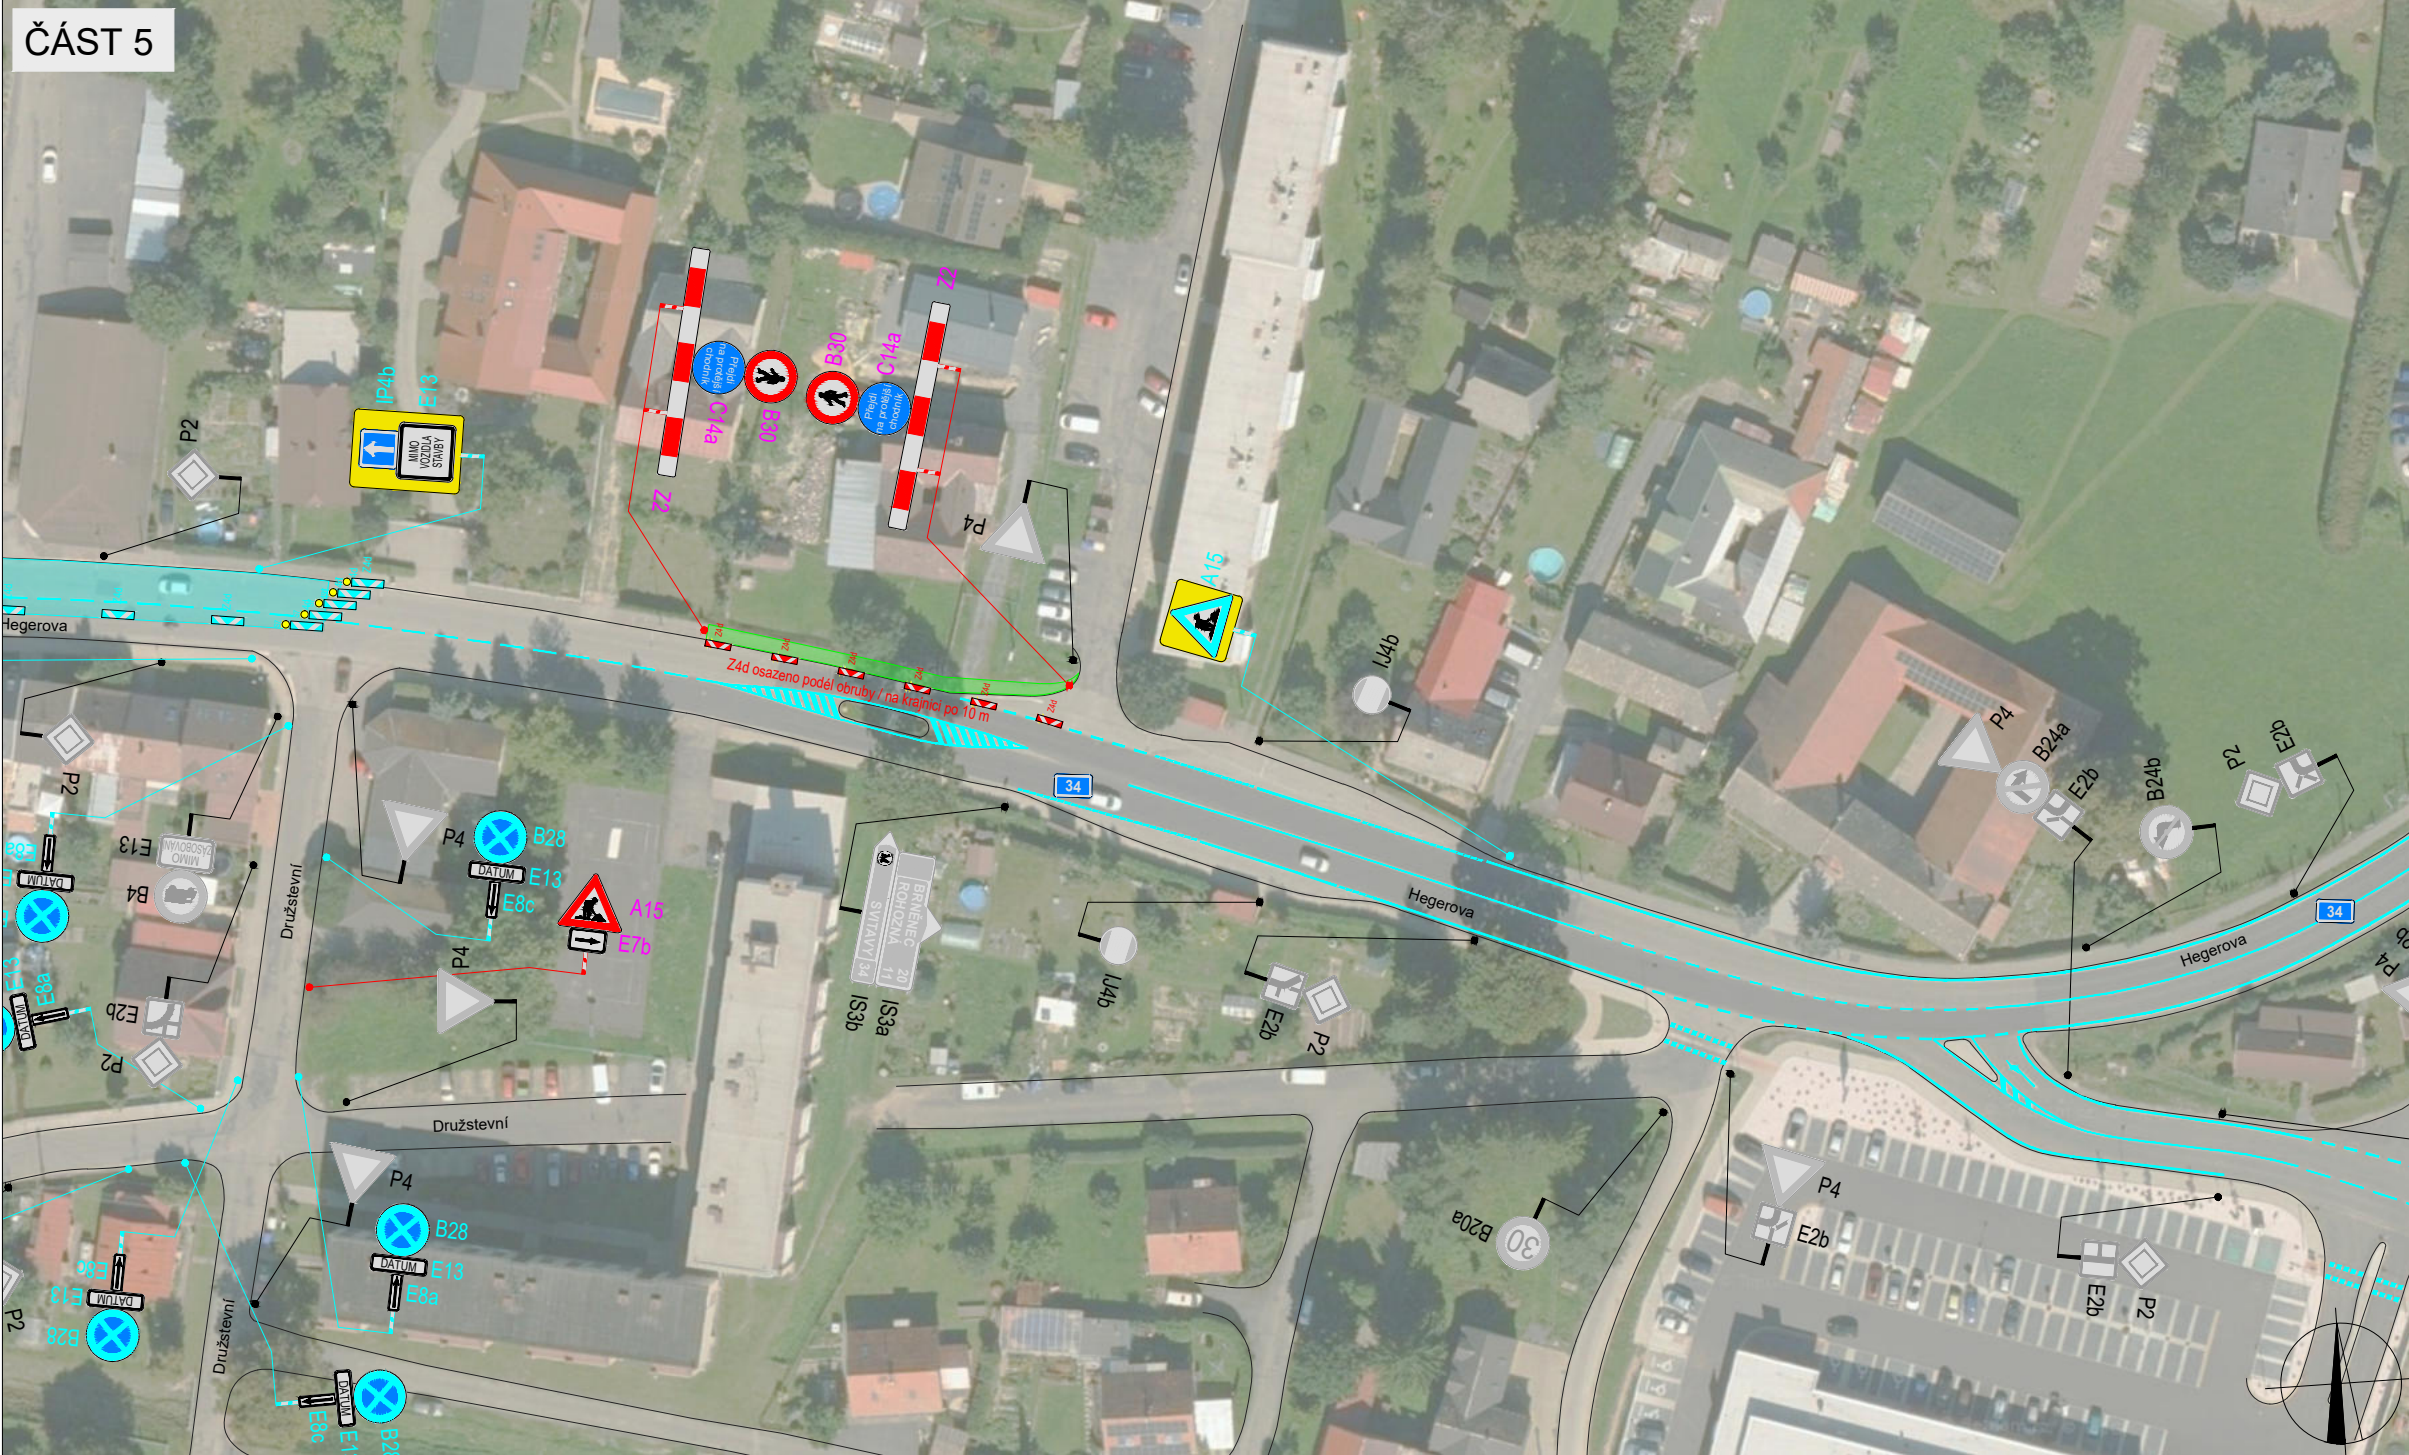
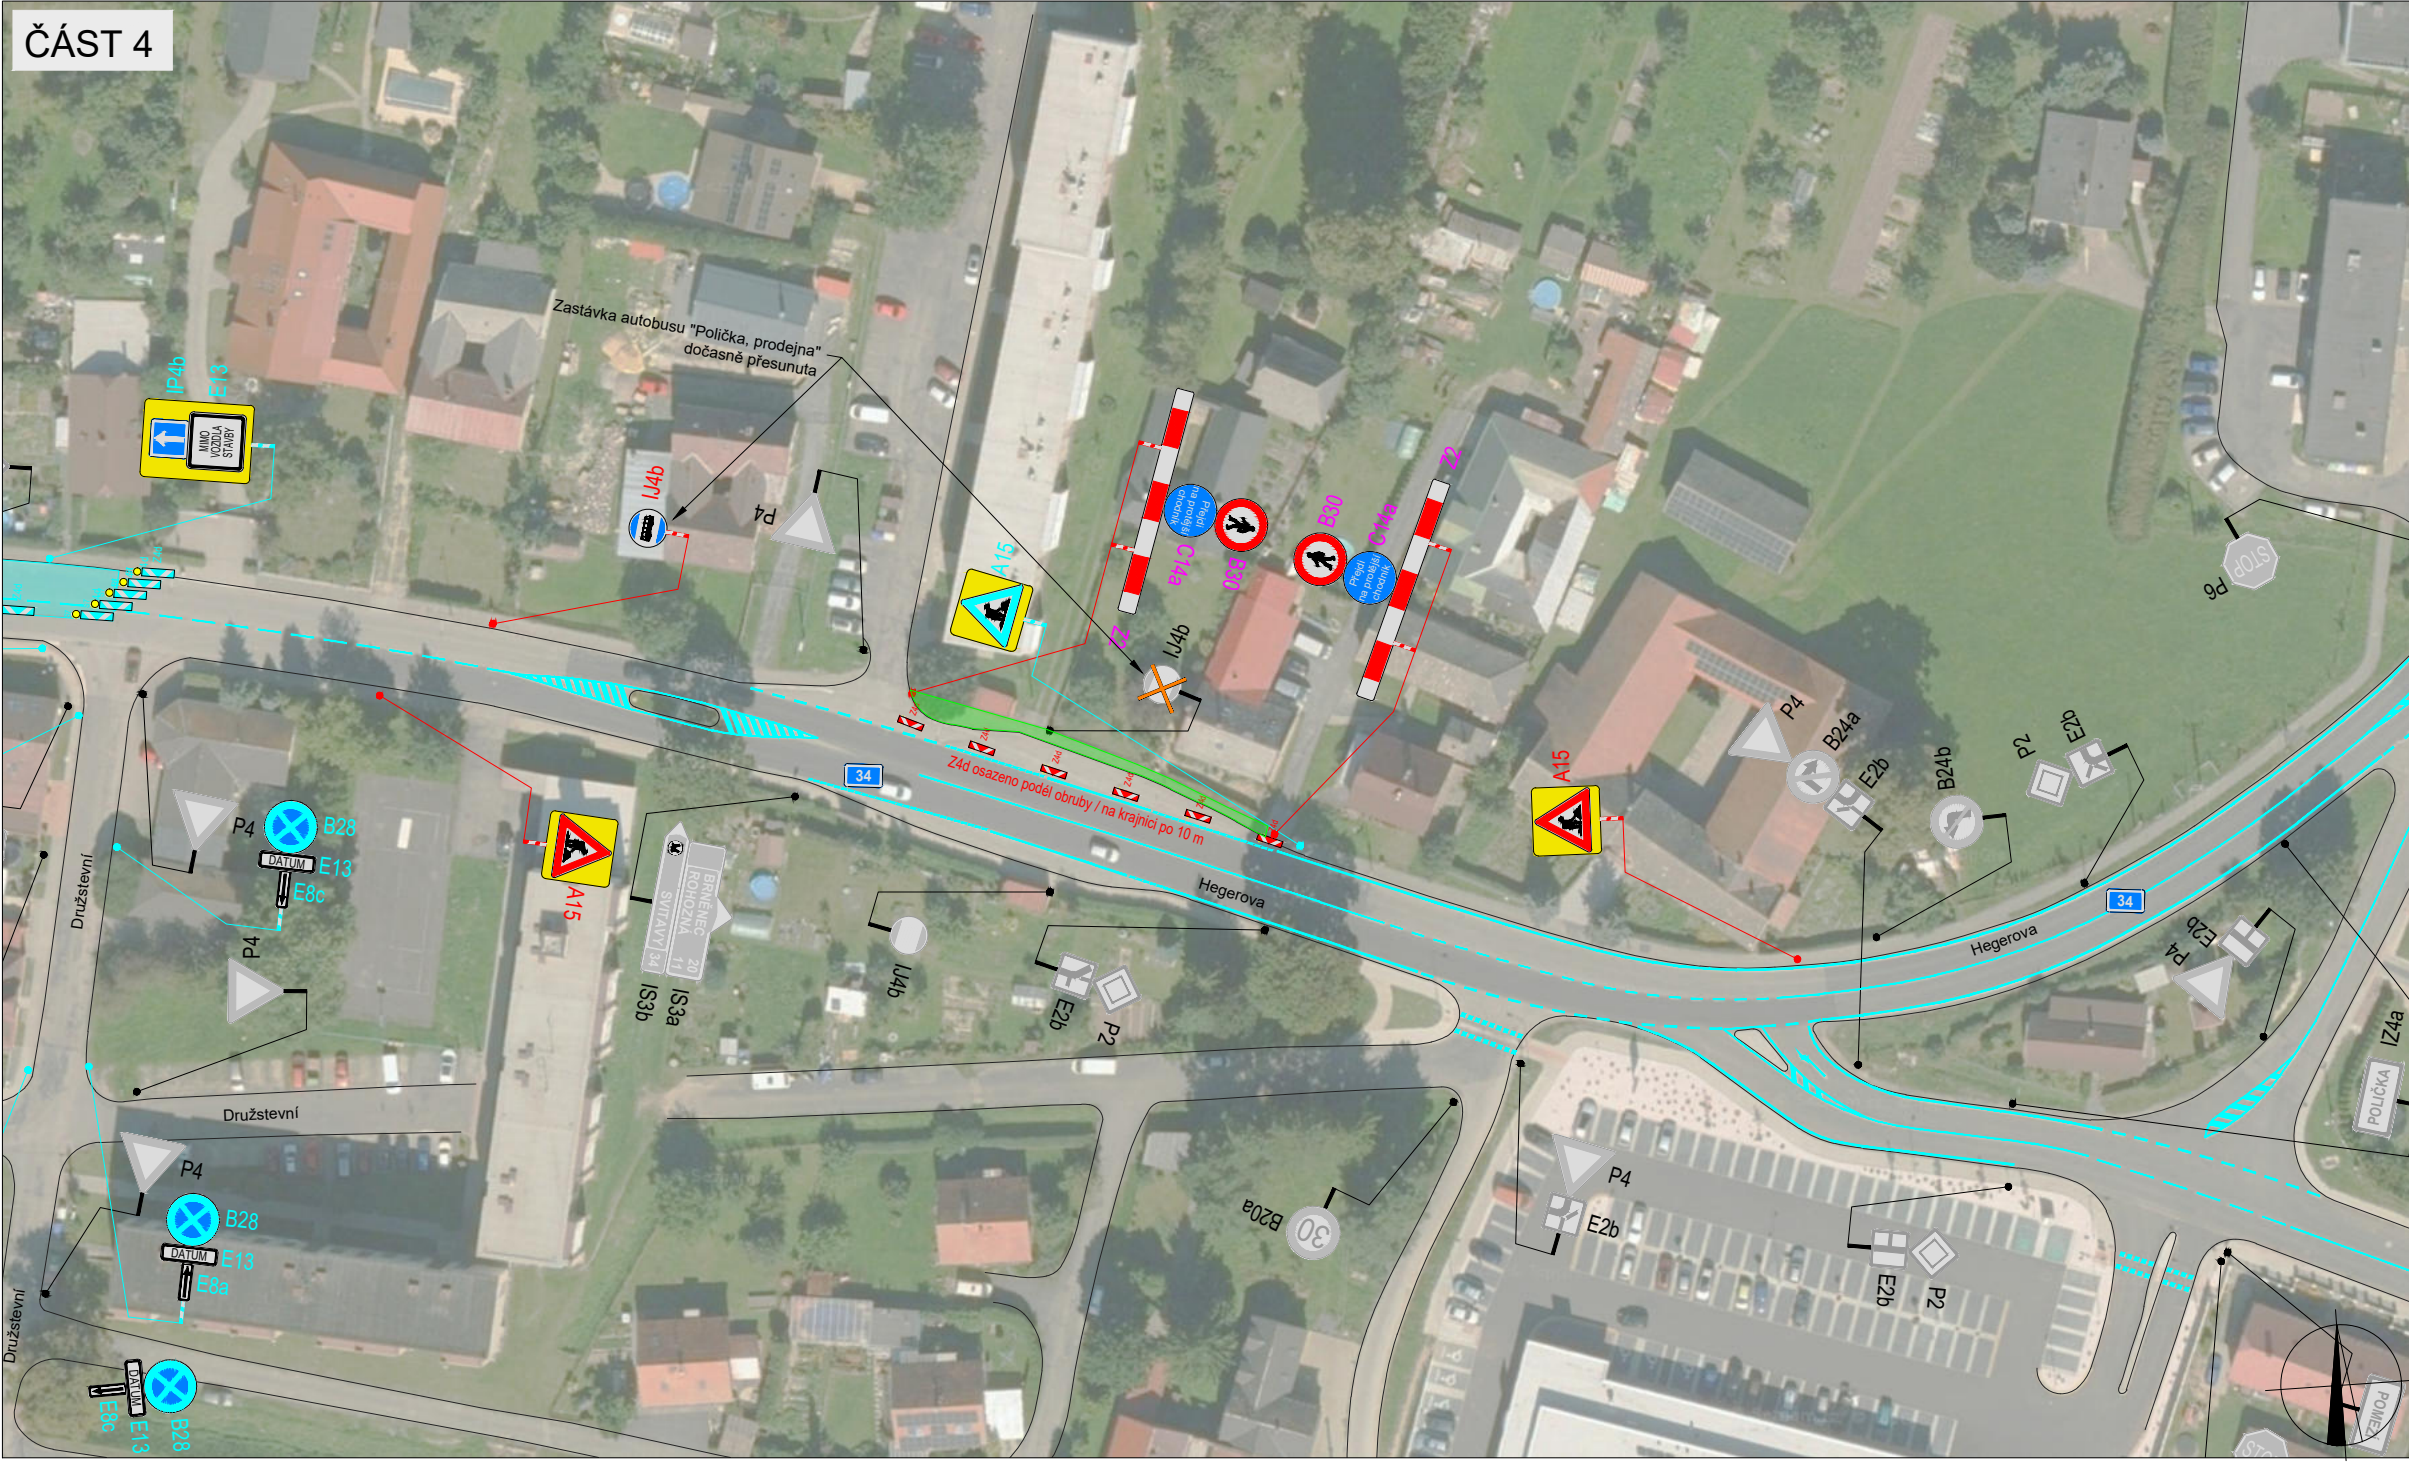
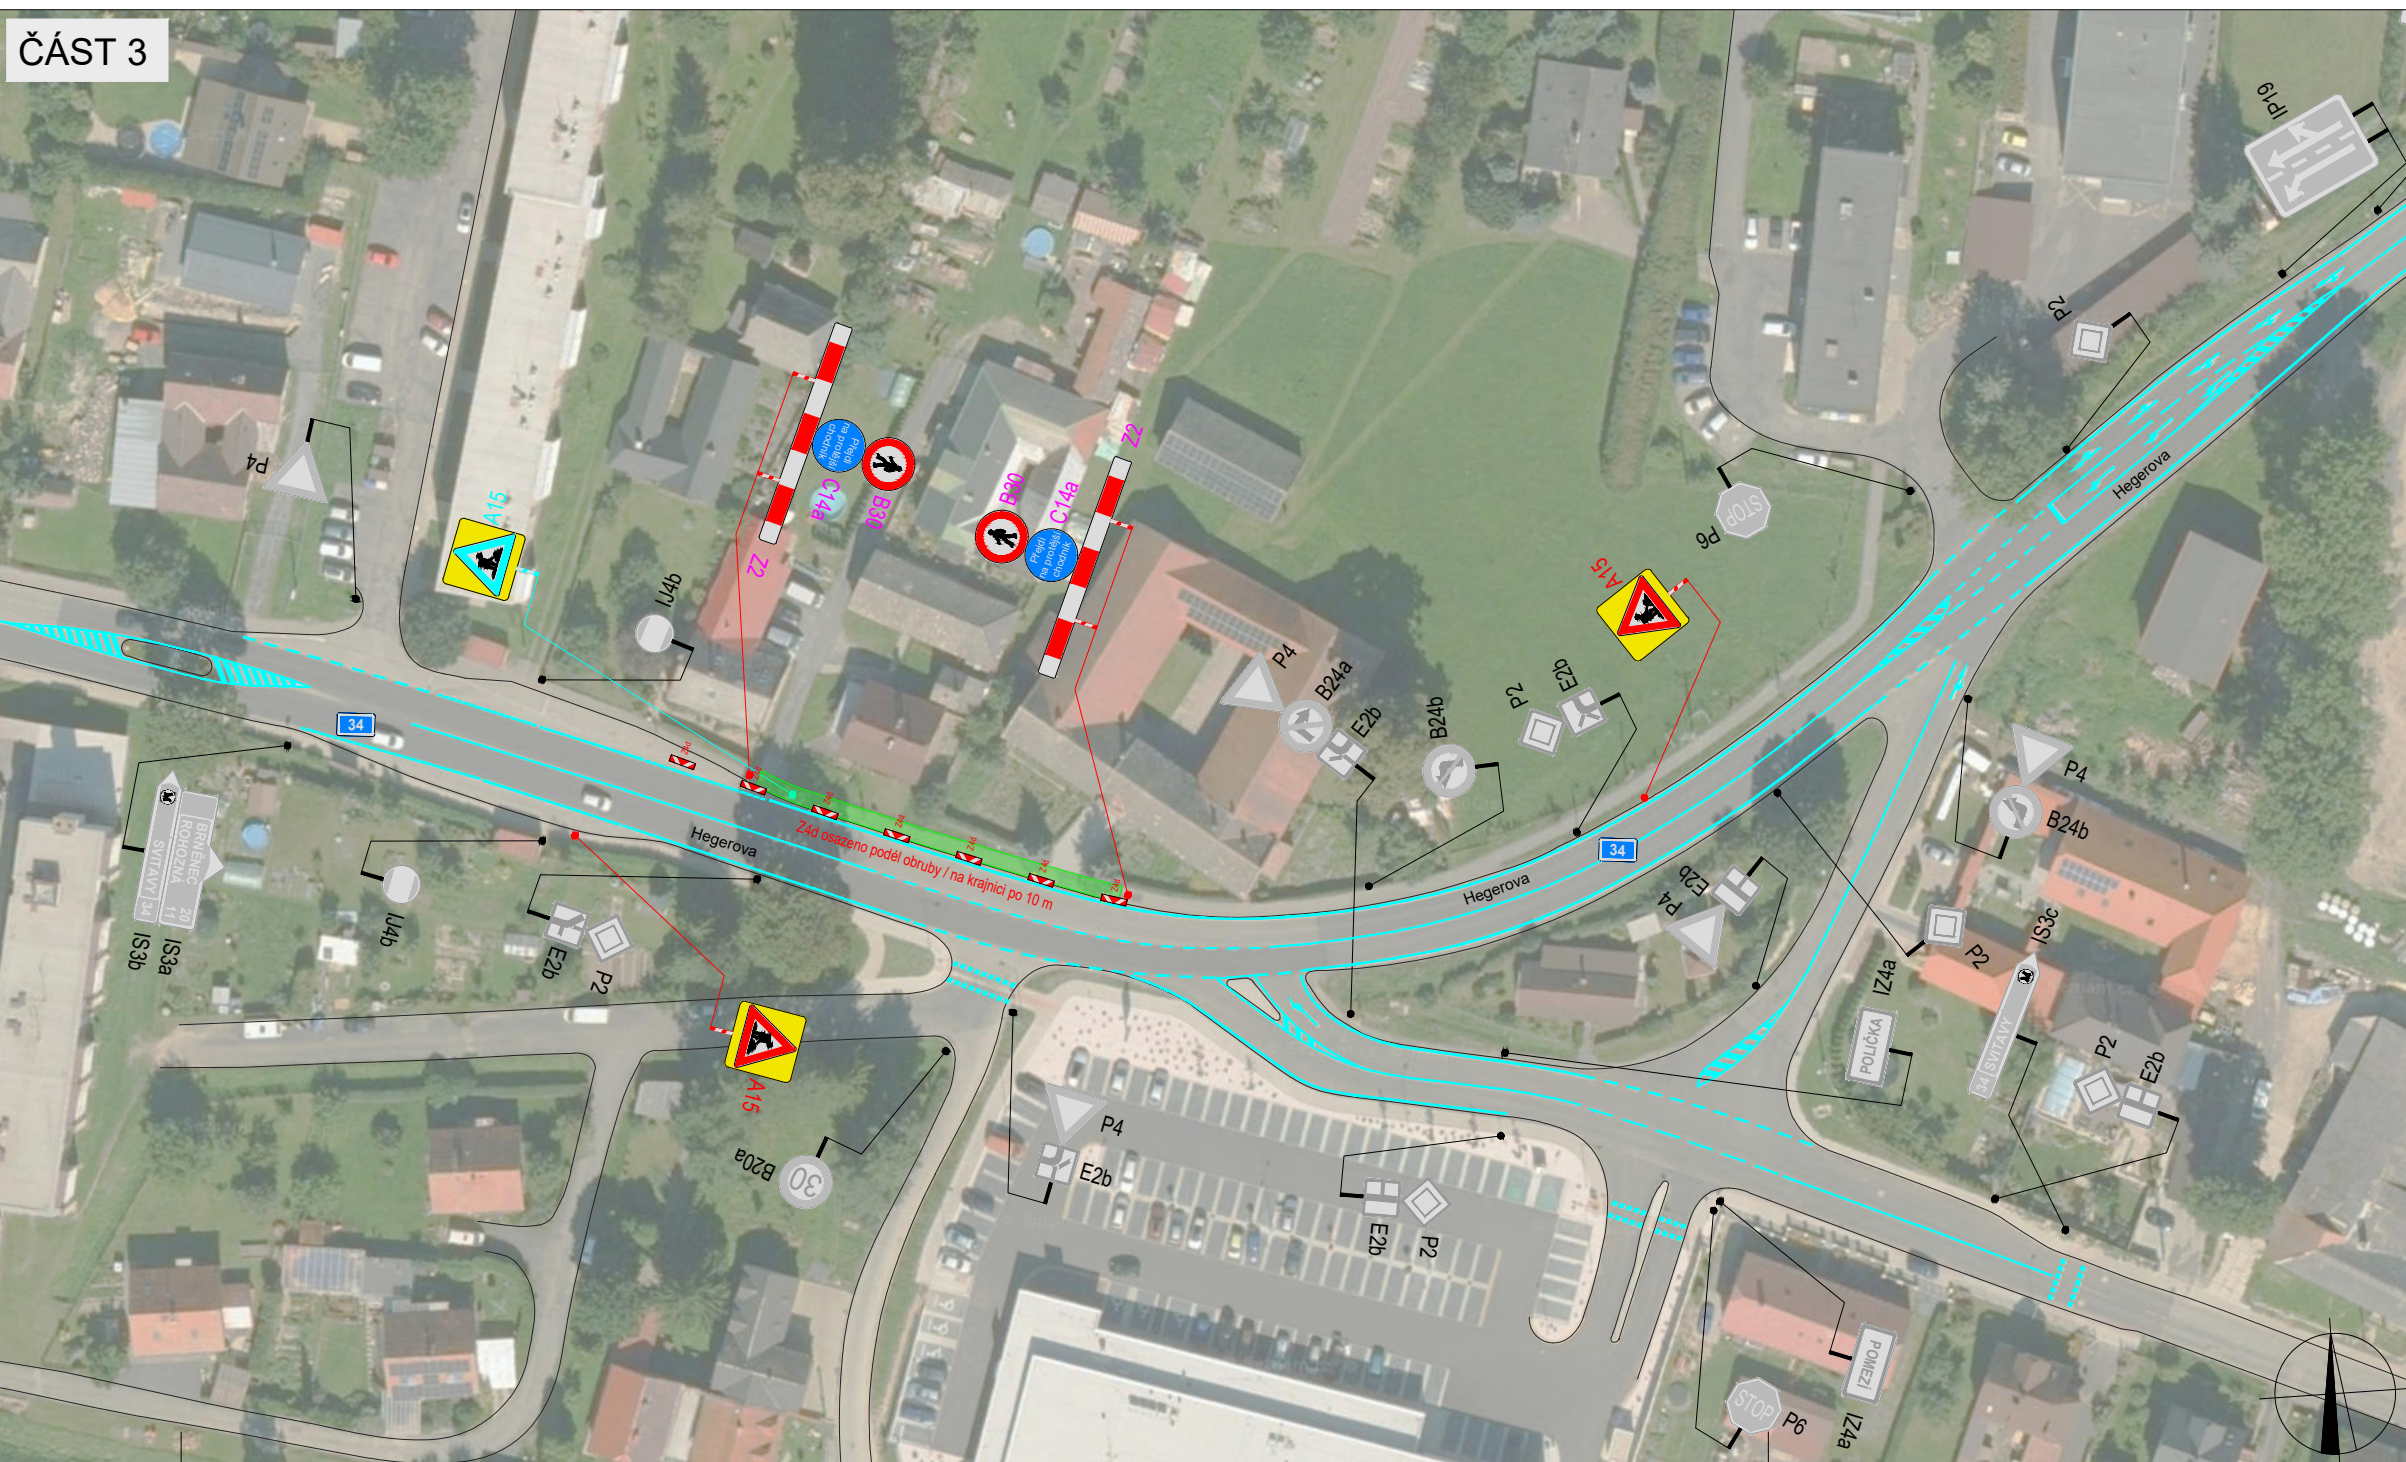
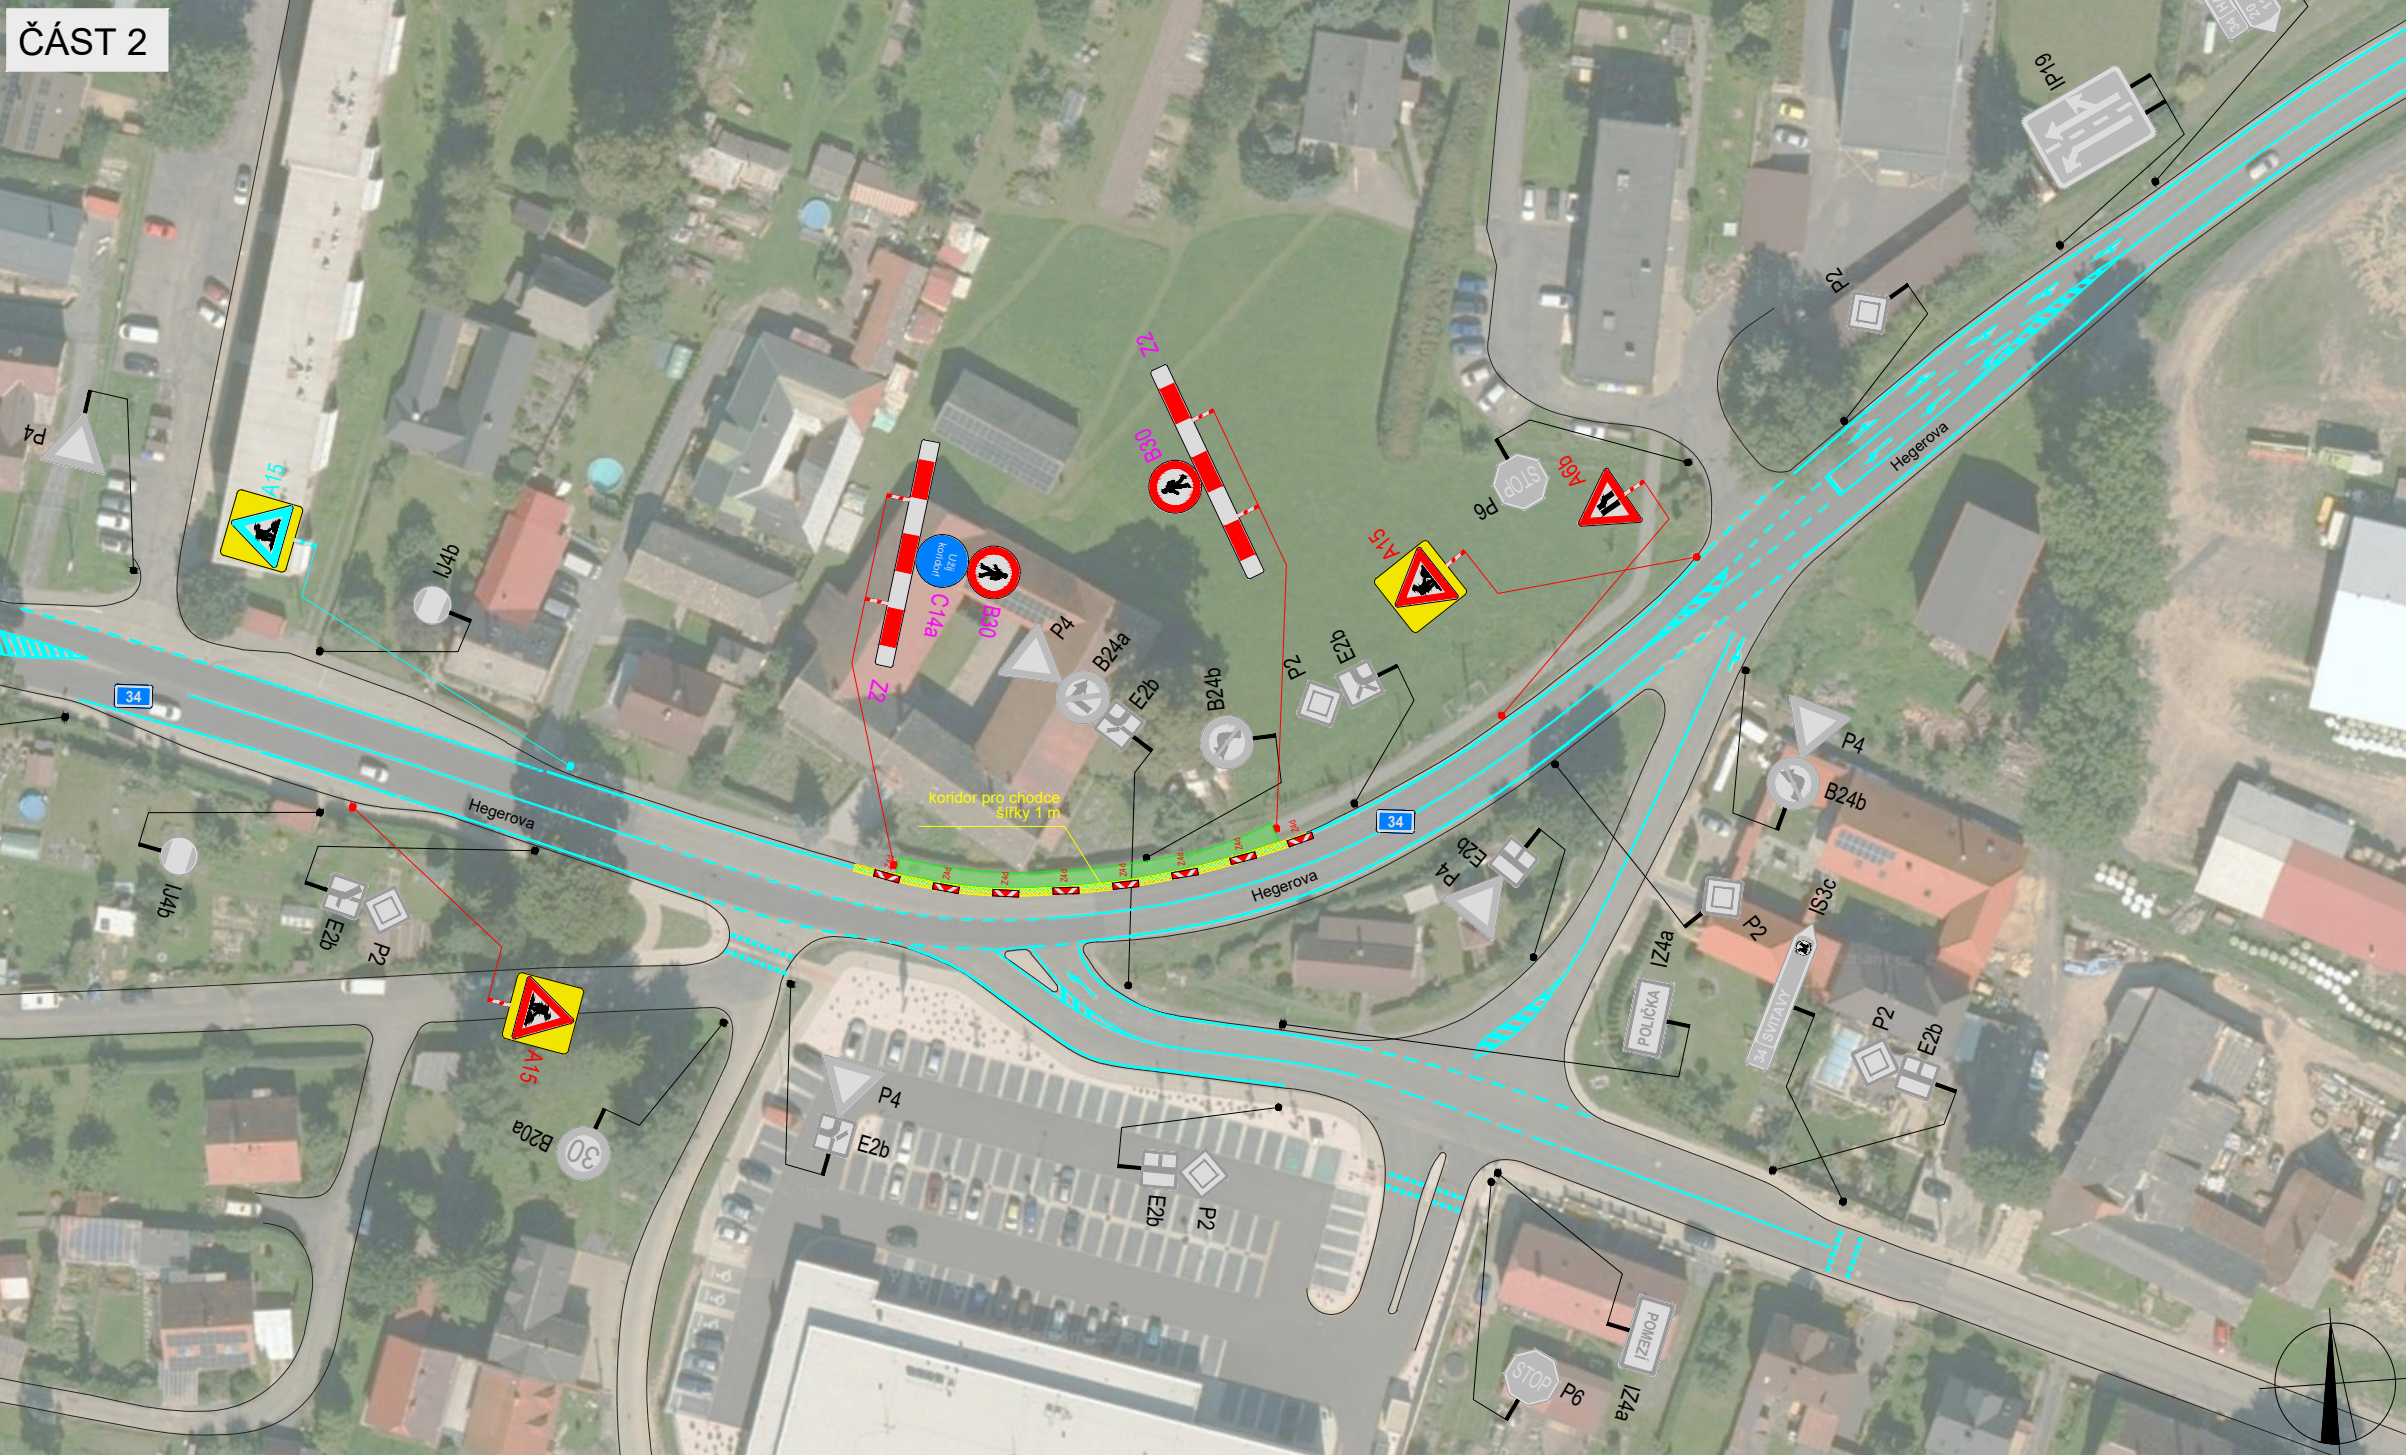


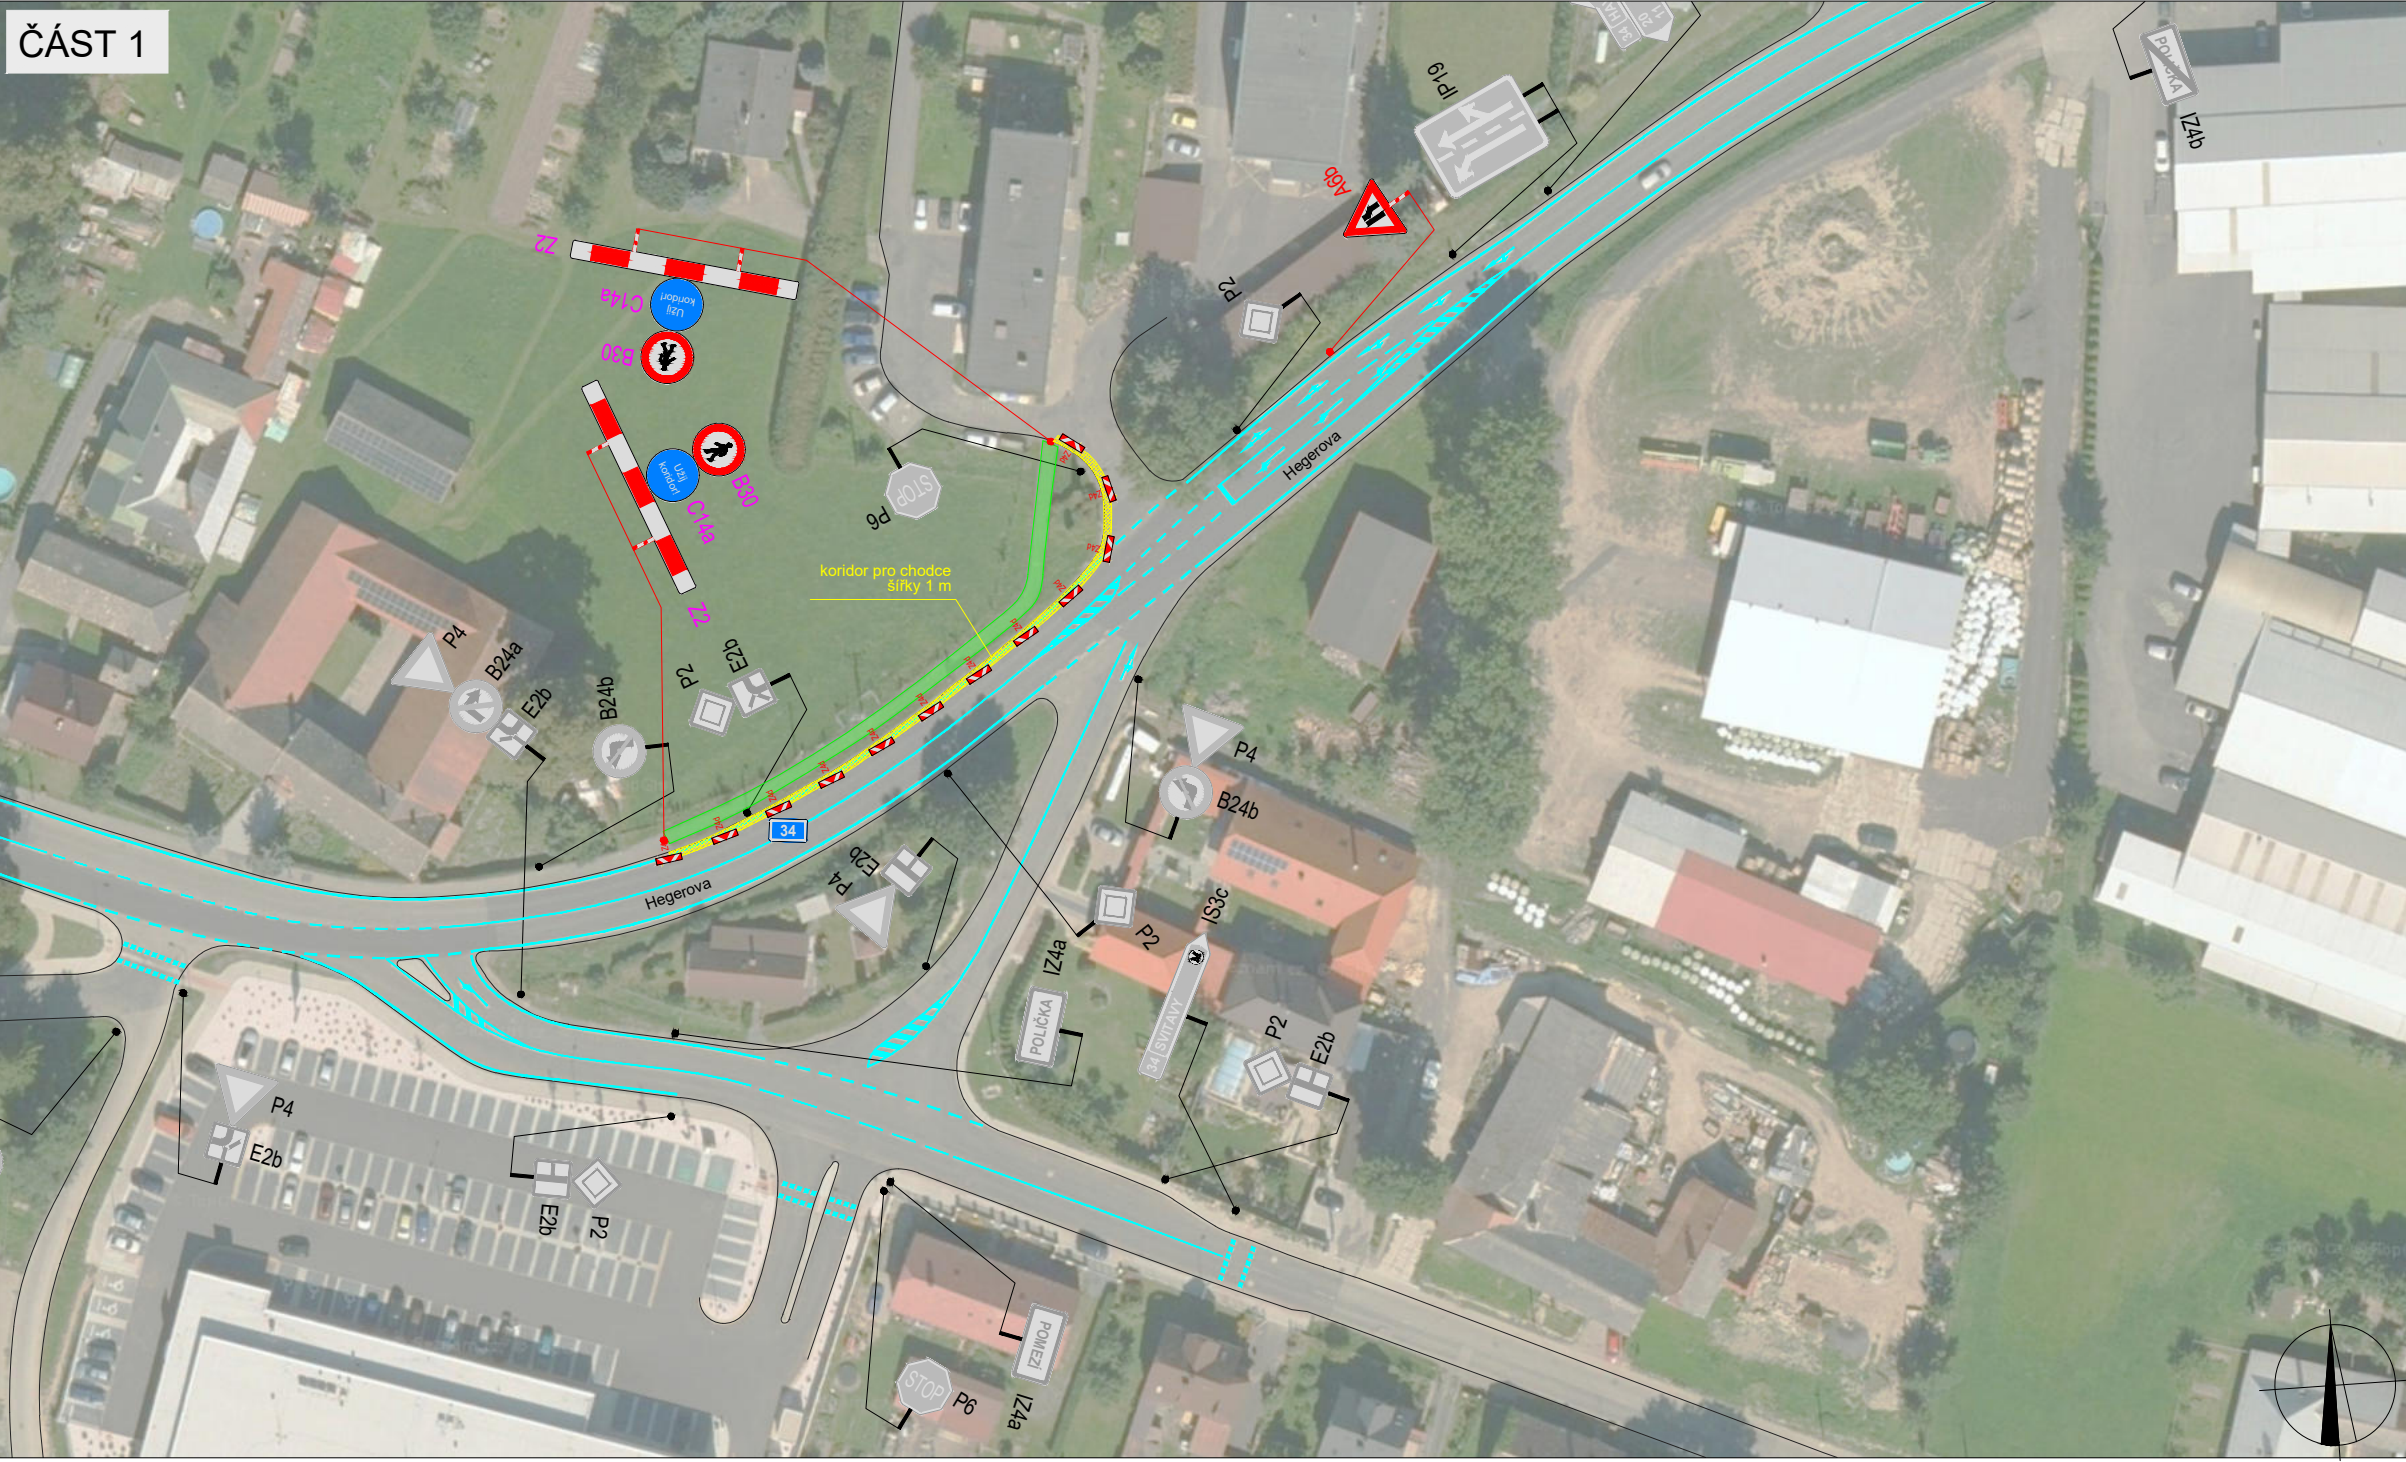

POLICIE ČESKÉ REPUBLIKY - KRP		
SOUHLASÍME KRPE-57609/ČJ-2025-170906		
PLATNOST TOHOTO VYJÁDRĚNÍ JE 1 ROK. V dne	SOUHLASÍME S PDZ, ZUK, UZÁVÍRKOU A OBJÍZDNOU TRASOU. V dne	SOUHLASÍME S PDZ, ZUK, UZÁVÍRKOU A OBJÍZDNOU TRASOU. V dne

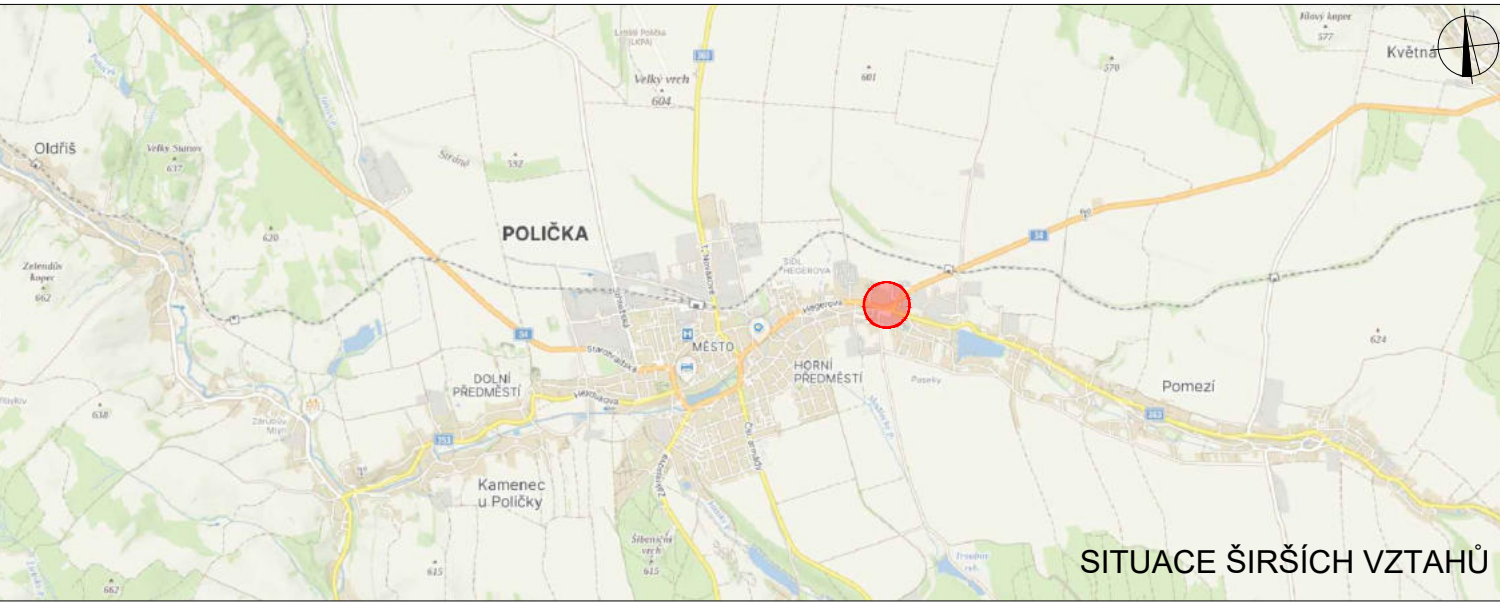

LEGENDA	
P6 TRVALÉ VISILÉ DOPRAVNÍ ZNAČENÍ	TRVALÉ VODOROVNÉ DOPRAVNÍ ZNAČENÍ
P6 DOČASNÉ ZNEPLATNĚNÉ TRVALÉ VISILÉ DOPRAVNÍ ZNAČENÍ	ZÁBOR V KOMUNIKACI V RÁMCI REALIZACE TĚTO STAVBY JÍŽ POVOLEN
P6 NAVRŽENÉ PŘECHODNÉ VISILÉ DOPRAVNÍ ZNAČENÍ, STANOVUJE KÚ PAR. KRAJE	P6 PŘECHODNÉ VISILÉ DOPRAVNÍ ZNAČENÍ V RÁMCI REALIZACE TĚTO STAVBY JÍŽ STANOVENO A OSAZENO
P6 NAVRŽENÉ PŘECHODNÉ VISILÉ DOPRAVNÍ ZNAČENÍ, STANOVUJE MÚ POLÍČKA	

Podle dopravního značení bude v základní velikosti a v reflexním provedení tř.1 K návrhu dopravního značení bylo využito TP 65 Zásady pro dopravní značení na pozemních komunikacích, TP 66 Zásady pro označování pracovních míst na pozemních komunikacích, II. vydání	
VYPRACOVAL: Bc. Michaela Grycová	DoZBos s.r.o. Průmyslová 254/112 690 01 Boskovice Tel. 730 514 719 E-mail: grycova@dozbos.cz www.dozbos.cz
KONTROLOVAL: Ing. Mgr. Josef Janík	
NÁZEV AKCE: I/34 POLIČKA, PRŮTAH, OAK	DATUM: 06/2025
NÁZEV PŘÍLOHY: SITUACE DOPRAVNĚ-INŽENÝRSKÝCH OPATŘENÍ	FORMÁT: 870x594
OBSAH: CHODNÍK PODÉL SILNICE I/34	ČÍSLO ZAKÁZKY: ČÍSLO PŘÍLOHY: 10