

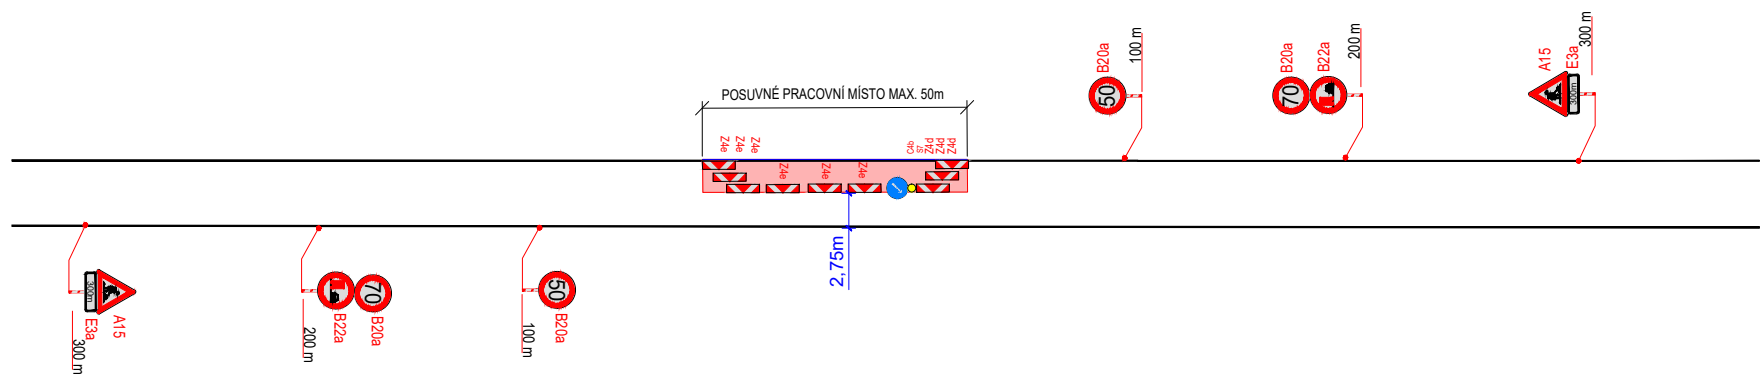



ZÁBOR - EXTRAVILÁN PRO DETAIL 1

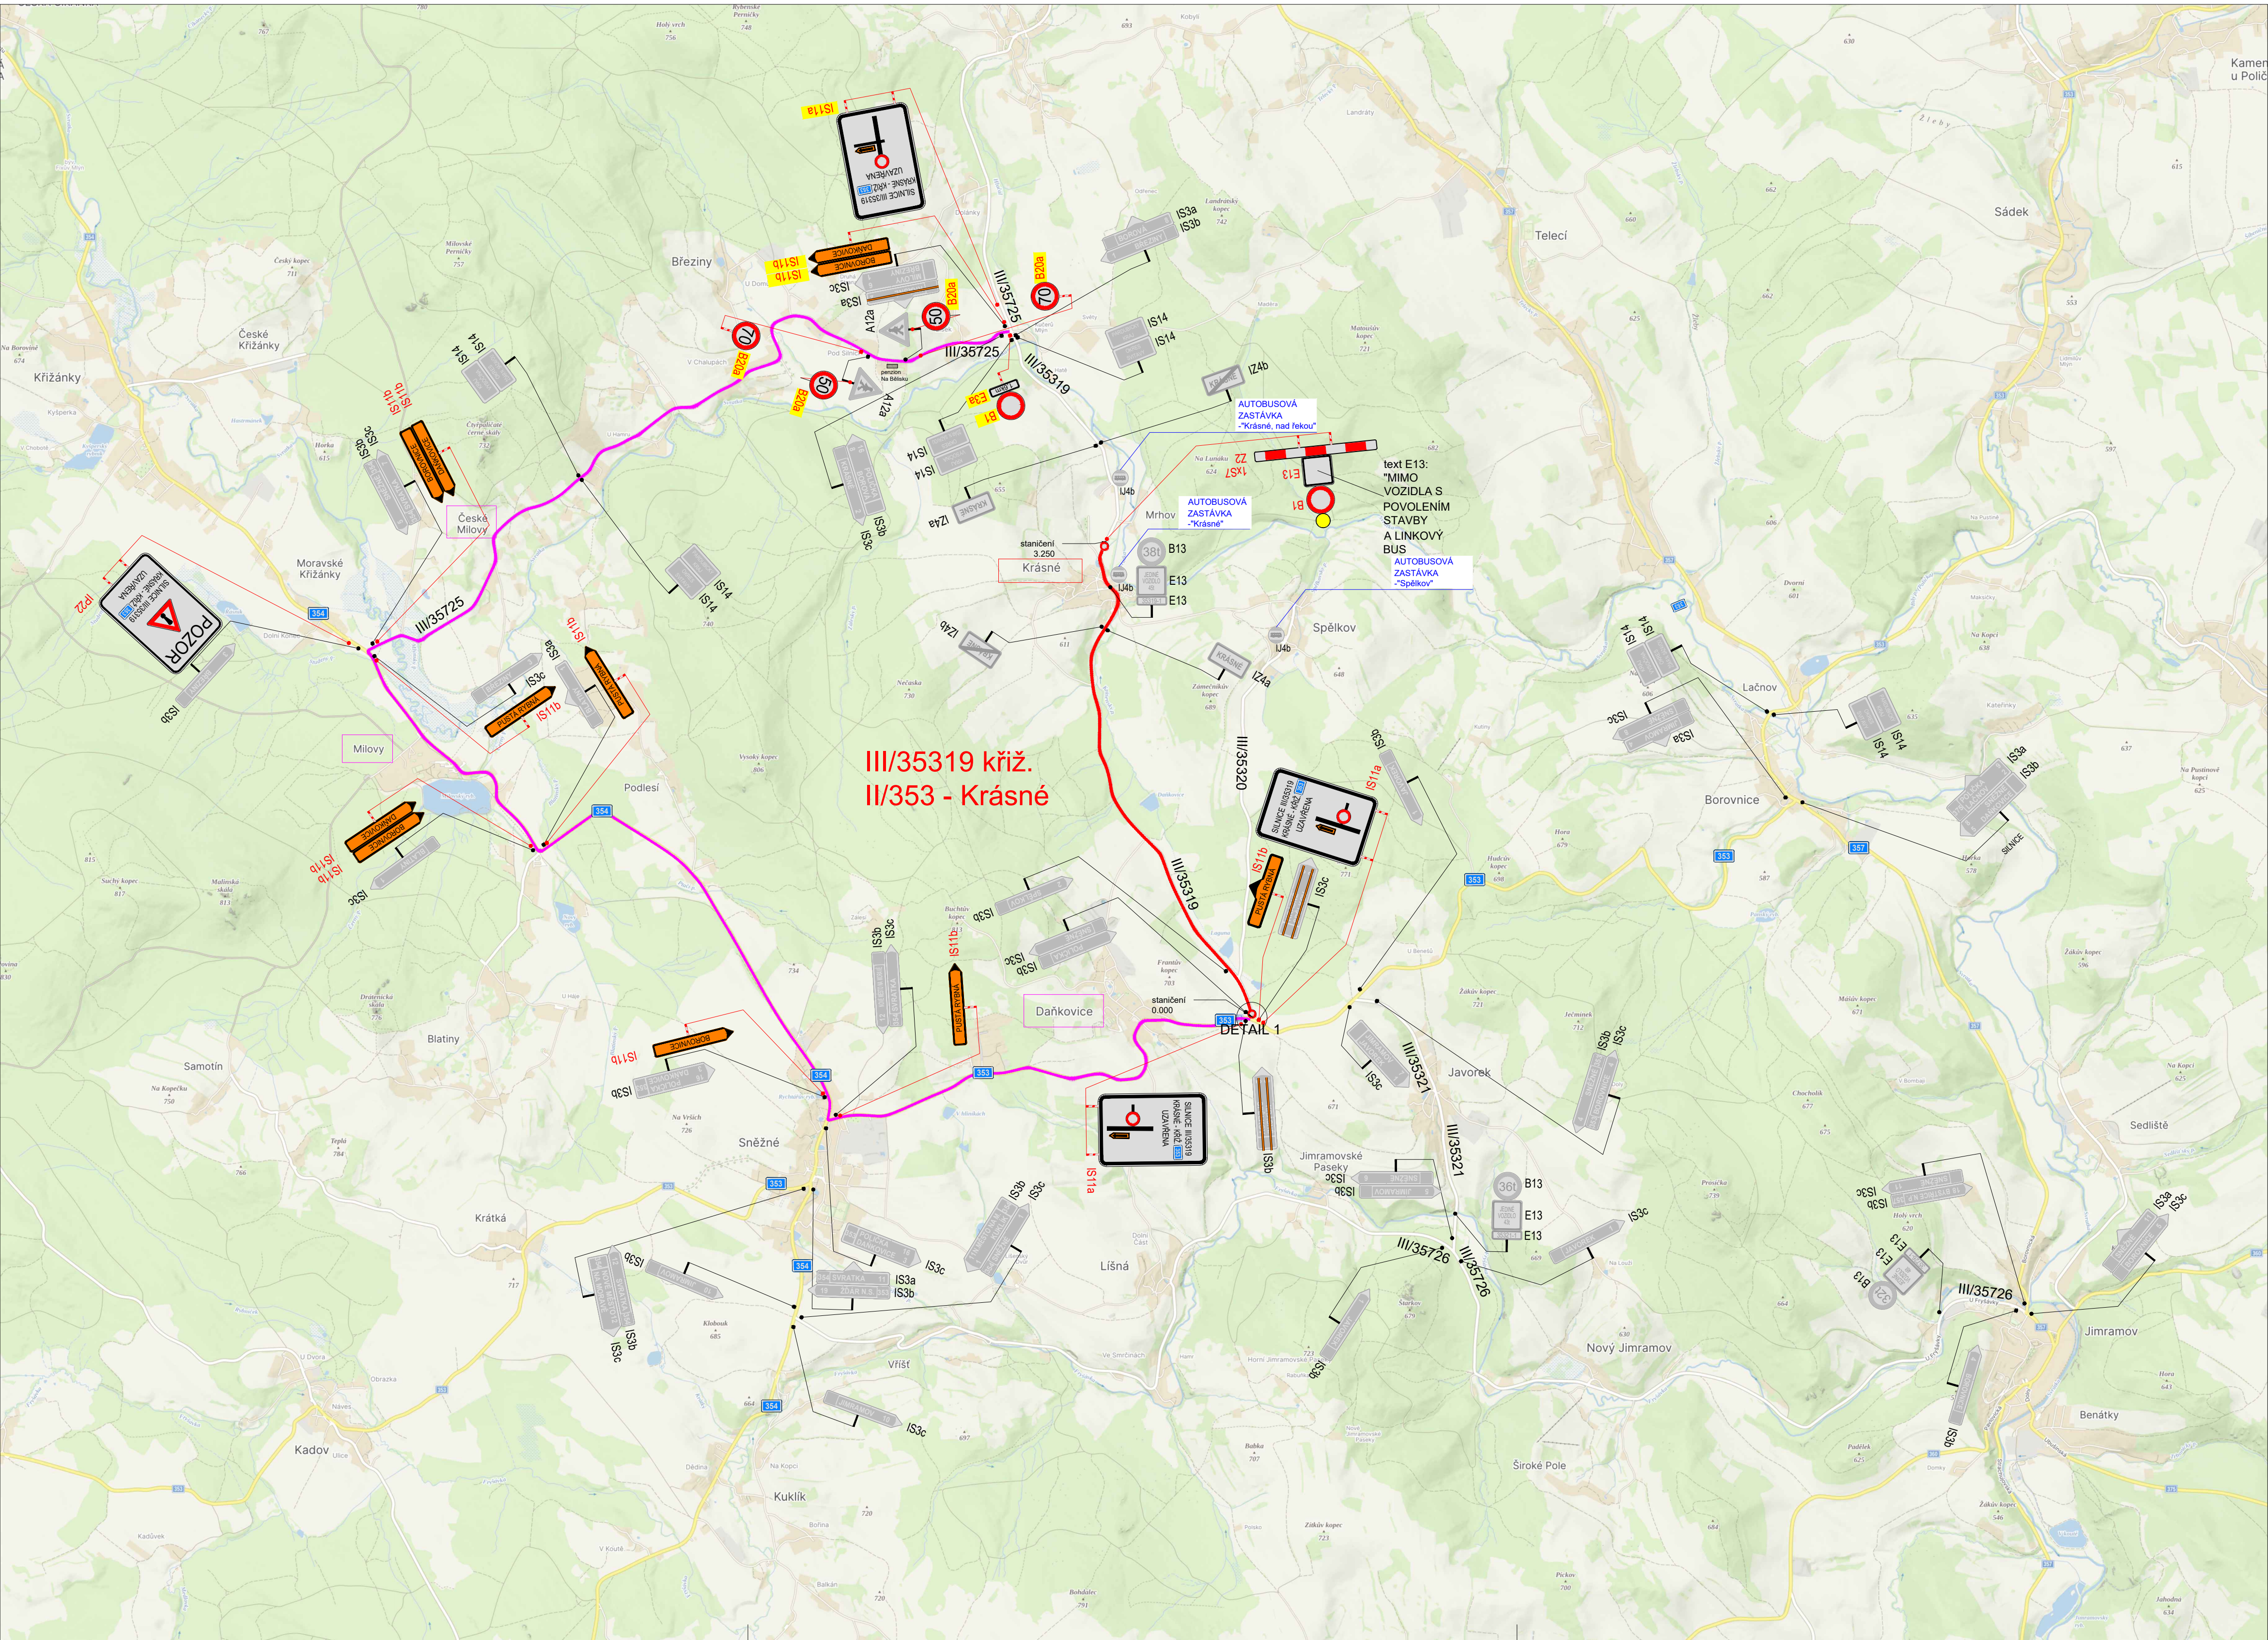

DETAIL 1

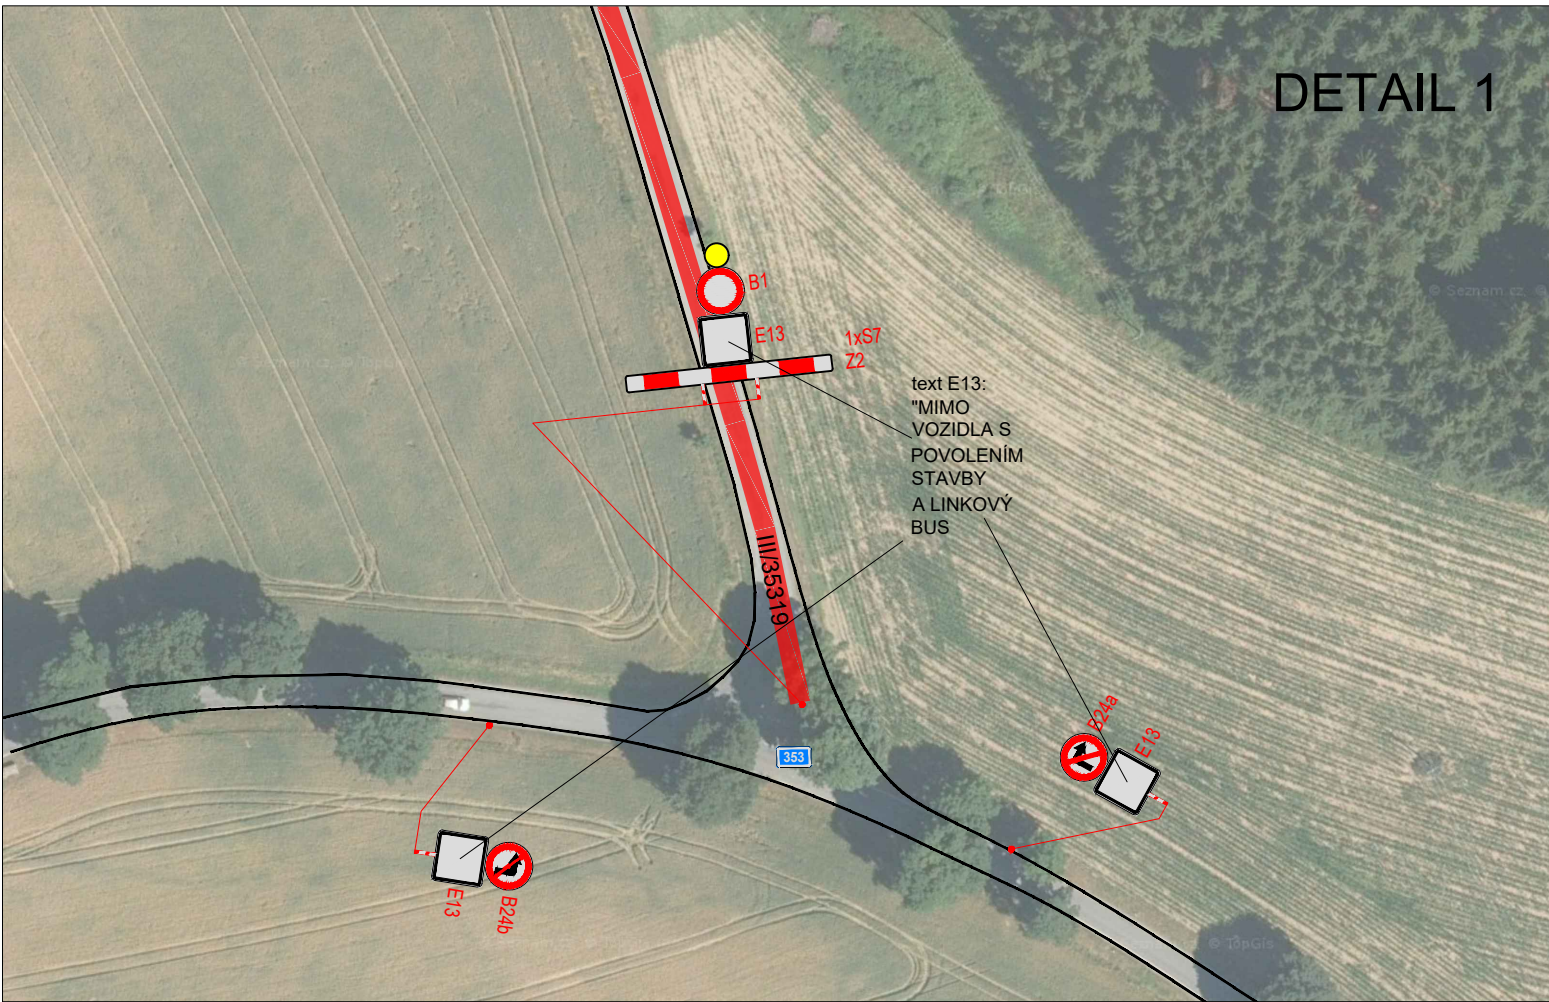

POLICIE ČESKÉ REPUBLIKY - KŘP	SOUHLÁSÍME S: ☐ PDZ ☐ ZUK ☐ ČÁSTEČNOU UZAVÍRKOU ☐ UZAVÍRKOU S OBJÍZDNOU TRASOU	
SOUHLÁSÍME KRPE-67813/ČJ-2025-170906		
PLATNOST TOHOTO VYJÁDRĚNÍ JE 1 ROK. V dne		

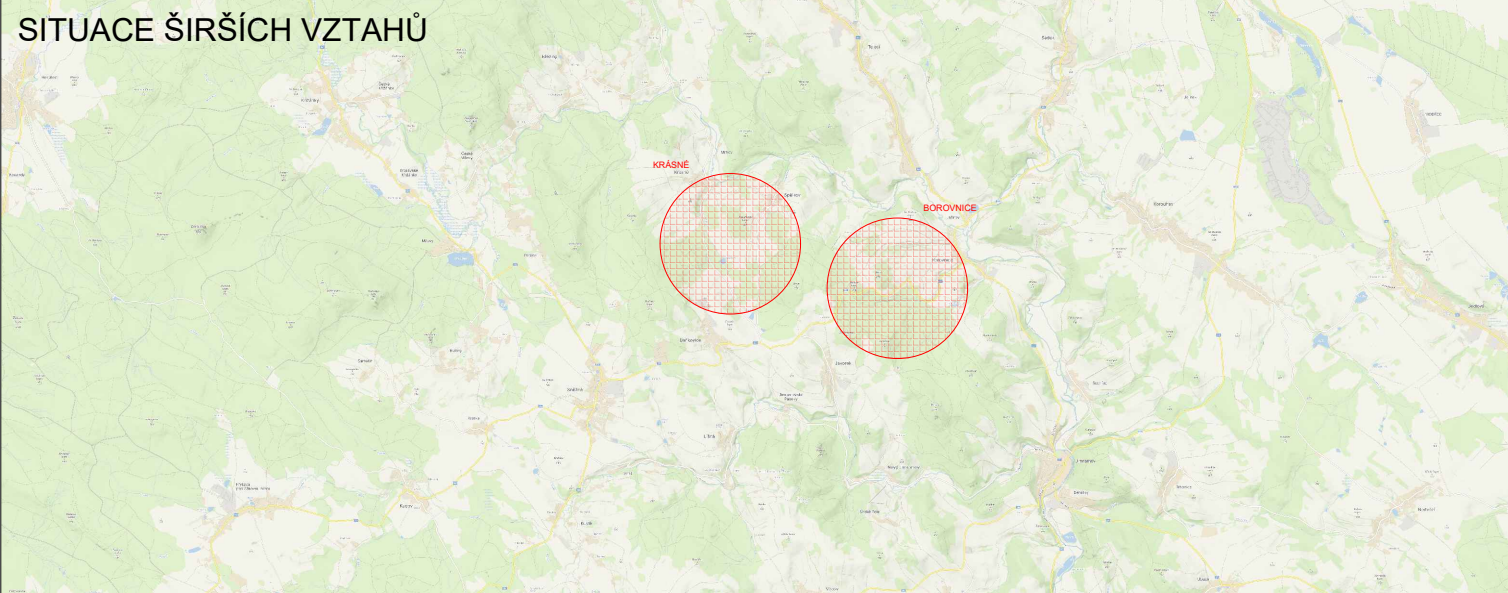

NÁVRH DOPRAVNĚ-INŽENÝRSKÉHO OPATŘENÍ PŘECHODNÉ ÚPRAVY PROVOZU		
LEGENDA		
	TRVALÉ SVISLÉ DOPRAVNÍ ZNAČENÍ	
	DOČASNÉ ZNEPLATNĚNÉ TRVALÉ DOPRAVNÍ ZNAČENÍ	
	NAVŘZENÉ PŘECHODNÉ DOPRAVNÍ ZNAČENÍ - okres Žďár n.S.	
	NAVŘZENÉ PŘECHODNÉ DOPRAVNÍ ZNAČENÍ - okres Svitavy	
		UZAVÍRKA KOMUNIKACE
		OBJÍZDNÁ TRASA III/35319 KŘIŽ. II/353 - KRÁSNÉ

VYPRACOVAL: Kateřina Šofková, DiS.		DoZbos s.r.o. Průmyslová 12 680 01 Boskovice E-mail: dozbos@dozbos.cz www.dozbos.cz
KONTROLOVAL: Ing. Mgr. Josef Janík		
NAZEV AKCE: III/35319 KŘIŽ. II/353 - KRÁSNÉ	DATUM: 07/2025	
NAZEV PŘÍLOHY: SITUACE DOPRAVNĚ-INŽENÝRSKÝCH OPATŘENÍ	FORMÁT: 840 X 594	
OBSAH: UZAVÍRKA S OBJÍZDNOU TRASOU	ČÍSLO ZÁKAZKY:	ČÍSLO PŘÍLOHY: 1.1