

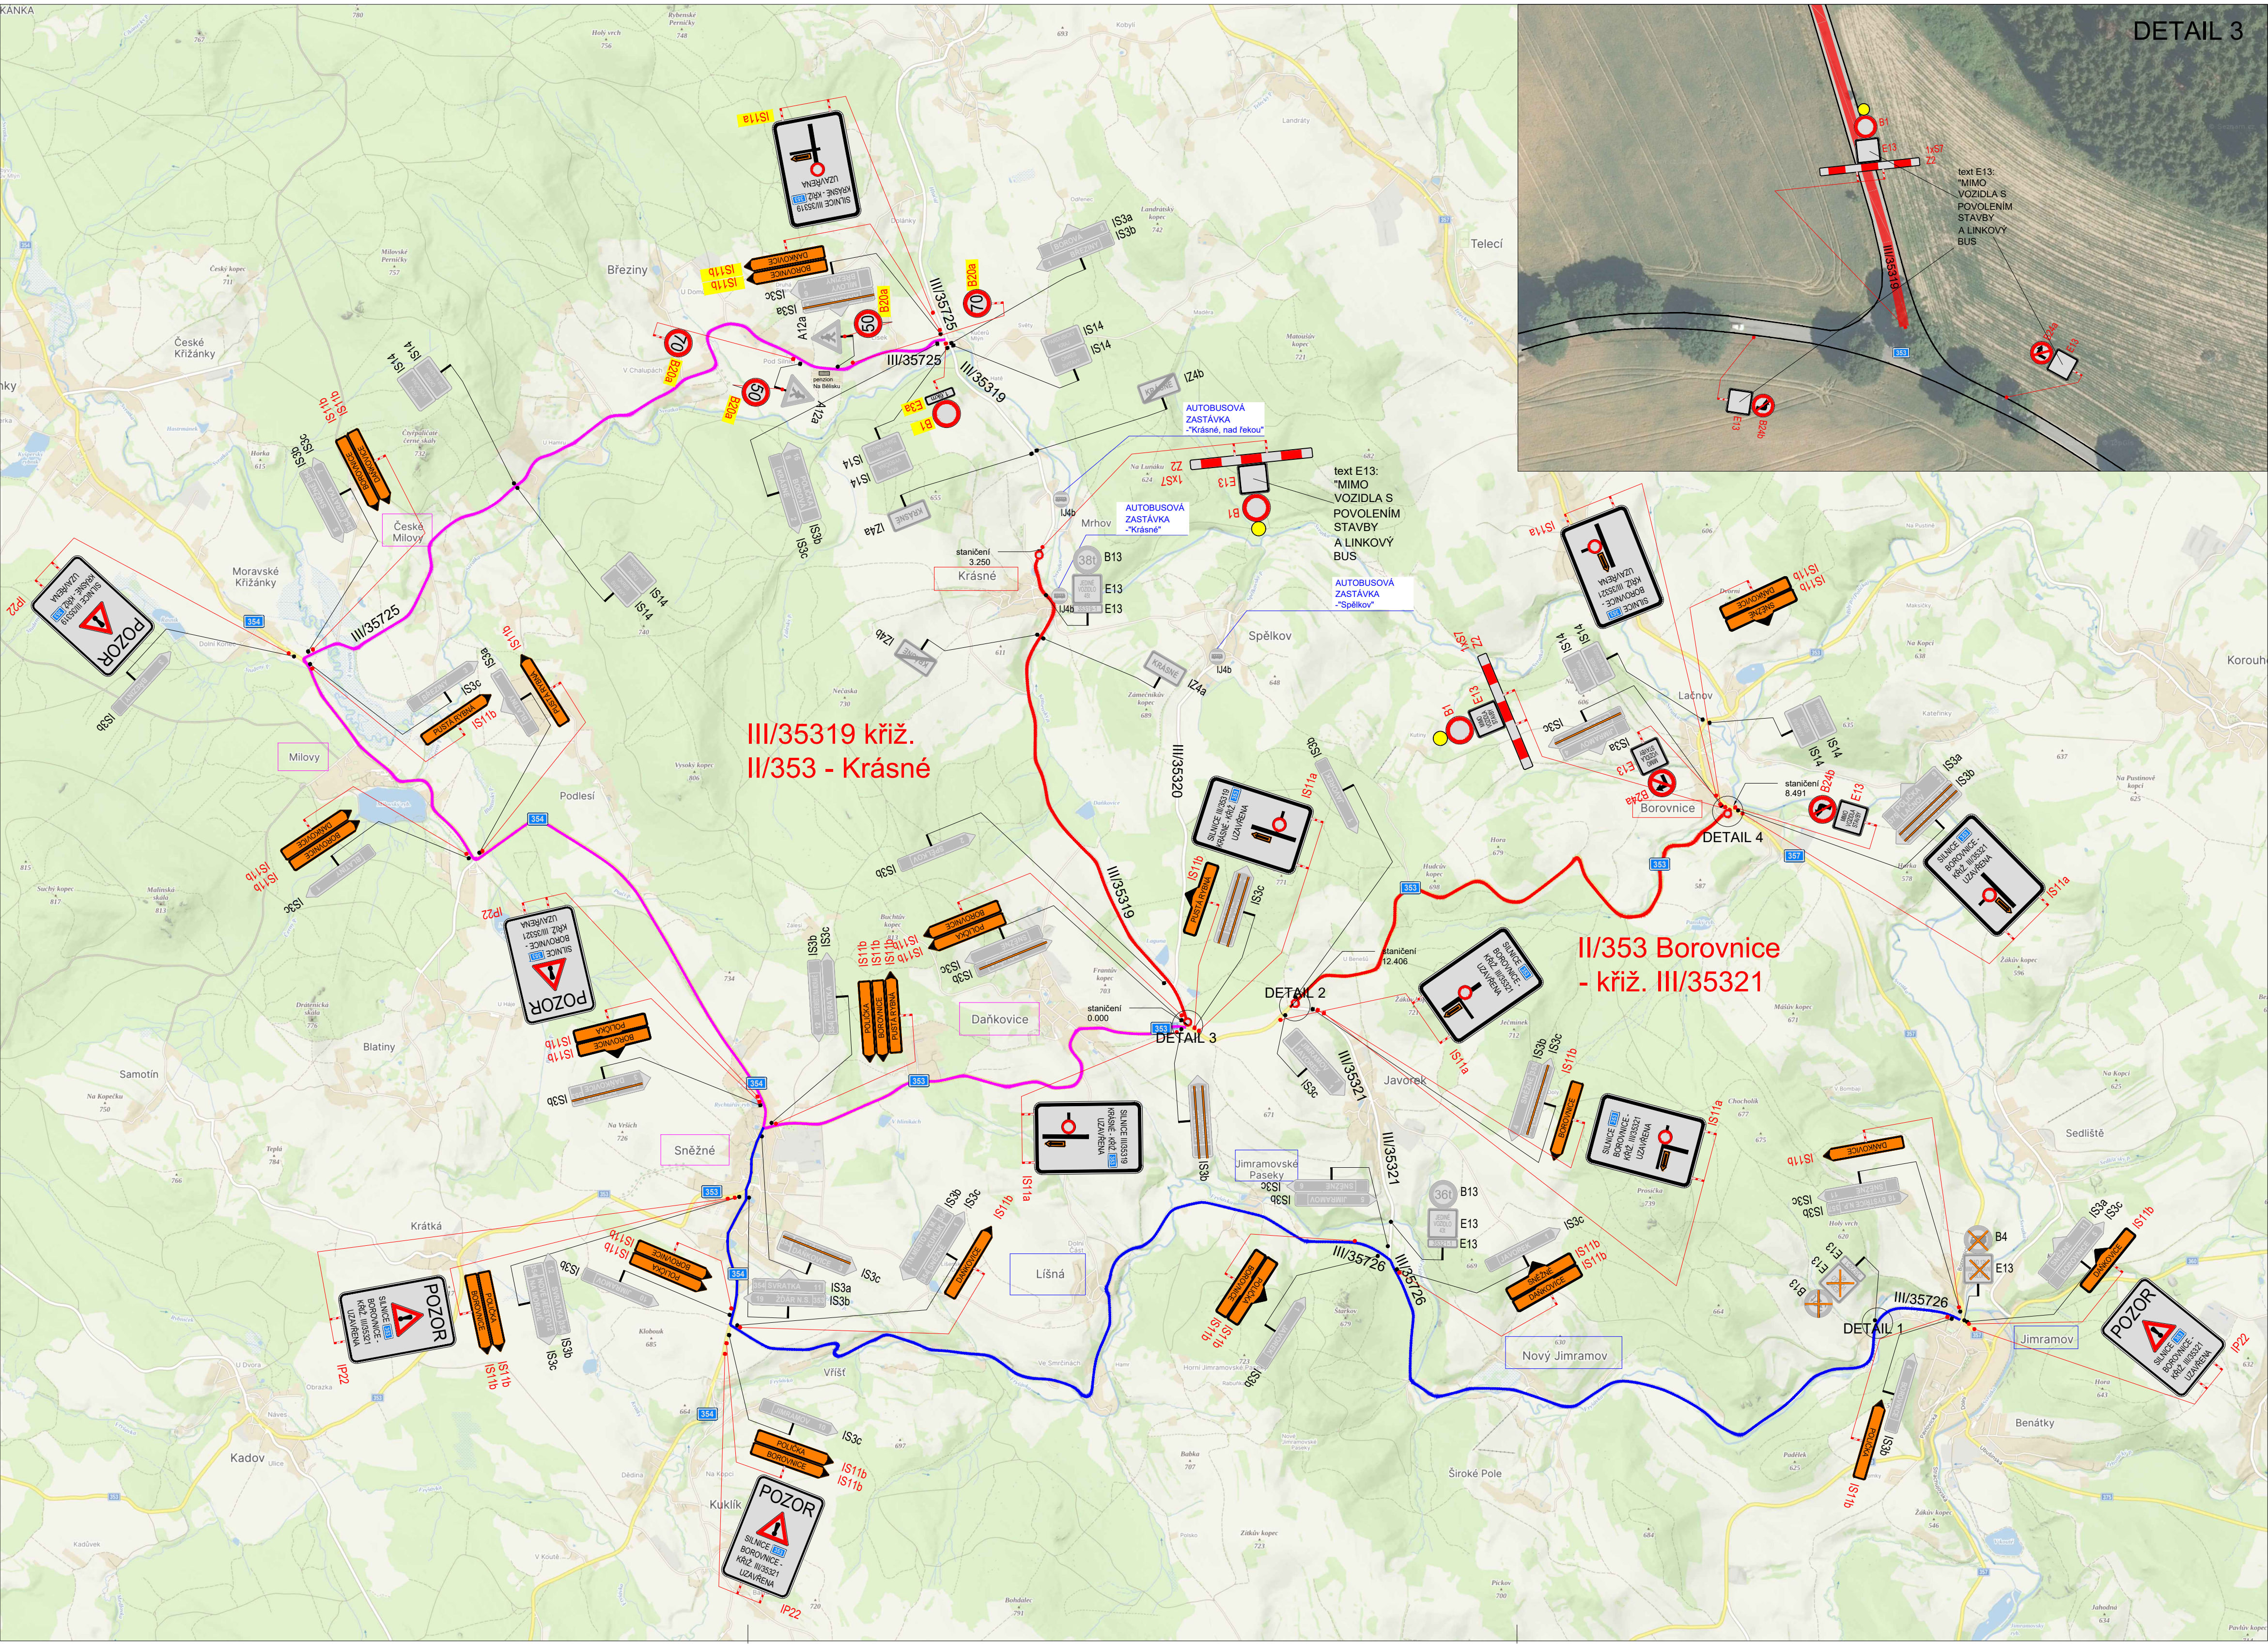
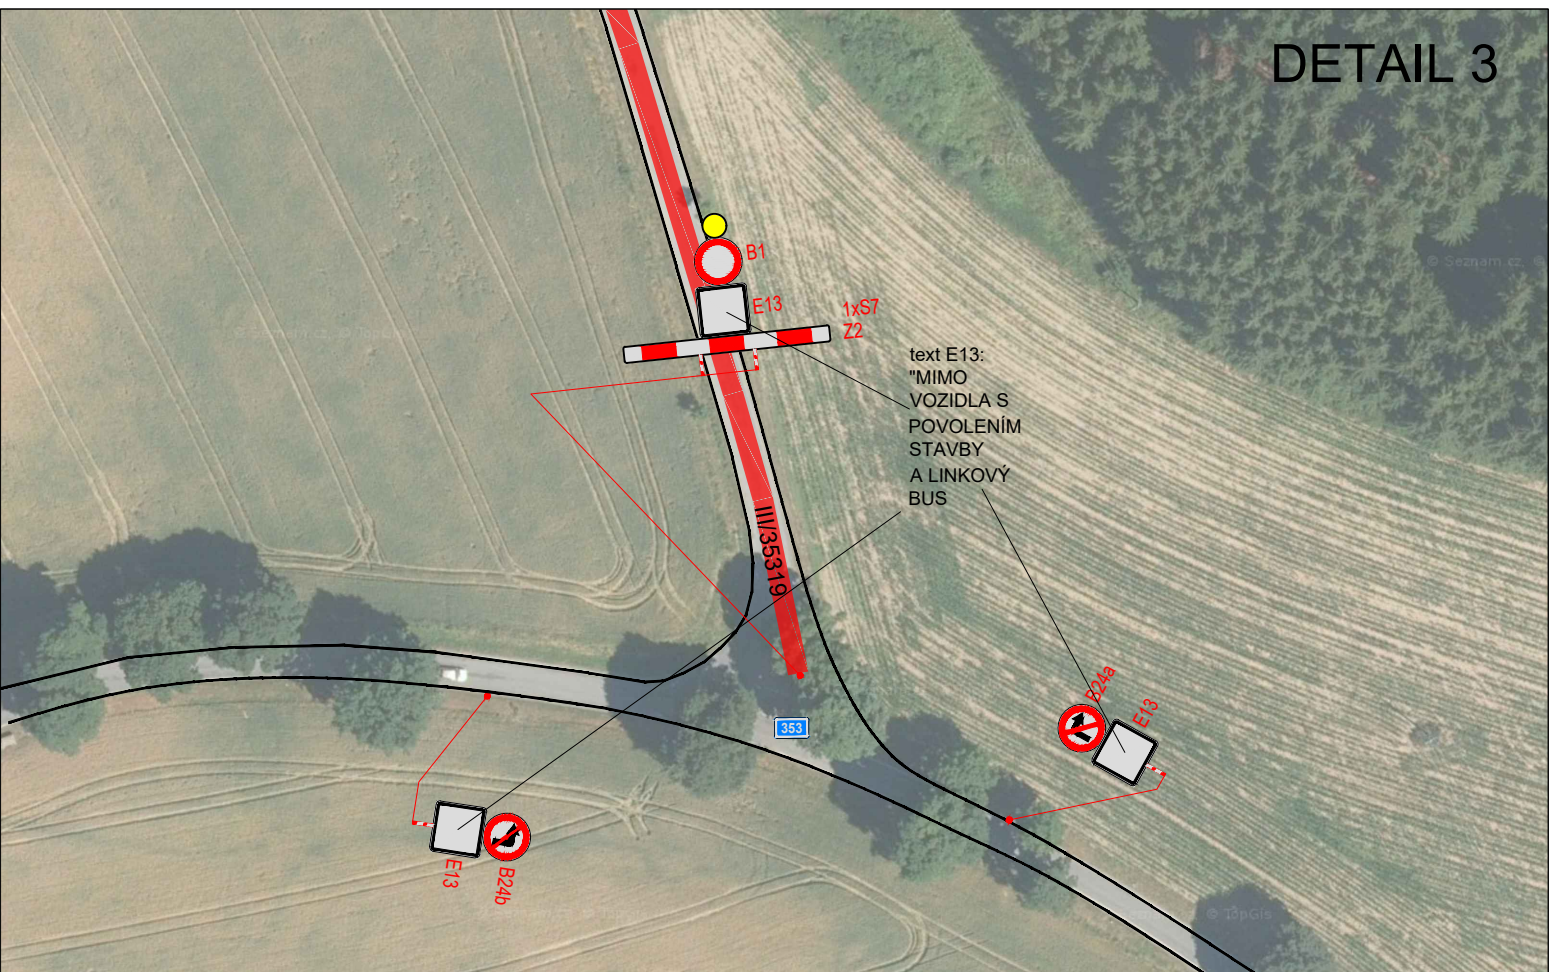
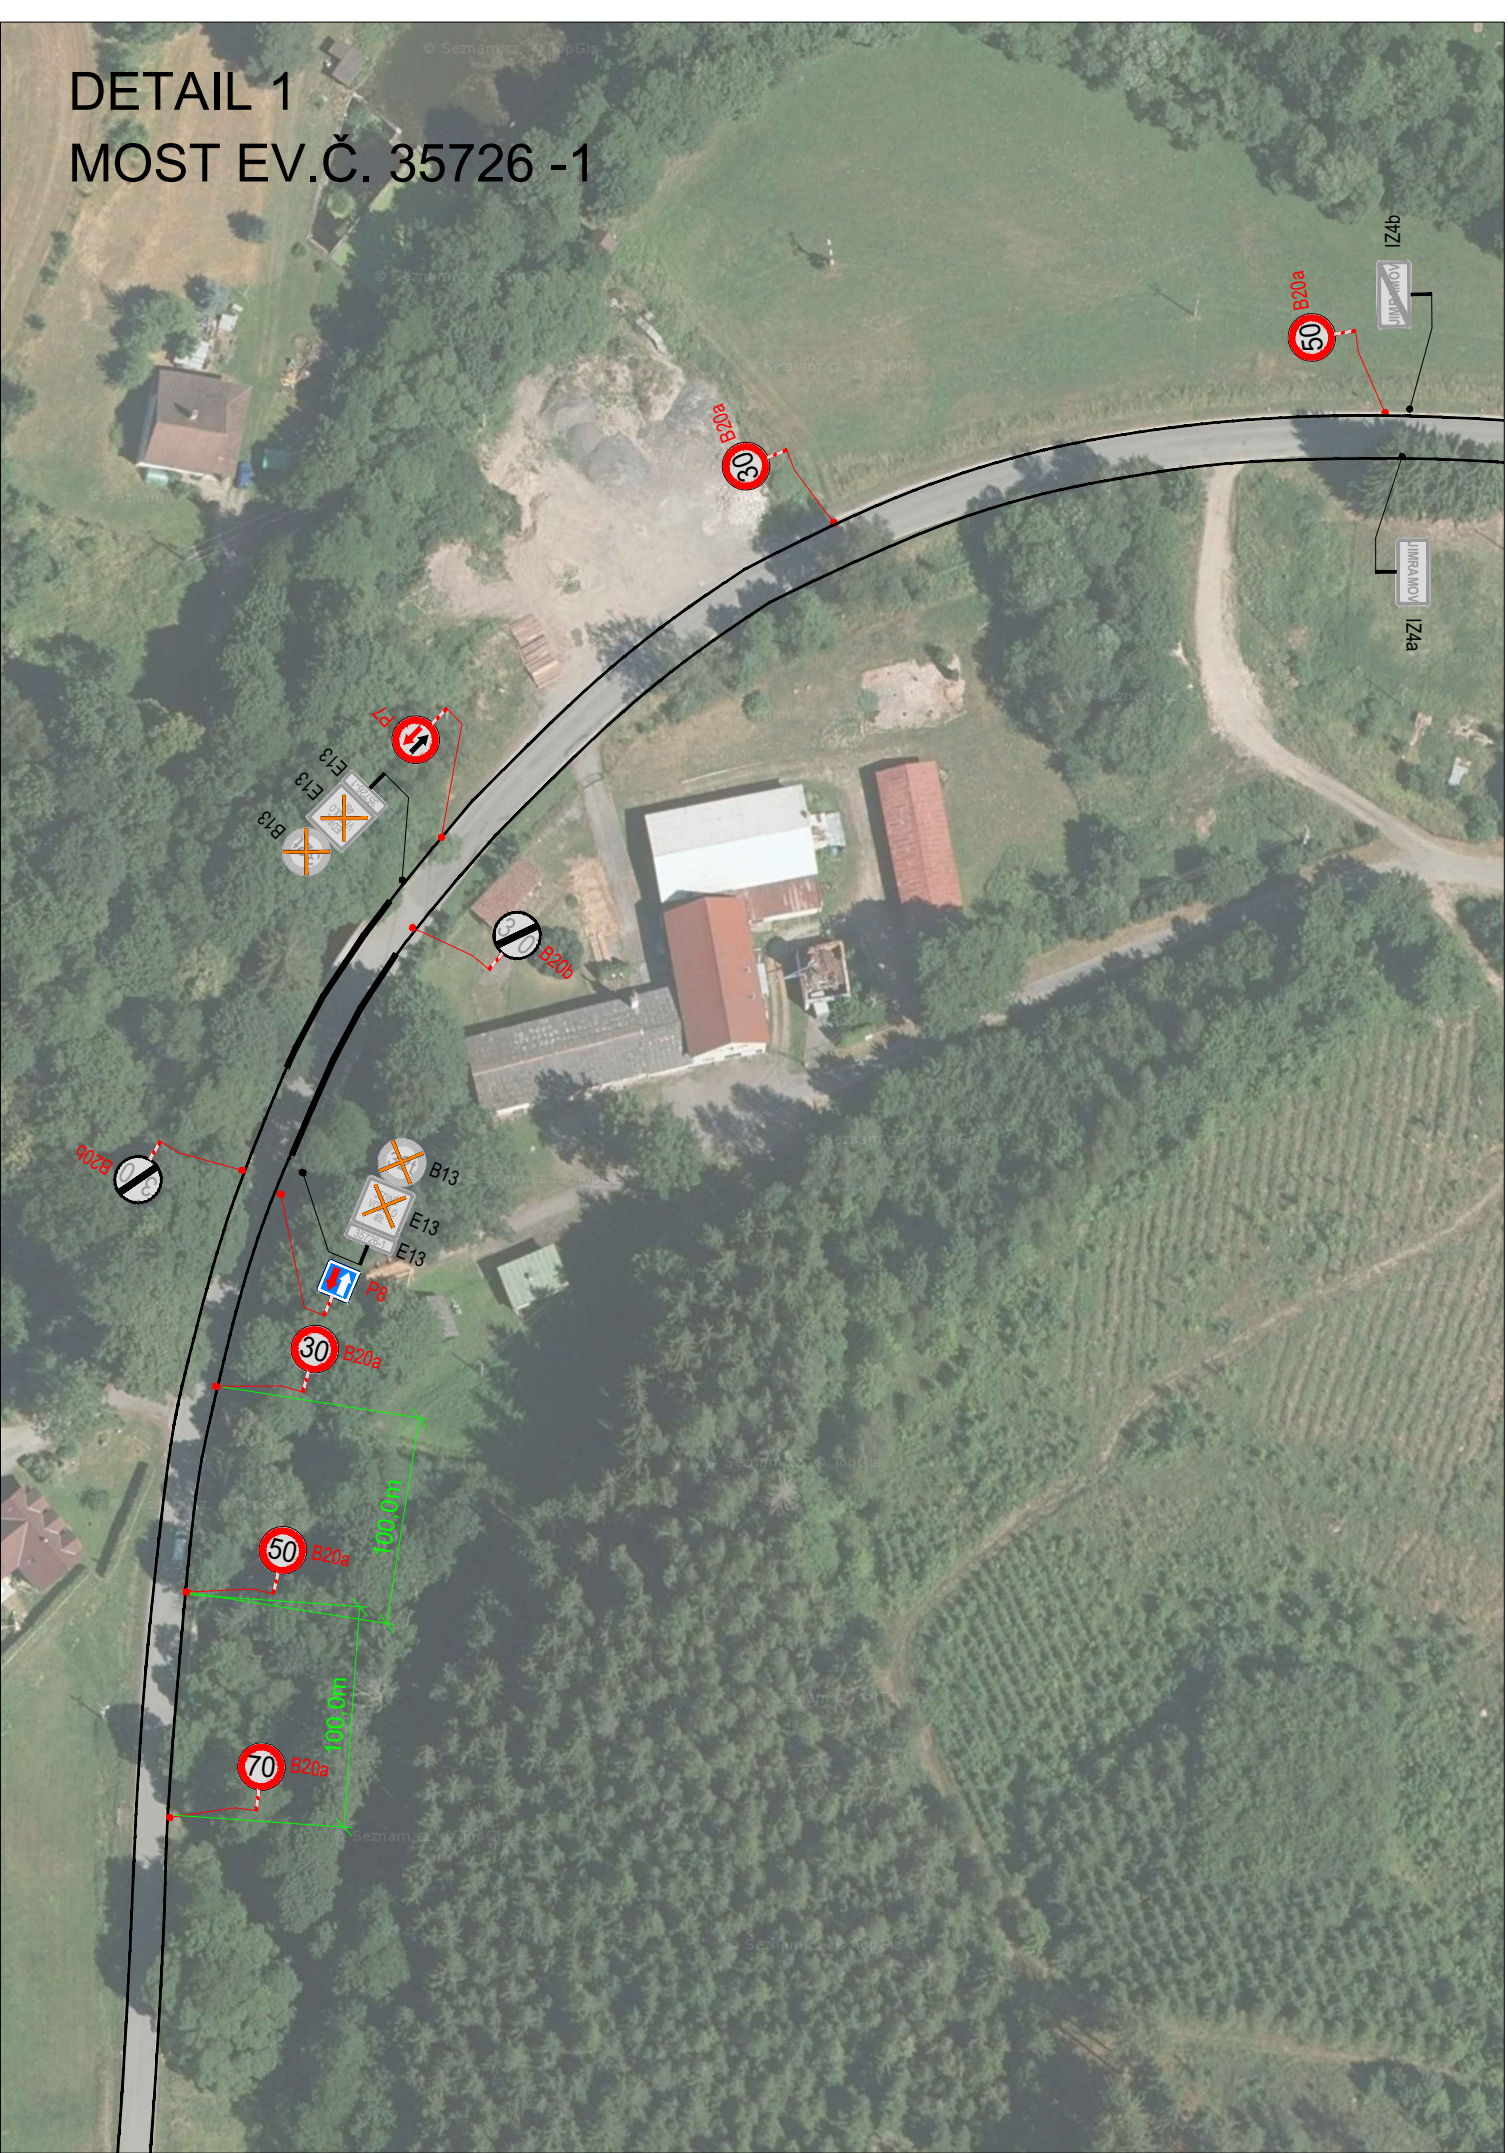
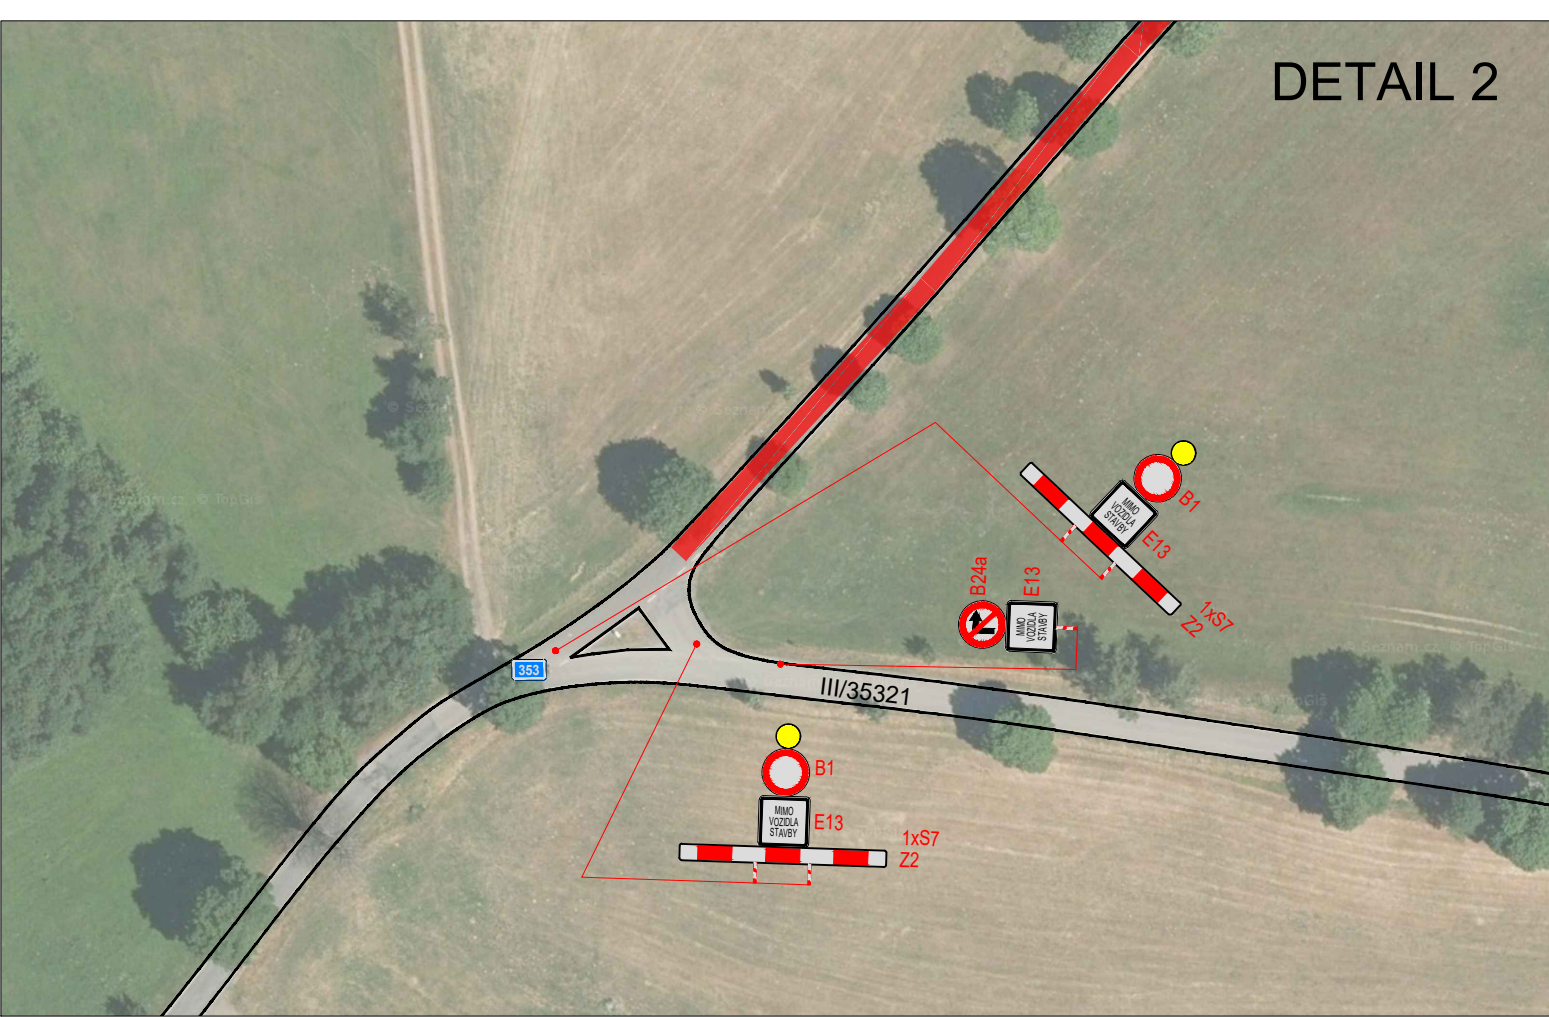


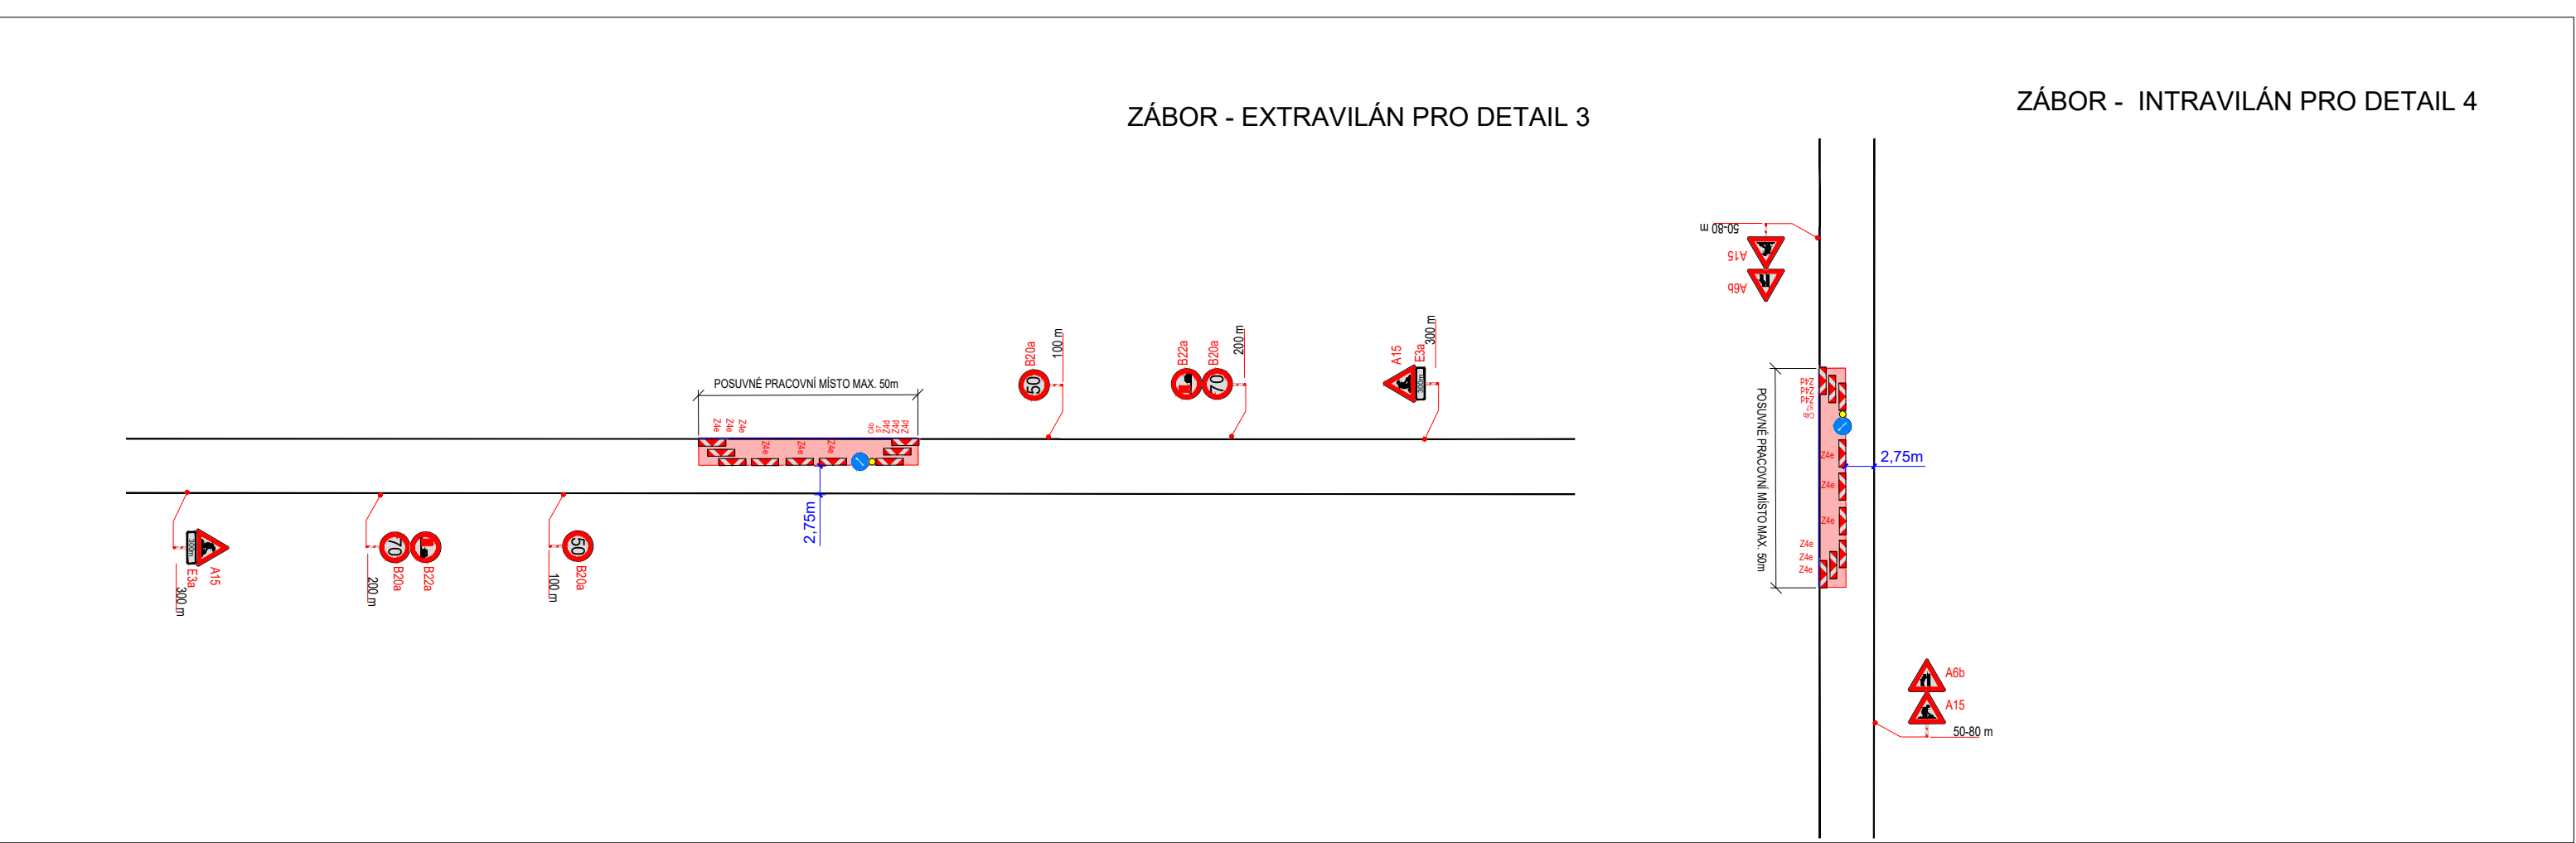

POLICIE ČESKÉ REPUBLIKY - KŘP	SOUHLASÍME S: ☐ PDZ ☐ ZUK ☐ ČÁSTEČNOU UZÁVÍRKOU ☐ UZÁVÍRKOU S OBJÍZDNOU TRASOU
SOUHLASÍME KRPE-67813/ČJ-2025-170906	
PLATNOST TOHOTO VYJÁDRĚNÍ JE 1 ROK. V dne	V dne

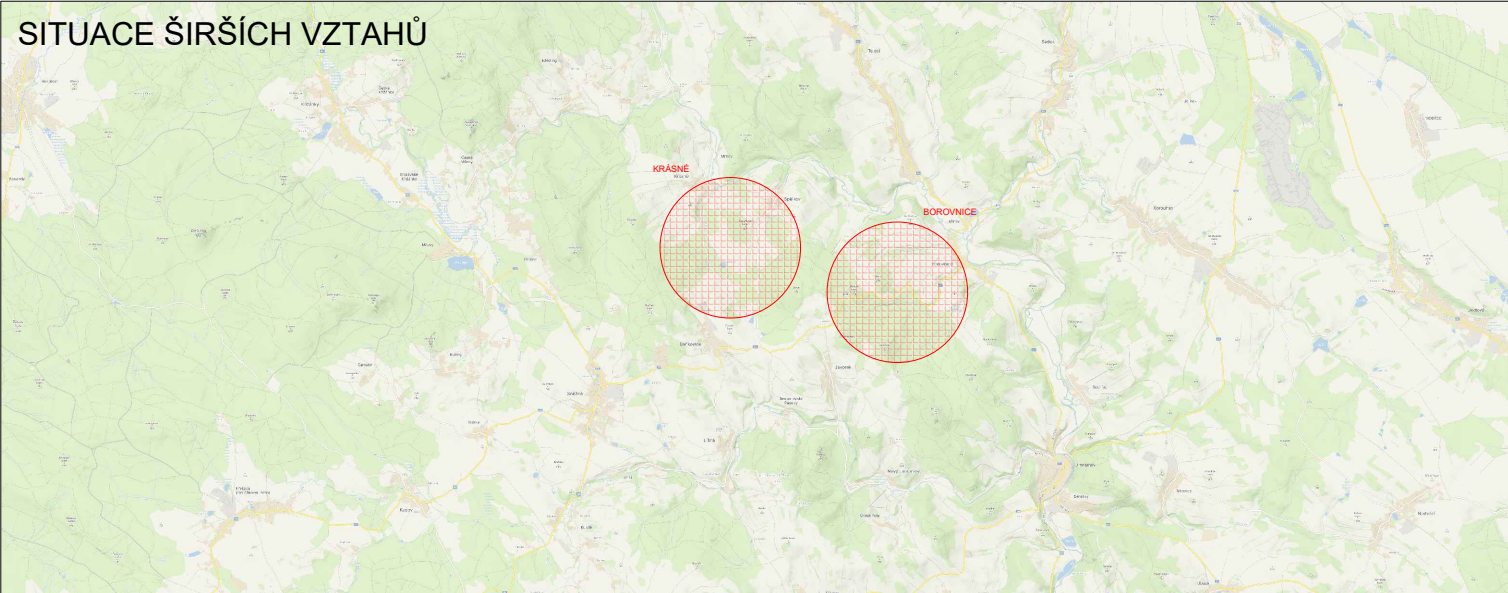

NÁVRH DOPRAVNĚ-INŽENÝRSKÉHO OPATŘENÍ PŘECHODNÉ ÚPRAVY PROVOZU	
LEGENDA	
P6	TRVALÉ SVISLÉ DOPRAVNÍ ZNAČENÍ
P6	DOČASNÉ ZNEPLATNĚNÉ TRVALÉ DOPRAVNÍ ZNAČENÍ
P6	NAVŘZENÉ PŘECHODNÉ DOPRAVNÍ ZNAČENÍ - okres Žďár n.S.
P6	NAVŘZENÉ PŘECHODNÉ DOPRAVNÍ ZNAČENÍ - okres Svitavy
	UZÁVÍRKA KOMUNIKACE
	OBJÍZDNÁ TRASA III/35319 KŘIŽ. II/353 - KRÁSNÉ
	OBJÍZDNÁ TRASA II/353 BOROVNICE - KŘIŽ. III/35321

VYPRACOVAL: Kateřina Šofková, DiS.		DoZbos s.r.o. Průmyslová 12 680 01 Boskovice E-mail: dozbos@dozbos.cz www.dozbos.cz
KONTROLOVAL: Ing. Mgr. Josef Janík		

NAZEV AKCE:	II/353 BOROVNICE - KŘIŽ. III/35321 III/35319 KŘIŽ. II/353 - KRÁSNÉ	DATUM: 07/2025
NAZEV PŘÍLOHY:	SITUACE DOPRAVNĚ-INŽENÝRSKÝCH OPATŘENÍ	FORMÁT: 840 X 594
OBSAH:	UZÁVÍRKA S OBJÍZDNOU TRASOU	ČÍSLO ZÁKAZKY:
		ČÍSLO PŘÍLOHY: 2