
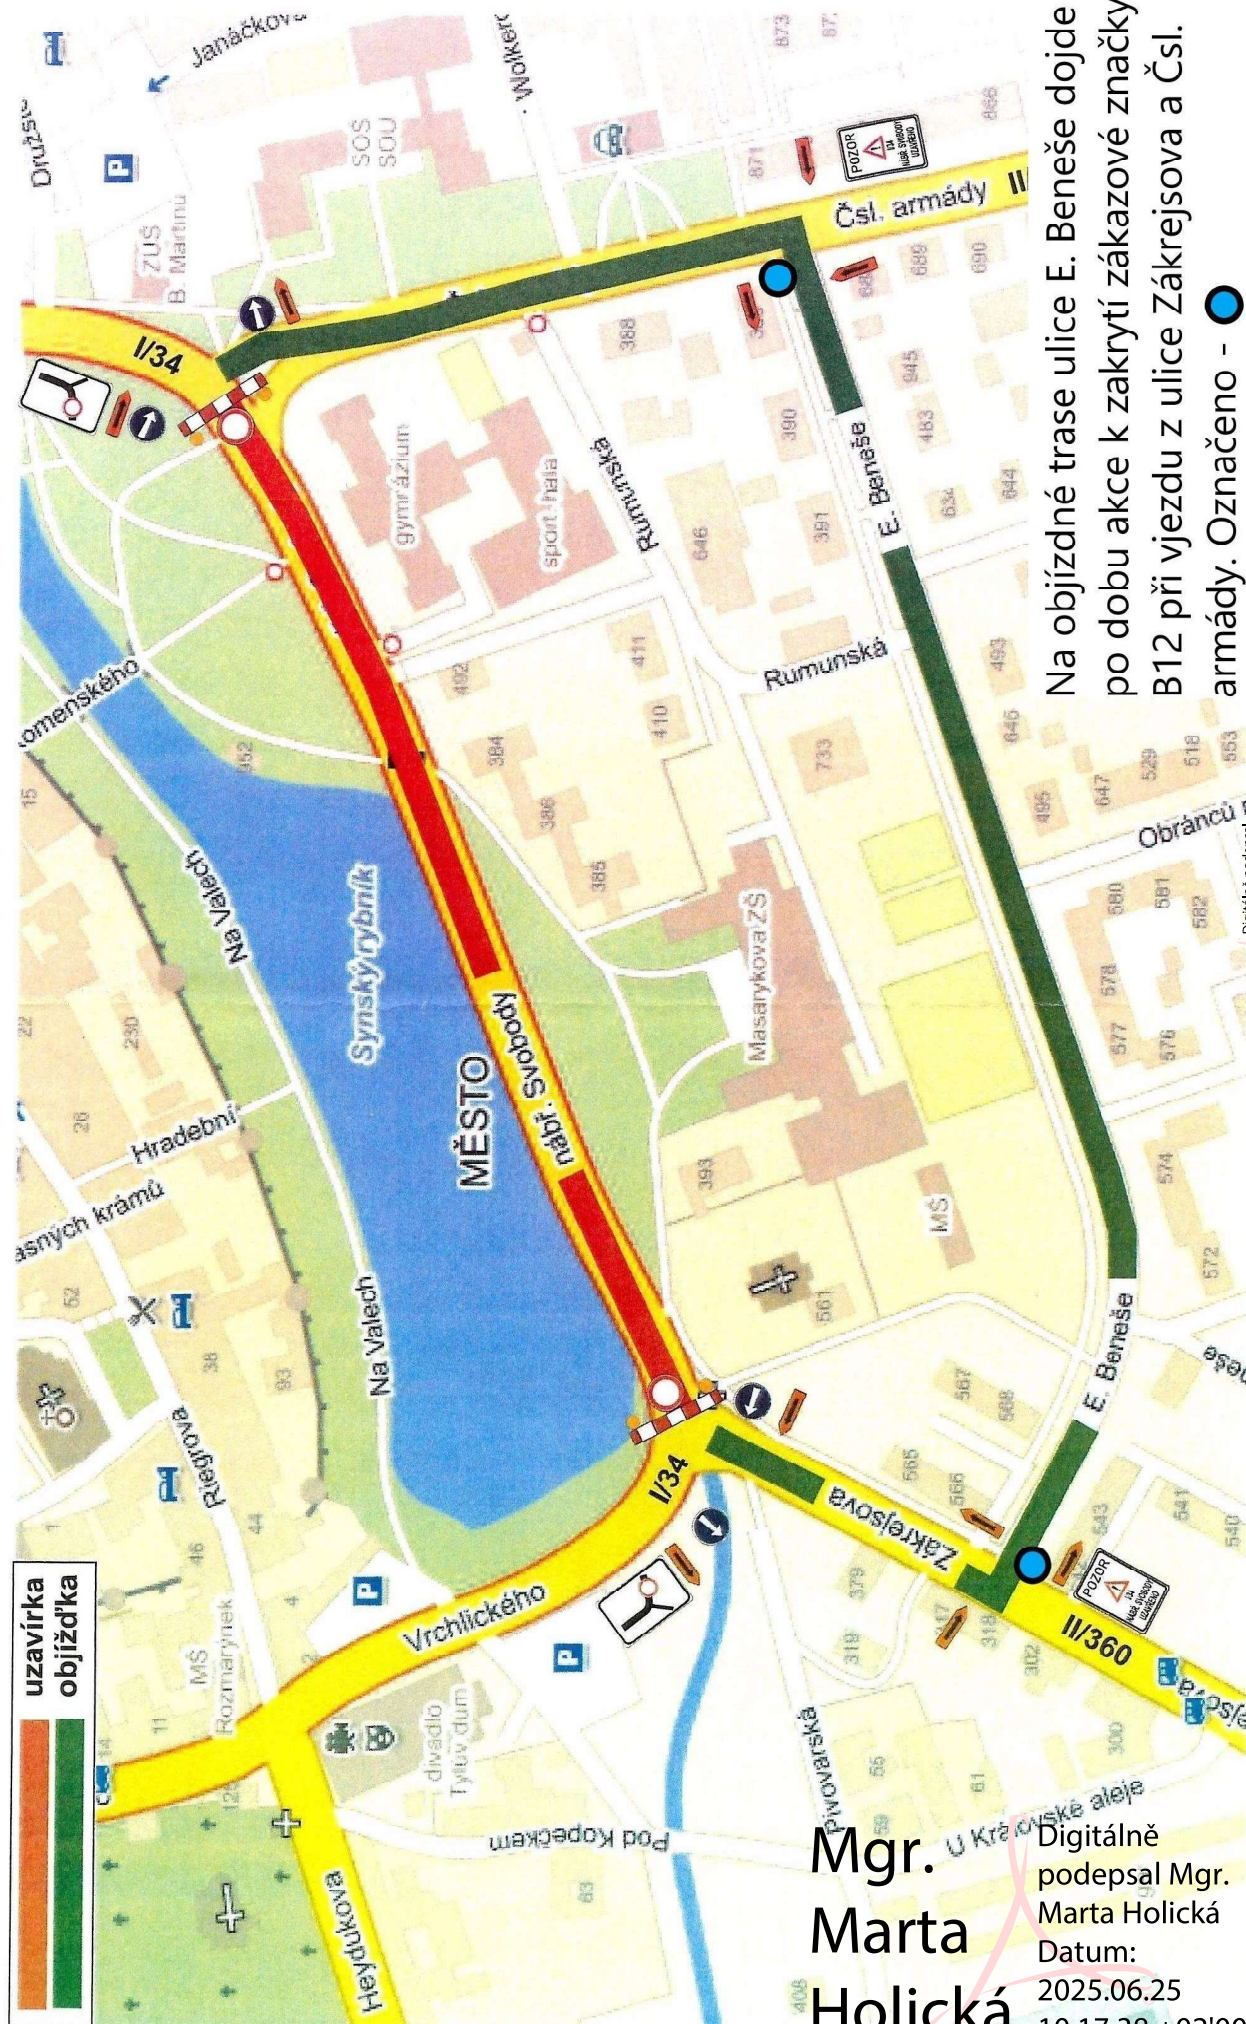


ÚPLNÁ UZAVÍRKA SILNICE I/34 V POLIČCE (UL. NÁBŘEŽÍ SVOBODY)

Žadatel : Sk8 Slalom Polička, z.s.

Akce : Skateboardingové závody

Termín : 17.8.2025 od 6:00 hod. - do 20:00 hod.

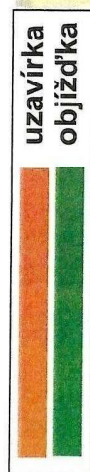

Na objížděné trase ulice E. Beneše dojde po dobu akce k zakrytí zákazové značky B12 při vjezdu z ulice Zákrejsova a Čsl. armády. Označeno - ●

Mgr.
Marta
Holická

Digitálně
podepsal Mgr.
Marta Holická
Datum:
2025.06.25
10:17:38 +02'00'

Digitálně podepsal
Bc. Martin Pavliš
Datum: 2025.05.13
14:36:17 +02'00'