


Vyjádření příslušného orgánu
 * souhlasíme - nesouhlasíme

Ing. Libor Mazal Digitálně podepsal
 Datum: 2025.09.05 12:22:02 +02'00'

.....
 razítko, podpis

* nehodící se škrtněte

stavba opěrné zdi se zábradlím

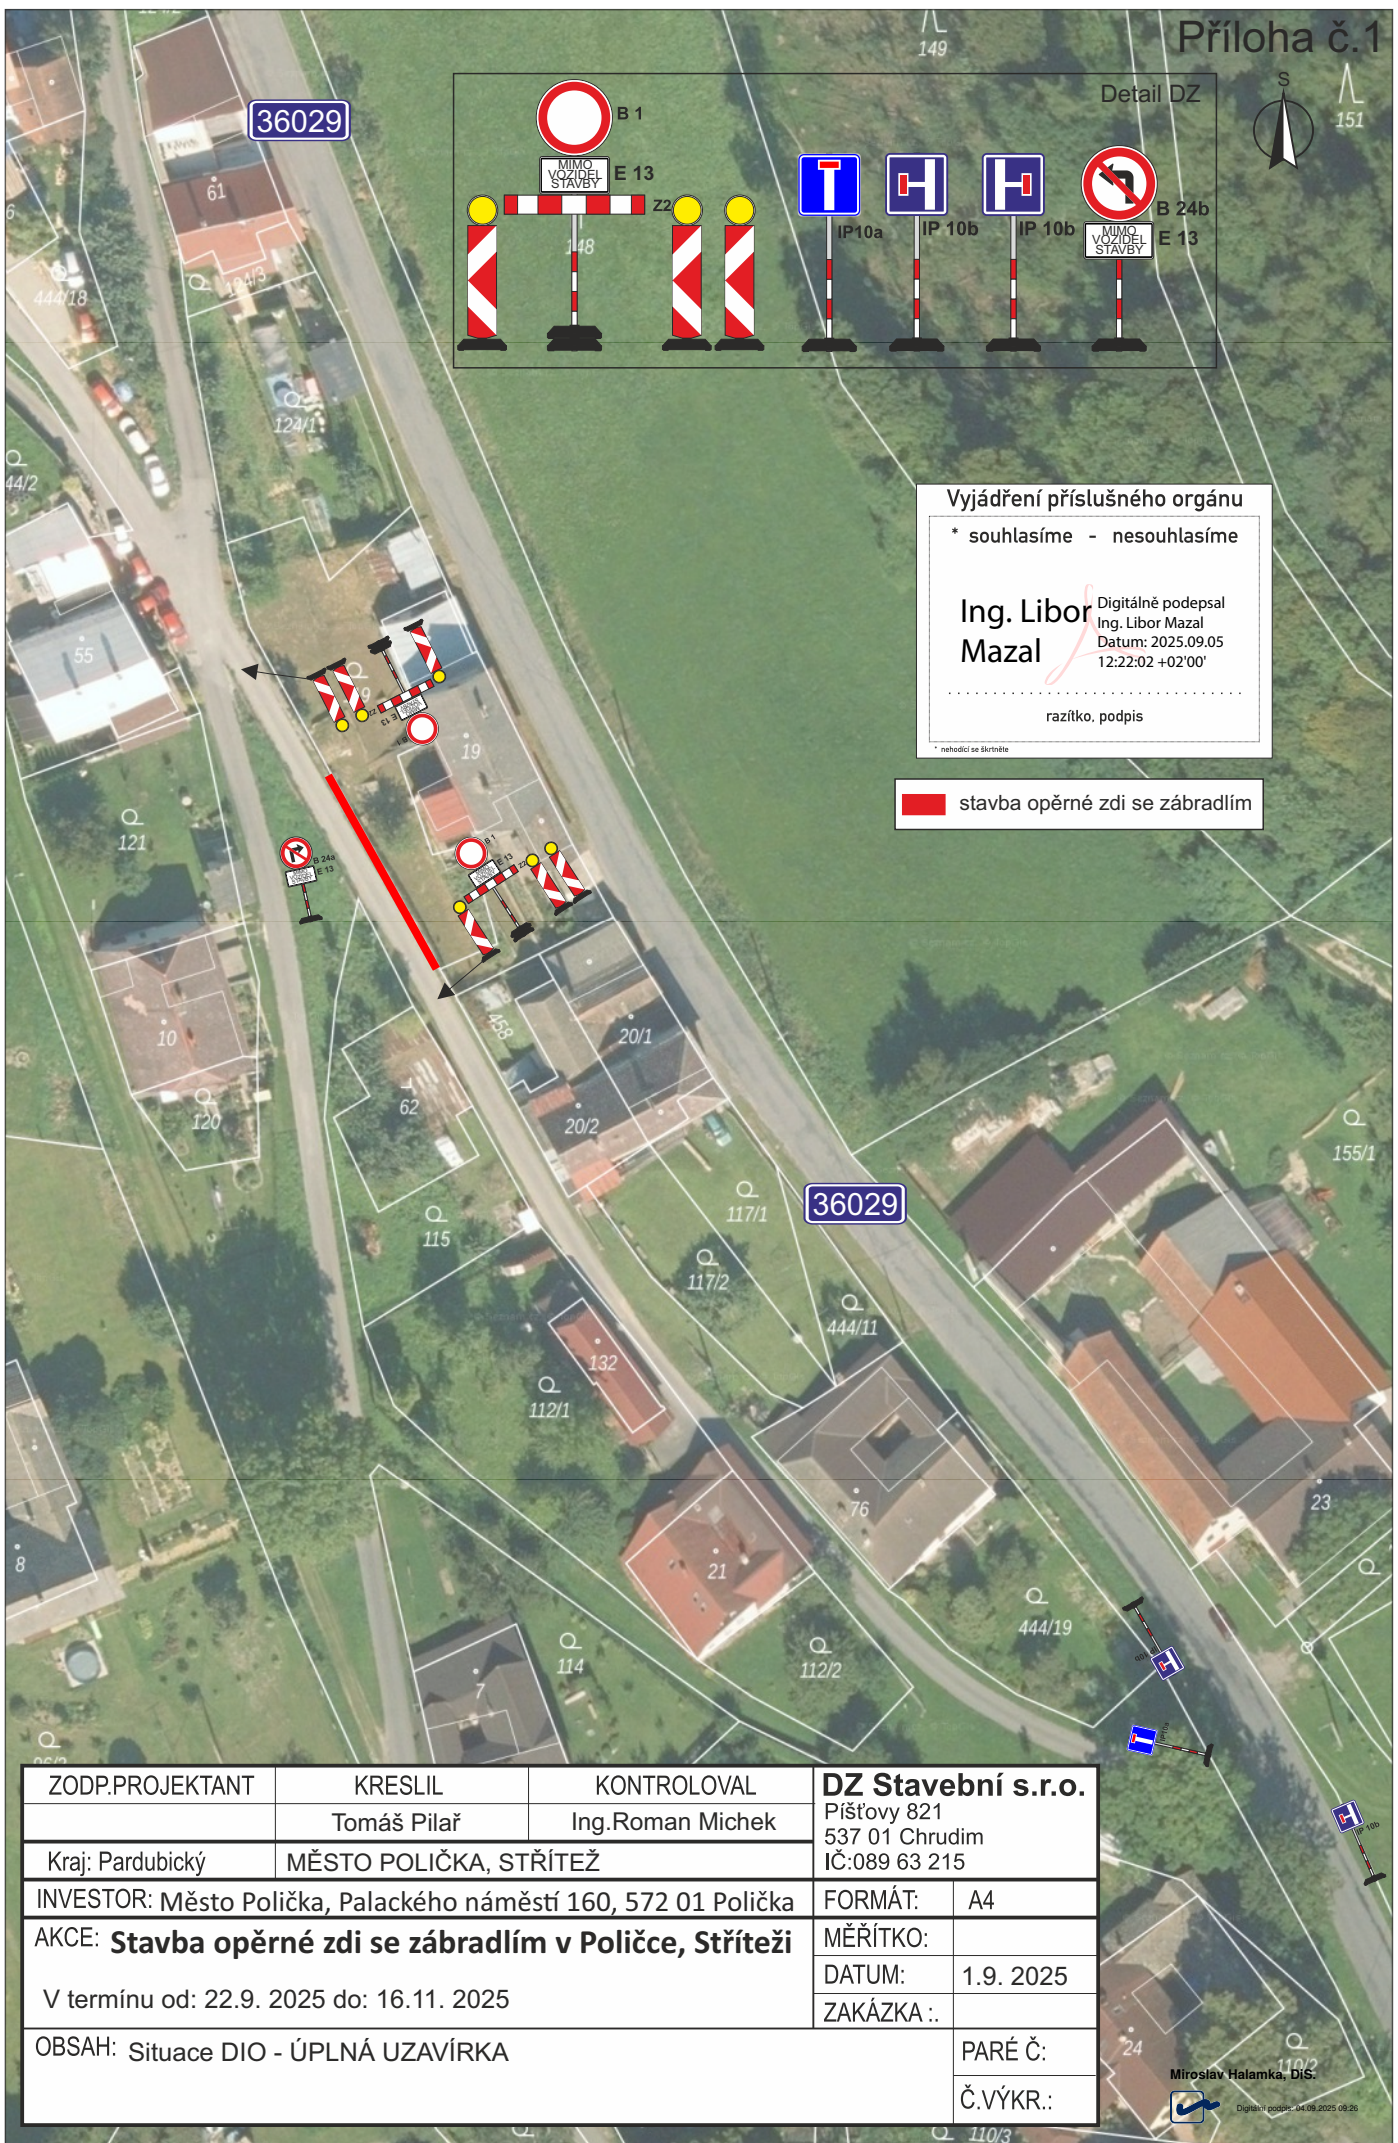

| | | | |
|--|---|------------------|---|
| ZODP.PROJEKTANT | KRESLIL | KONTROLOVAL | DZ Stavební s.r.o. Píšťovy 821 537 01 Chrudim IČ:089 63 215 |
| | Tomáš Pilař | Ing.Roman Michek | |
| Kraj: Pardubický | MĚSTO POLIČKA, STŘÍTEŽ | | FORMÁT: A4 |
| INVESTOR: Město Polička, Palackého náměstí 160, 572 01 Polička | AKCE: Stavba opěrné zdi se zábradlím v Poličce, Stříteži | | MĚŘÍTKO: |
| V termínu od: 22.9. 2025 do: 16.11. 2025 | | | DATUM: 1.9. 2025 |
| OBSAH: Situace DIO - ÚPLNÁ UZAVÍRKA | | | ZAKÁZKA .: |
| | | | PARÉ Č: |
| | | | Č.VÝKR.: |