



SITUACE DIO

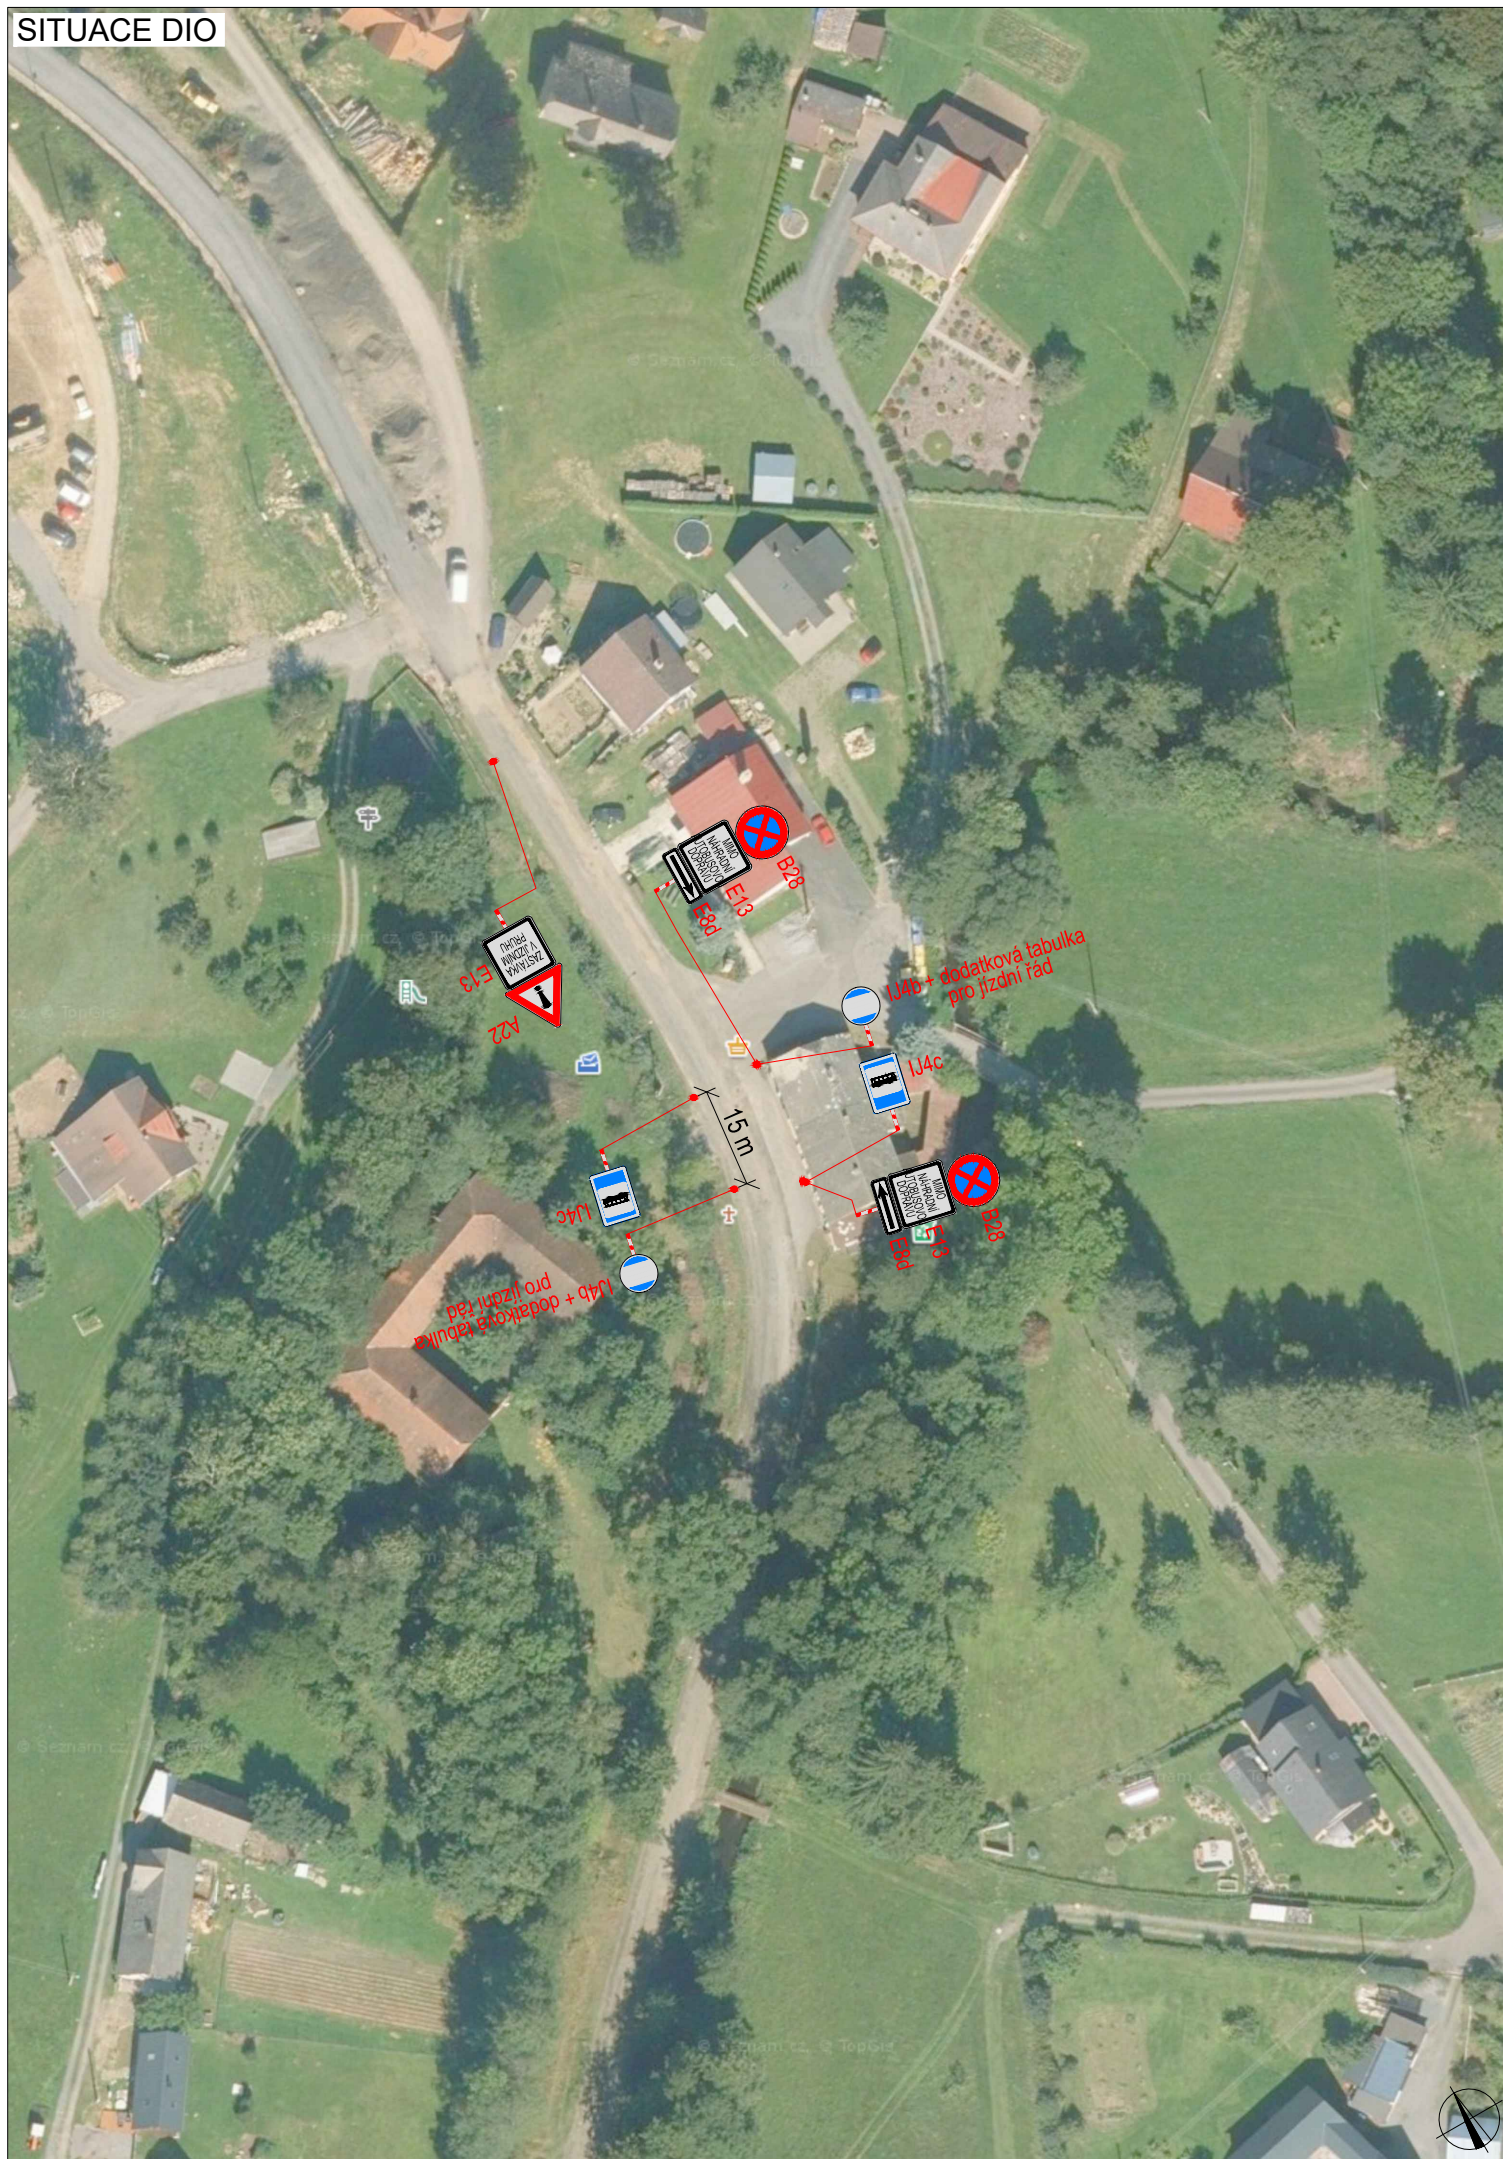

PLATNOST DOKUMENTACE

V dne	V dne	V dne
V dne	V dne	V dne

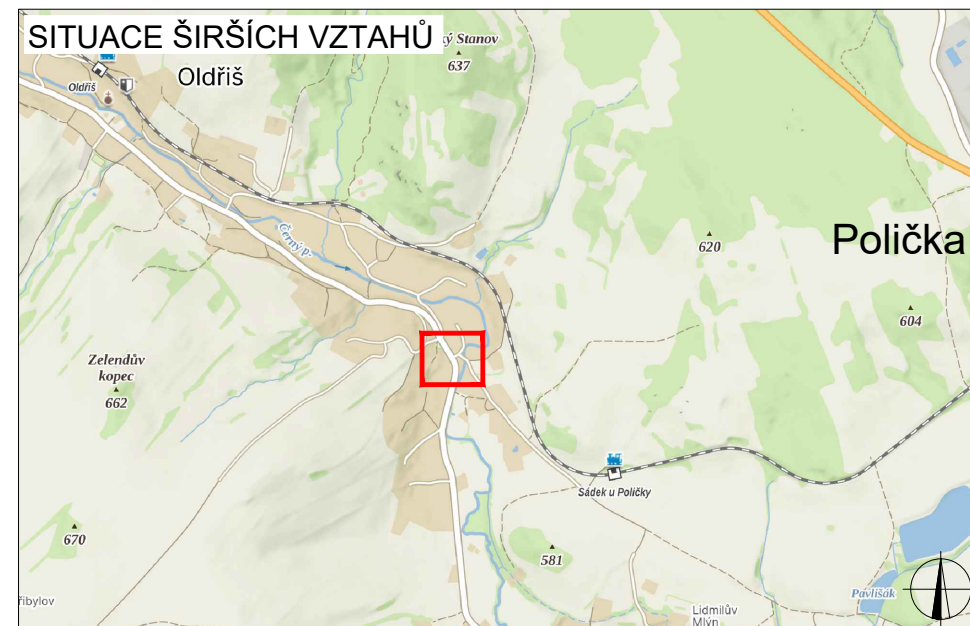


LEGENDA

- P6 TRVALÉ SVISLÉ DOPRAVNÍ ZNAČENÍ
- P6 DOČASNĚ ZNEPLATNĚNÉ TRVALÉ DOPRAVNÍ ZNAČENÍ
- P6 NAVRŽENÉ PŘECHODNÉ DOPRAVNÍ ZNAČENÍ

ZODPOVĚDNÝ PROJEKTANT:	Richard Peška	
VYPRACOVAL:	Nikolas Mikyska	
KONTROLOVAL:	Ing. Kateřina Císařová	
NÁZEV STAVBY:	Zastávka NAD Sádek (Na Bělidle) okres Svitavy, Pardubický kraj	
OBSAH:	ČÍSLO ZAKÁZKY:	
	DATUM:	09/2025
Situace dopravně-inženýrských opatření	FORMÁT:	2x A4
	MĚŘÍTKO:	-
	ÚČEL:	RDS

GEFAB®

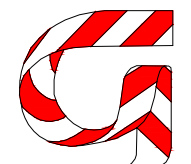

GEFAB CS spol. s r.o.
Švédská 5, 620 00 Brno
<http://www.gefab.cz>

ČÍSLO PŘÍLOHY:	SOUPRAVA:
1	