


POLIČKA, LÁVKA PŘES BÍLÝ POTOK NA UL. 9. KVĚTNA, DIO

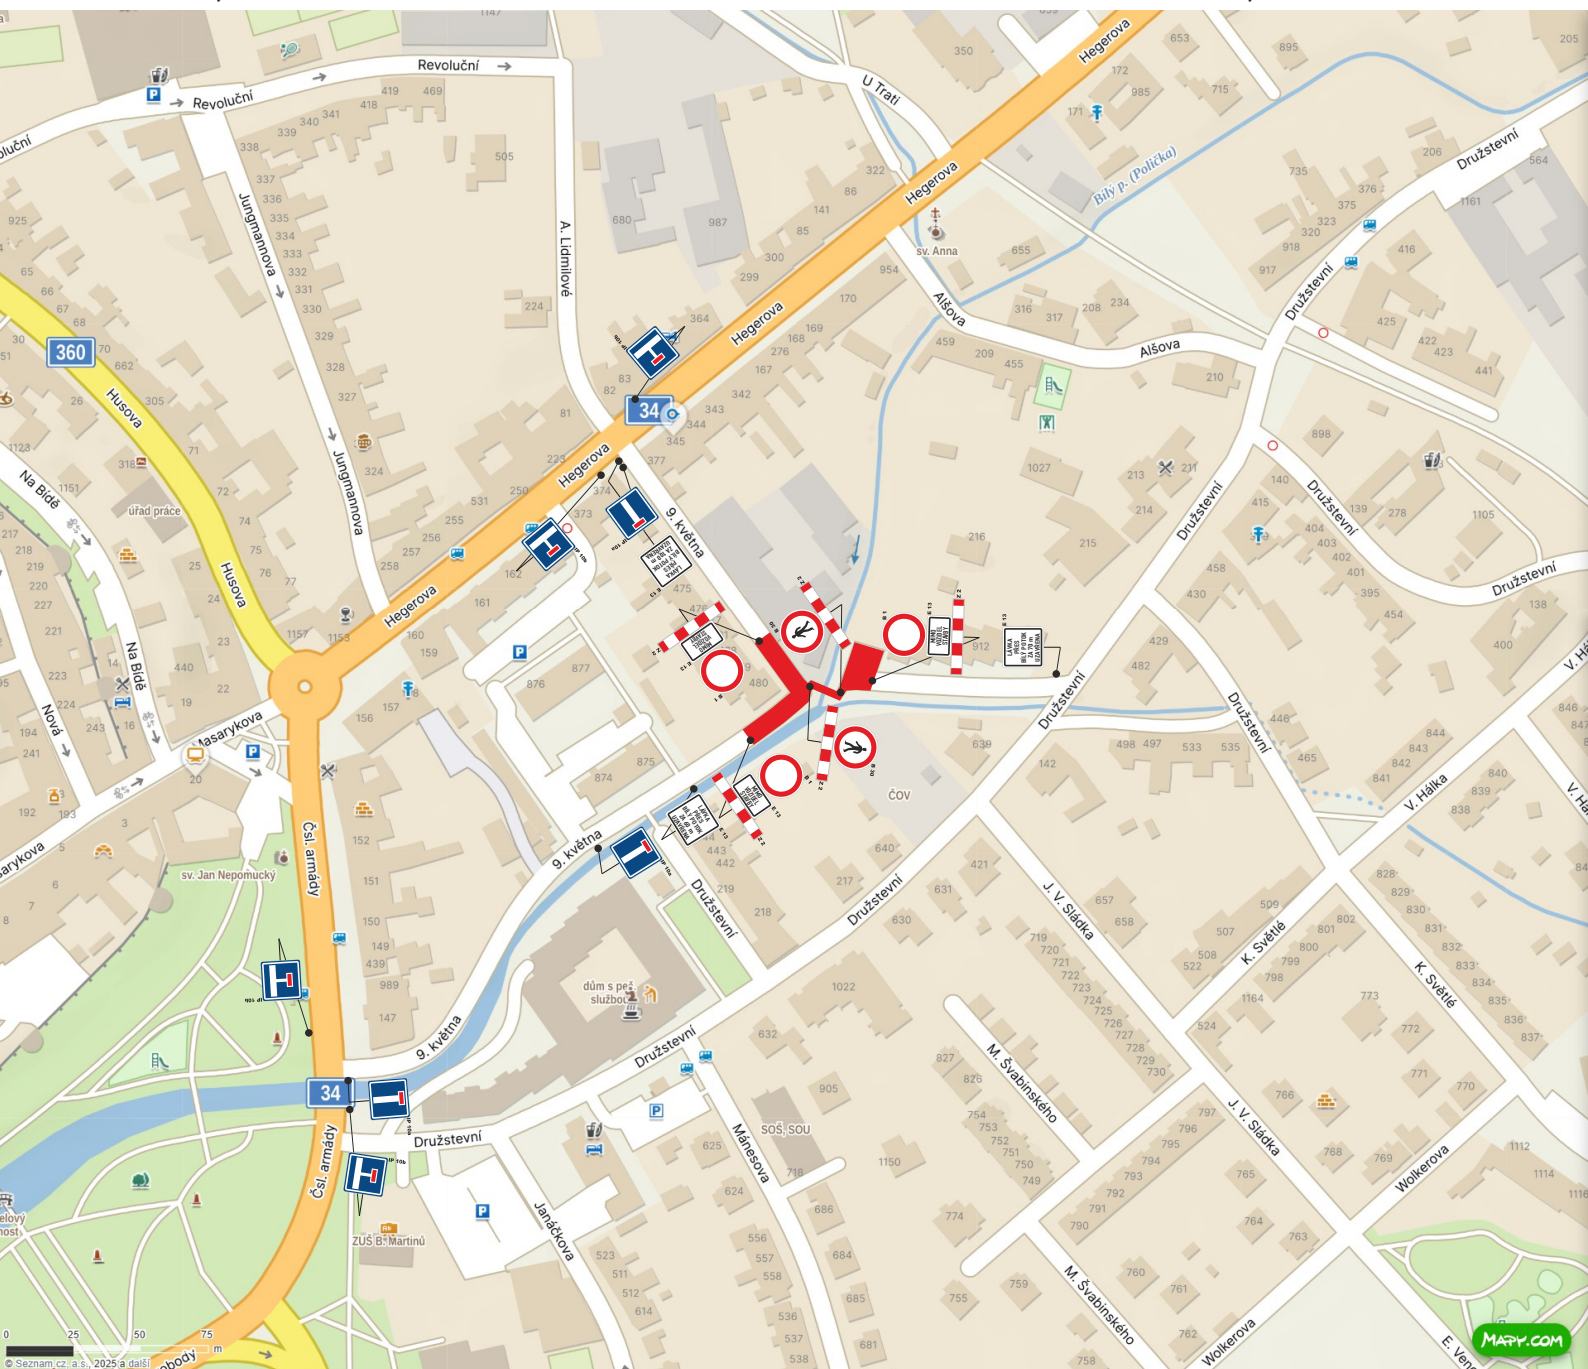

Ing. Libor Mazal
Datum: 2025.10.09
16:20:28 +02'00'

TERMÍN ÚPLNÉ UZAVÍRKY: 27.10.2025 - 19.12.2025

UZAVŘENÝ ÚSEK