


Situace DZ k zajištění bezpečnosti a plynulosti silničního provozu na pozemních komunikacích, při akci: "Poličské čertování".

-  DZ Z2 - "Zábrana pro označení uzavírky", bude umístěno na místních komunikacích ulice Riegrova (křižovatka se silnicí I/34 ulice Vrchlického) a ulice Tyršova (křižovatka s ulicí Na Bidě).
-  DZ B1 - "Zákaz vjezdu všech vozidel v obou směrech", bude umístěna společně s DZ Z2 na ulicích Riegrova a Tyršova.
-  DZ B24a - "Zákaz odbočování vpravo", bude umístěno na silnici I/34 ulice Vrchlického před vjezdem na místní komunikaci ulice Riegrova.
-  DZ B24b - "Zákaz odbočování vlevo", bude umístěno na silnici I/34 ulice Vrchlického před křižovatkou s místní komunikací ulice Riegrova.

Vjezd z místních komunikací ulice Na Bidě, ulice Nová ulice Palackého náměstí a ulice Komenského do ulice Masarykova, budou v době průvodu zajišťovat strážníci Městské policie Polička, kteří budou posíleni o členy pořadatelské služby starší 18 let, kteří budou pověřeni k zajišťování bezpečnosti a plynulosti silničního provozu na pozemních komunikacích. Pověřené osoby, jsou povinny při výkonu své činnosti, být označeny v souladu s příslušnou přílohou vyhlášky MDS č. 294/2015 Sb., kterou se provádějí pravidla provozu na pozemních komunikacích, v platném znění (reflexní vesty). Tito pracovníci, budou při svém pohybu po vozovce, dbát zvýšené opatrnosti.

Vjezd z místní komunikace ulice nám. B. Martinů do ulice Riegrova, bude v době průvodu zajišťovat strážník Městské policie Polička, který bude posílen o člena pořadatelské služby staršího 18 let, který bude pověřen k zajišťování bezpečnosti a plynulosti silničního provozu na pozemních komunikacích. Pověřená osoba, je povinna při výkonu své činnosti, být označena v souladu s příslušnou přílohou vyhlášky MDS č. 294/2015 Sb., kterou se provádějí pravidla provozu na pozemních komunikacích, v platném znění (reflexní vesty). Tento pracovník, bude při svém pohybu po vozovce, dbát zvýšené opatrnosti.

Při výjezdu Certovského průvodu z místní komunikace ulice Riegrova, na silnici I/34 ulice Vrchlického, bude zajišťovat bezpečnost a plynulost silničního provozu v pravém jízdním pruhu, ze směru od nábr. Svobody - POLICIE ČR.

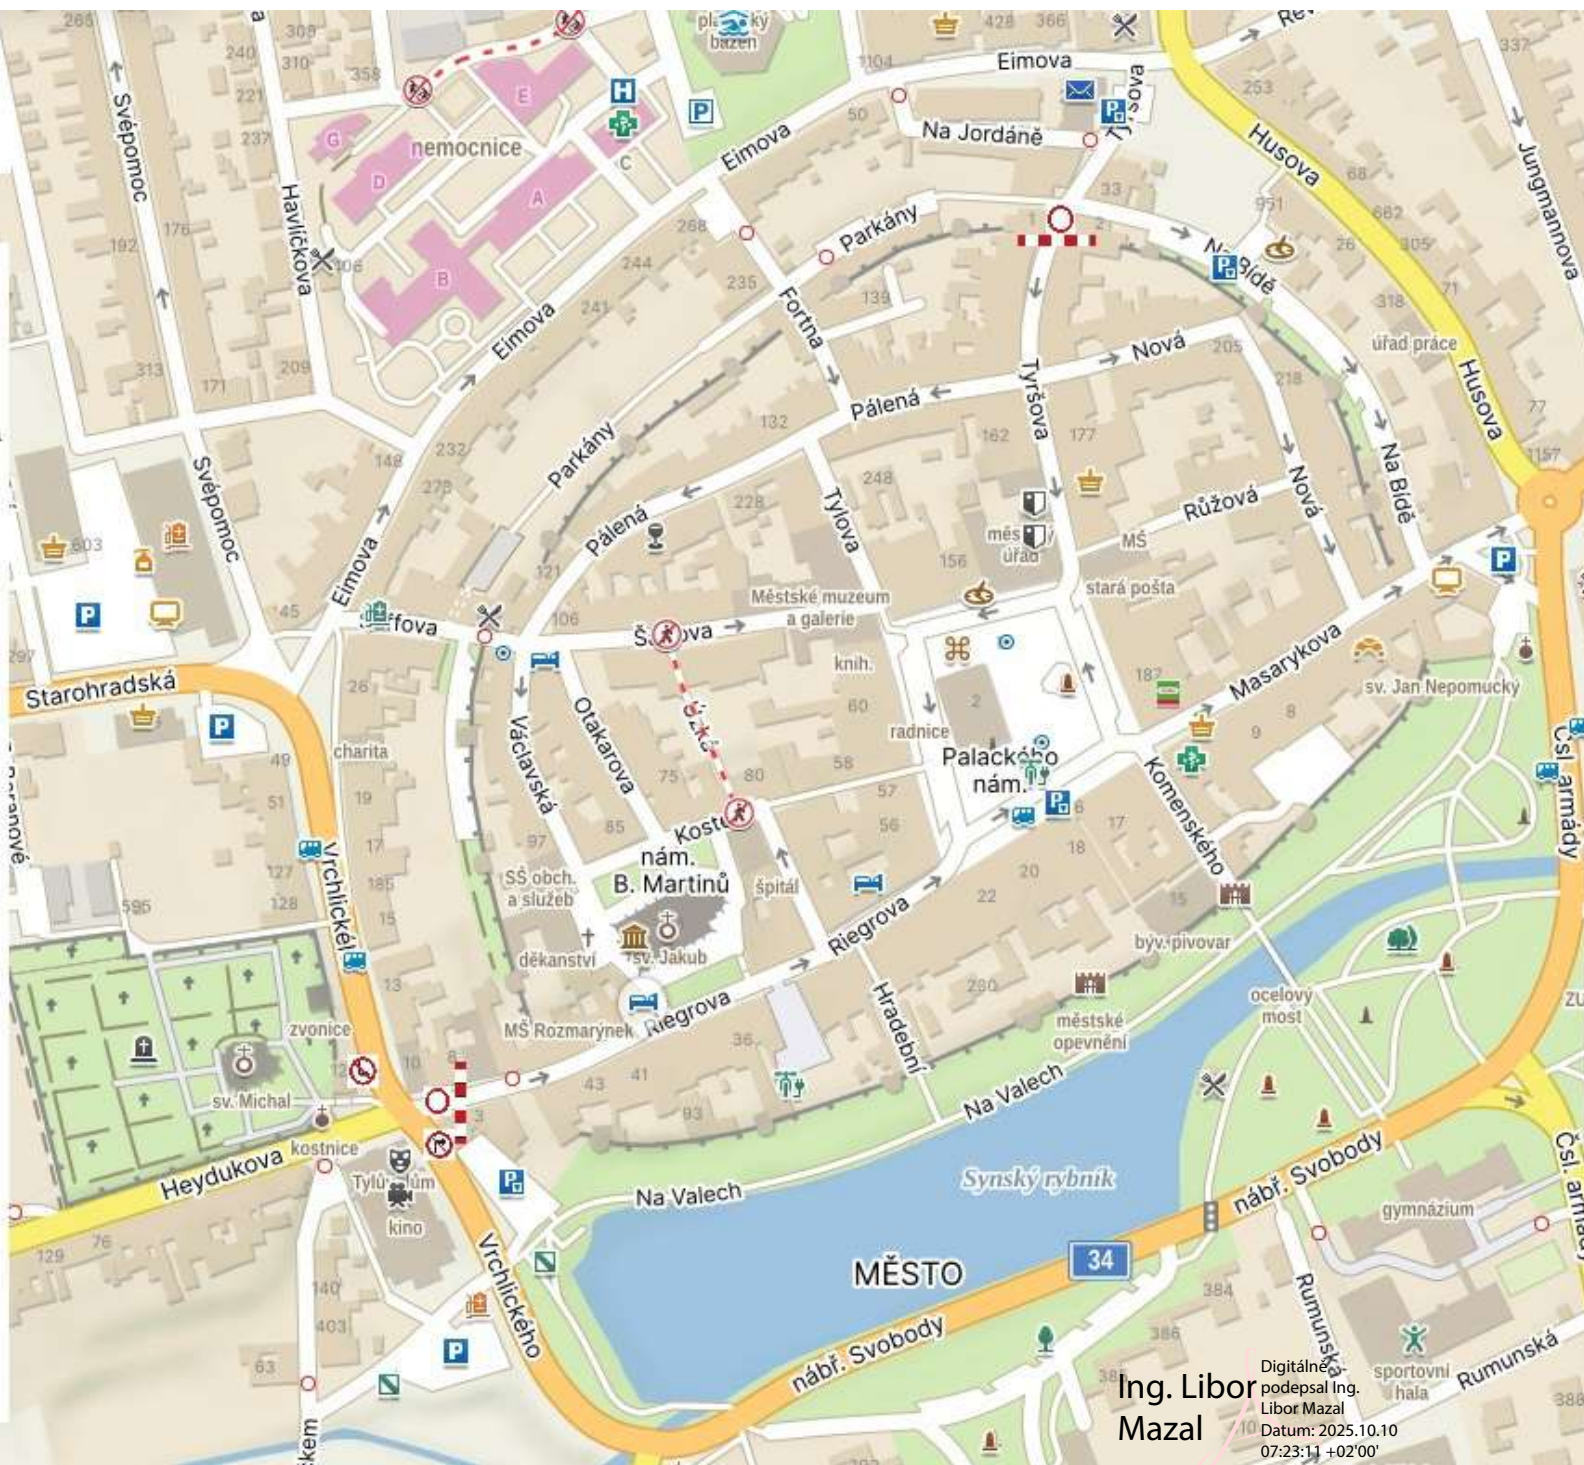

Ing. Libor
Mazal

Digitálně
podepsal Ing.
Libor Mazal
Datum: 2025.10.10
07:23:11 +02'00'