


POLICIE ČESKÉ REPUBLIKY - KŘP		
Ing. Libor Mazal	Digitálně podepsal Ing. Libor Mazal	
	Datum: 2025.10.14	
	07:52:46 +02'00'	
PLATNOST TOHOTO VYJÁDRĚNÍ JE 1 ROK.		
V	dne	
SOUHLASÍME S PDZ, ZUK, UZAVÍRKOU A OBJÍZDNOU TRASOU.		SOUHLASÍME S PDZ, ZUK, UZAVÍRKOU A OBJÍZDNOU TRASOU.
V	dne	V

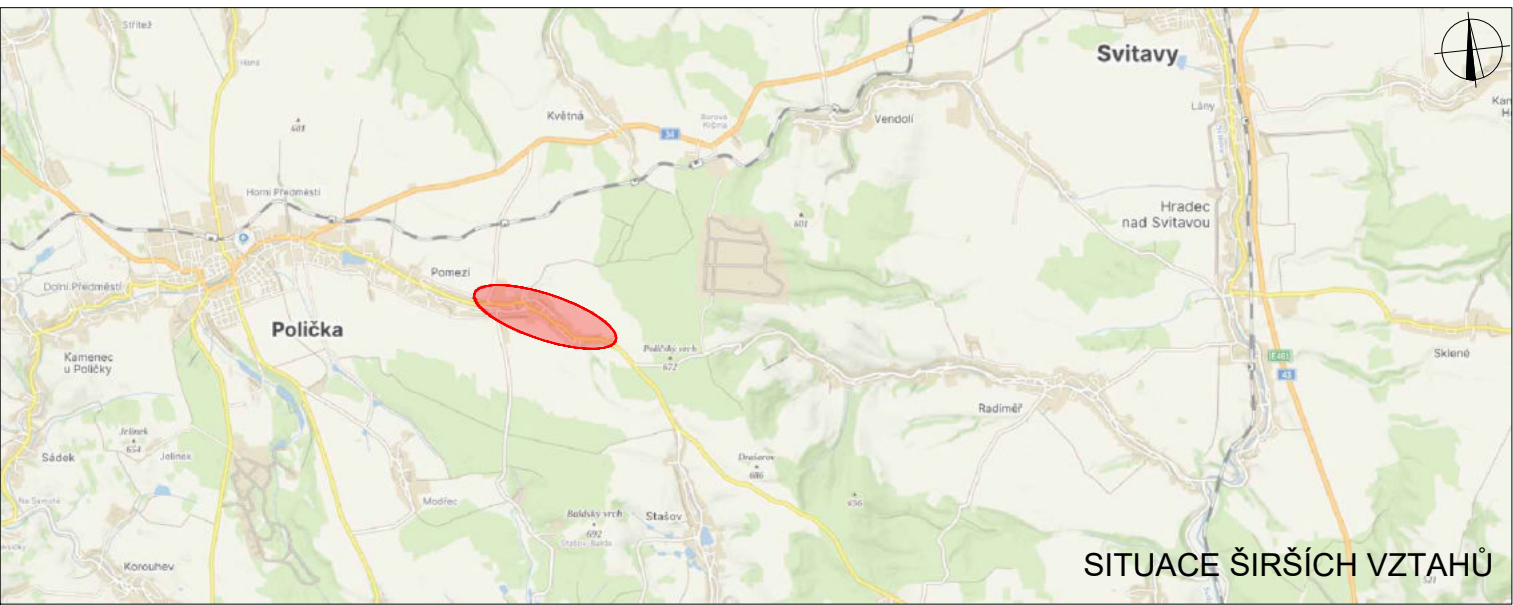

LEGENDA

- TRVALÉ SVISLÉ
DOPRAVNÍ ZNAČENÍ
- DOČASNÉ ZNEPLATNĚNÉ
TRVALÉ SVISLÉ DOPRAVNÍ ZNAČENÍ
- NAVŘZENÉ PŘECHODNÉ SVISLÉ
DOPRAVNÍ ZNAČENÍ
- UZAVÍRKA KOMUNIKACE
- OBJÍZDNÁ TRASA

Použitá dopravní značení bude v základní velikosti a v reflexním provedení II.1.
K návrhu dopravního značení bylo využito TP 65 Zásady pro dopravní značení na pozemních komunikacích, TP 66 Zásady pro označování pracovních míst na pozemních komunikacích, II. vydání

VYPRACOVAL: Bc. Michaela Grycová			DoZBos s.r.o. Průmyslová 264/1/2 680 01 Boskovice Tel.: 730 514 718 E-mail: grycova@dozbos.cz www.dozbos.cz	
KONTROLOVAL: Ing. Mgr. Josef Janík				
NÁZEV AKCE: POMEŽÍ U POLIČKY			DATUM: 10/2025	
REKONSTRUKCE SILNICE II/363, VÝSTAVBA CHODNÍKŮ, OPRAVA VODOVODU			FORMÁT: 1000x420	
NÁZEV PŘÍLOHY: SITUACE DOPRAVNĚ-INŽENÝRSKÝCH OPATŘENÍ			ČÍSLO ZAKÁZKY:	
OBSAH: DOČASNÁ ZMĚNA DZ - ETAPA II.		ČÍSLO PŘÍLOHY: 3		