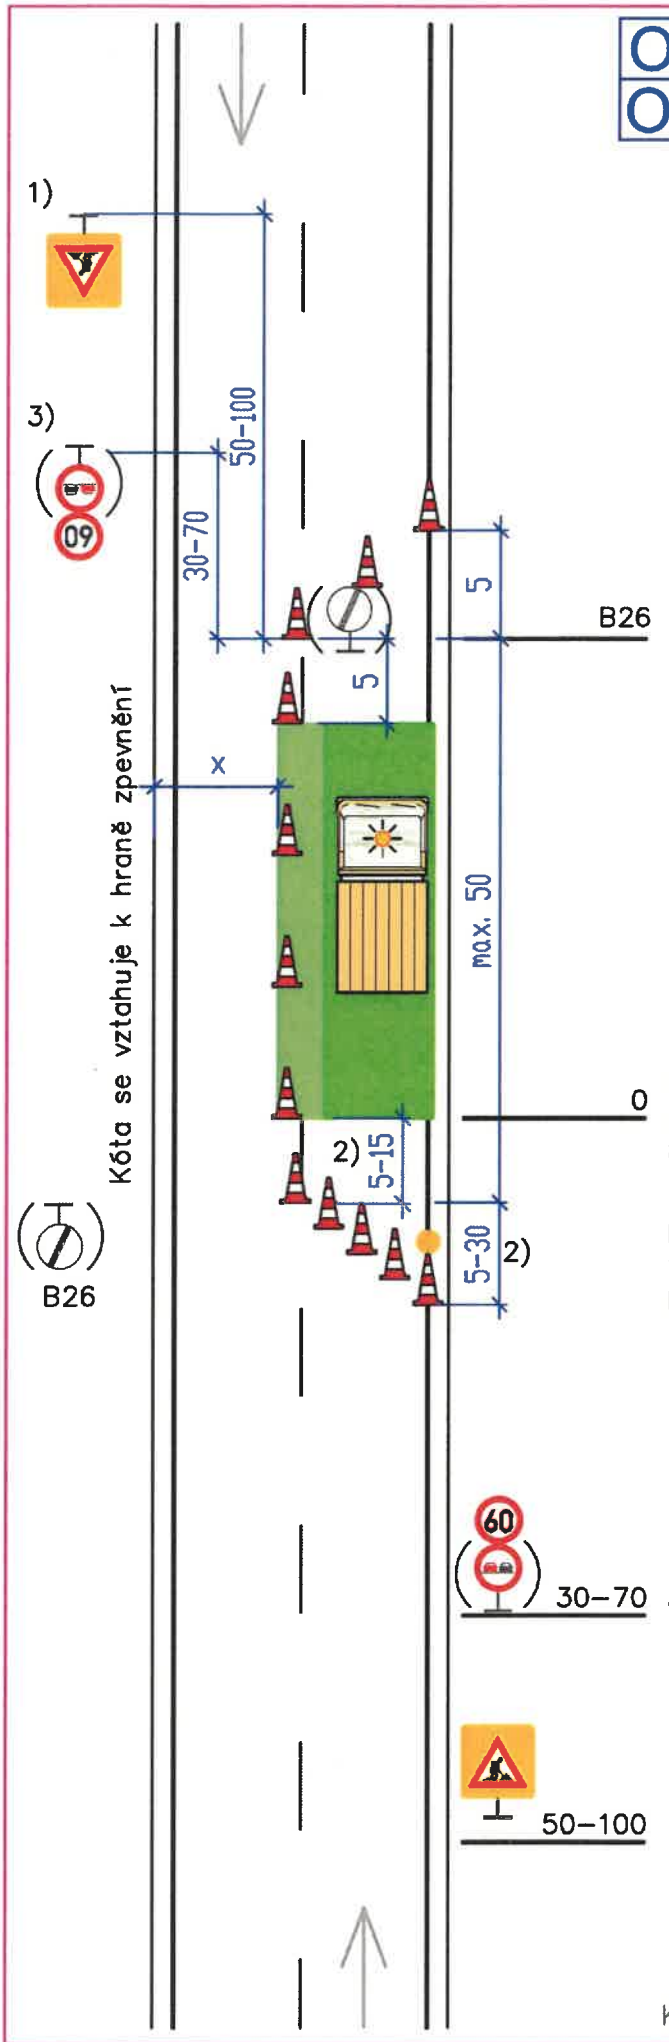

OK 231

O1
O2

Pracovní místo
krátkodobé stabilní
dvoupruh
jízdní pruh
zúžený pruh v protisměru

1) A 15 dle potřeby
Například pokud je v daném úseku místo s dohledem menším než 50 m
+ případně E4 (500 m až 2 km)
+ případně E 13 (např. SEKÁNÍ TRÁVY)
ŽZ fluo. a třída RA3 – doporučeno
údaj na E4 se zaokrouhlí na 200 m

Při rychlosti vyšší než 60 km/h je značka A 15 doporučena vždy
NEBO
pracovník s červeným praporkem

Dopravní kužely
výška min. 0,5 m
odstup max. 9 m

Prac. vozidlo/prac. místo
na vozidle světelná šipka
nebo rampa (doporučeno)

Dopravní kužely 5x
výška min. 0,5 m
první kužel se světlem L8H

2) Délka dle typu (význam, hustota provozu atd.) komunikace a reálné rychlosti – viz tabulka 2

3) Snížení rychlosti B20a podle šířky pruhu x (viz schéma 033) nebo místních podmínek; zákaz předjíždění B21a dle potřeby

Ing. Libor Mazal

Digitálně podepsal Ing. Libor Mazal
Datum: 2025.10.29 12:28:17 +01'00'

Kóty jsou v metrech

24. listopadu 2023

Miroslav Halamka, DiS.
Digitální podpis:
04.11.2025 10:28