


Polička - návrh ochranného pásma

Návrh ochranného pásma I. stupně vodního zdroje V-9



hydrogeologický vrt

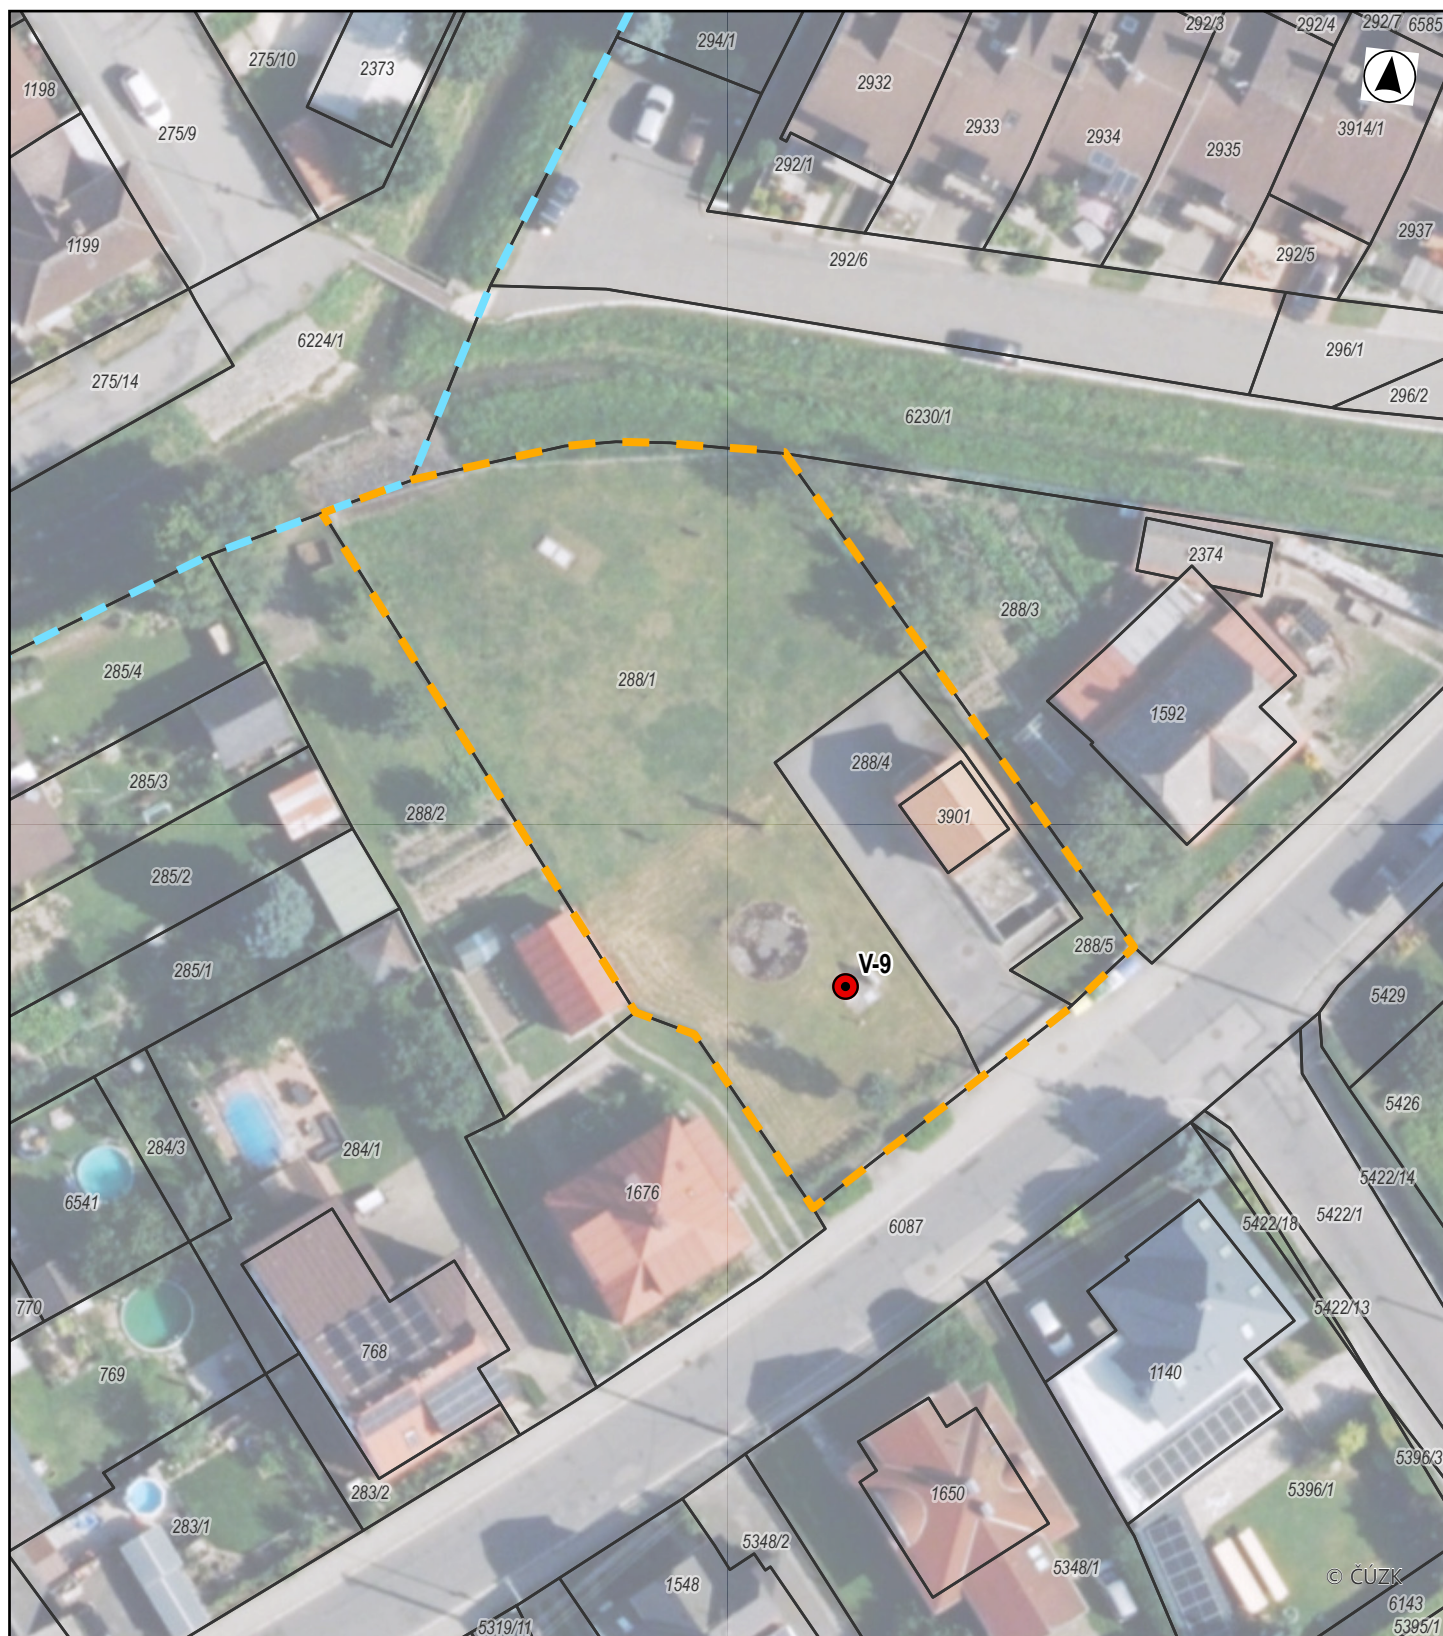

návrh ochranného pásma I. stupně




návrh rozšíření ochranného pásma II. stupně



parcela katastru nemovitostí

1 : 500

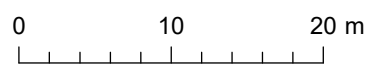

© ČÚZK

6143
5395/1