




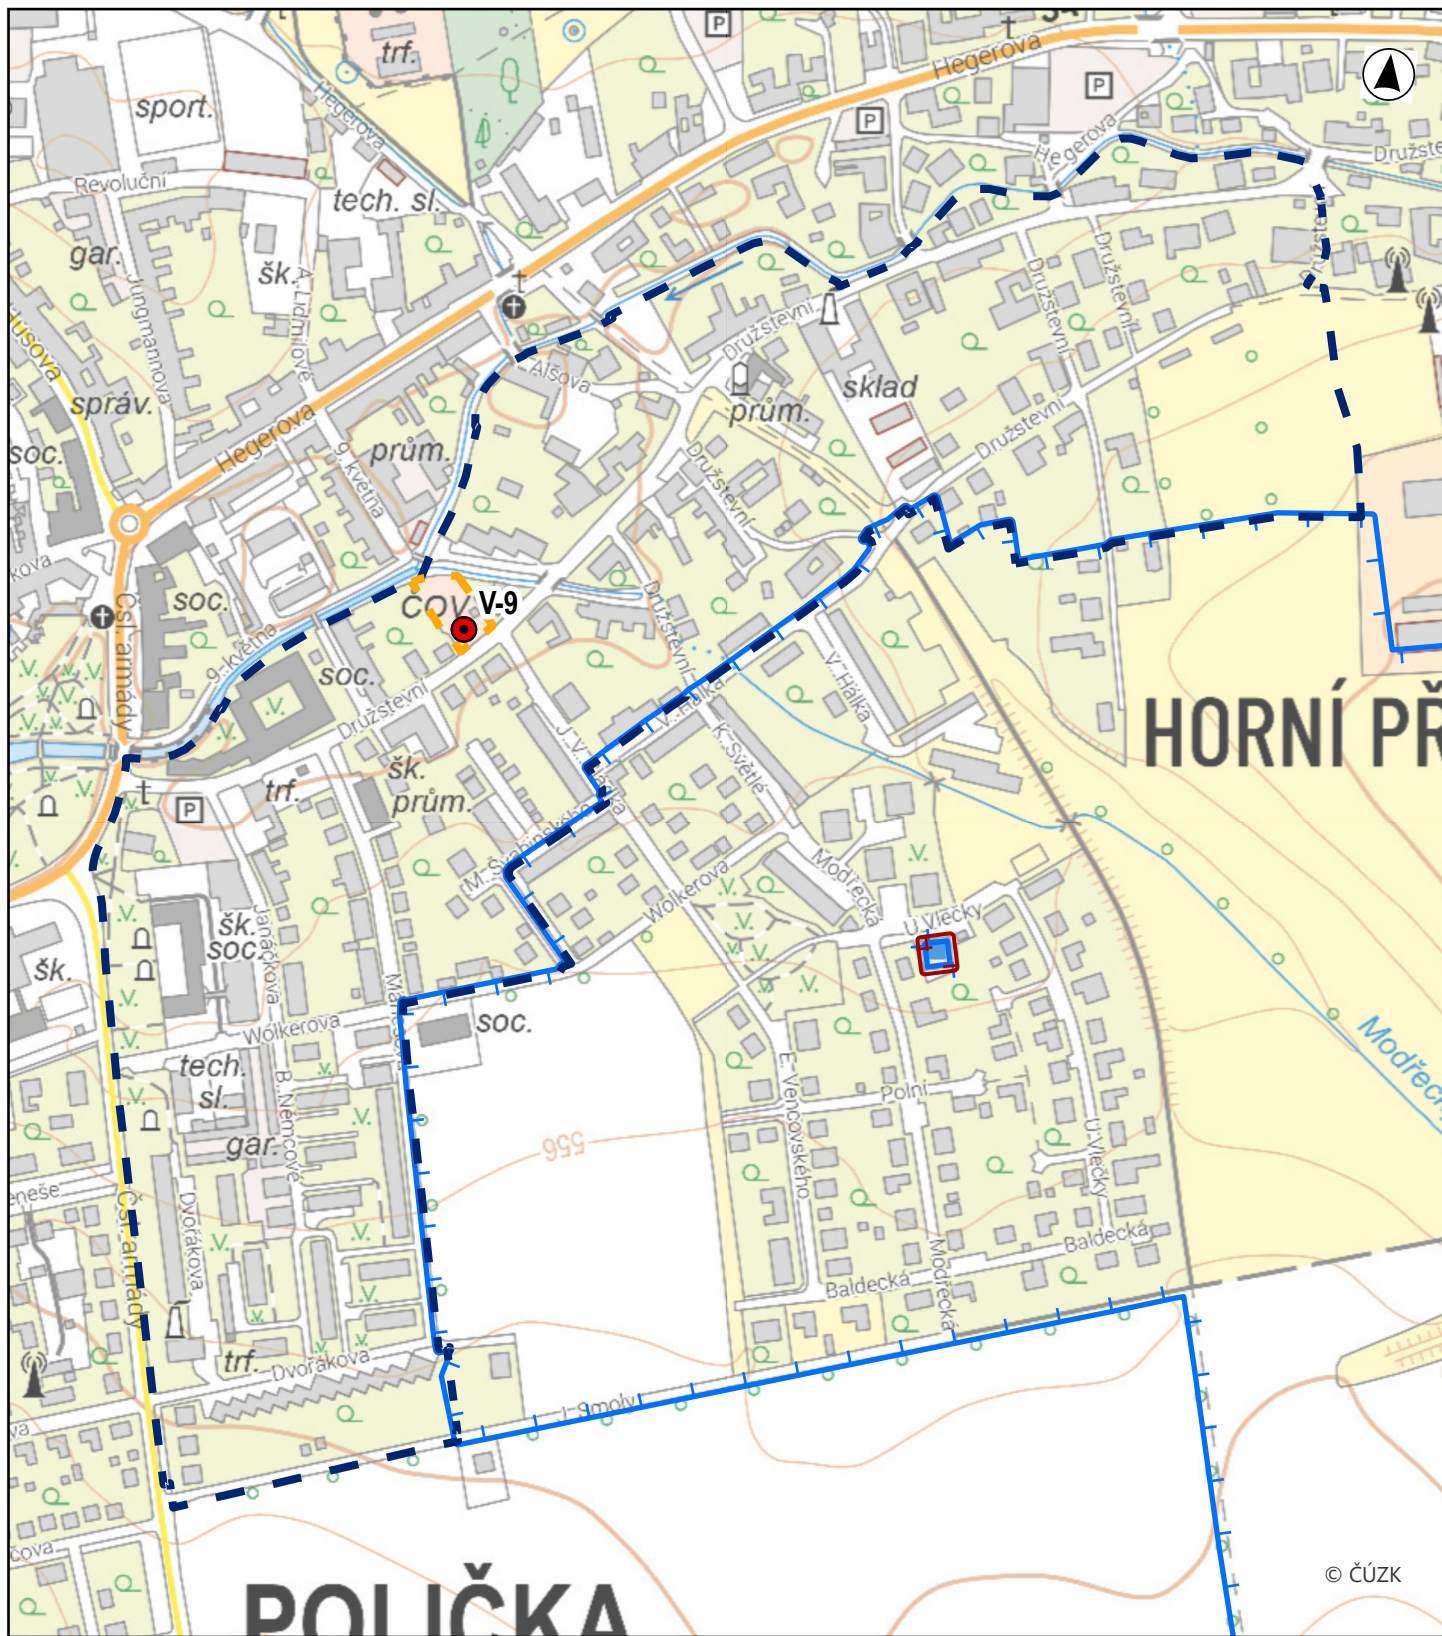


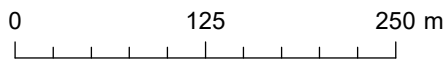
Polička - návrh ochranného pásma

Návrh ochranného pásma II. stupně vodního zdroje V-9



-  hydrogeologický vrt
-  návrh ochranného pásma I. stupně
-  ochranné pásmo I. stupně
-  návrh rozšíření ochranného pásma II. stupně
-  ochranné pásmo II. stupně

1 : 5 000



© ČÚZK