




ZODP.PROJEKTANT	KRESLIL	KONTROLOVAL	DZ Stavební s.r.o.
	Tomáš Pilař	Ing.Roman Michek	Přítoky 821 537 01 Chrudim IČ:089 63 215
Kraj: Pardubický	MĚSTO POLIČKA		FORMÁT: A4
INVESTOR: Městské muzeum a galerie Polička			MĚŘÍTKO:
AKCE: Čas pro neobyčejné zážitky v Poličce (ul.Šaffova, Tylova a odbočka z Masarykovy ulice)			DATUM: 6.5.2026
V termínu: od 6.6.2026 do 7.6.2026			ZAKÁZKA.: 26133-01
OSBAH: Situace DIO - dopravní omezení - vyklizení DZ č. B28 budou umístěny 7dní před zahájením akce			Č.VÝKR.: PARÉ Č.:

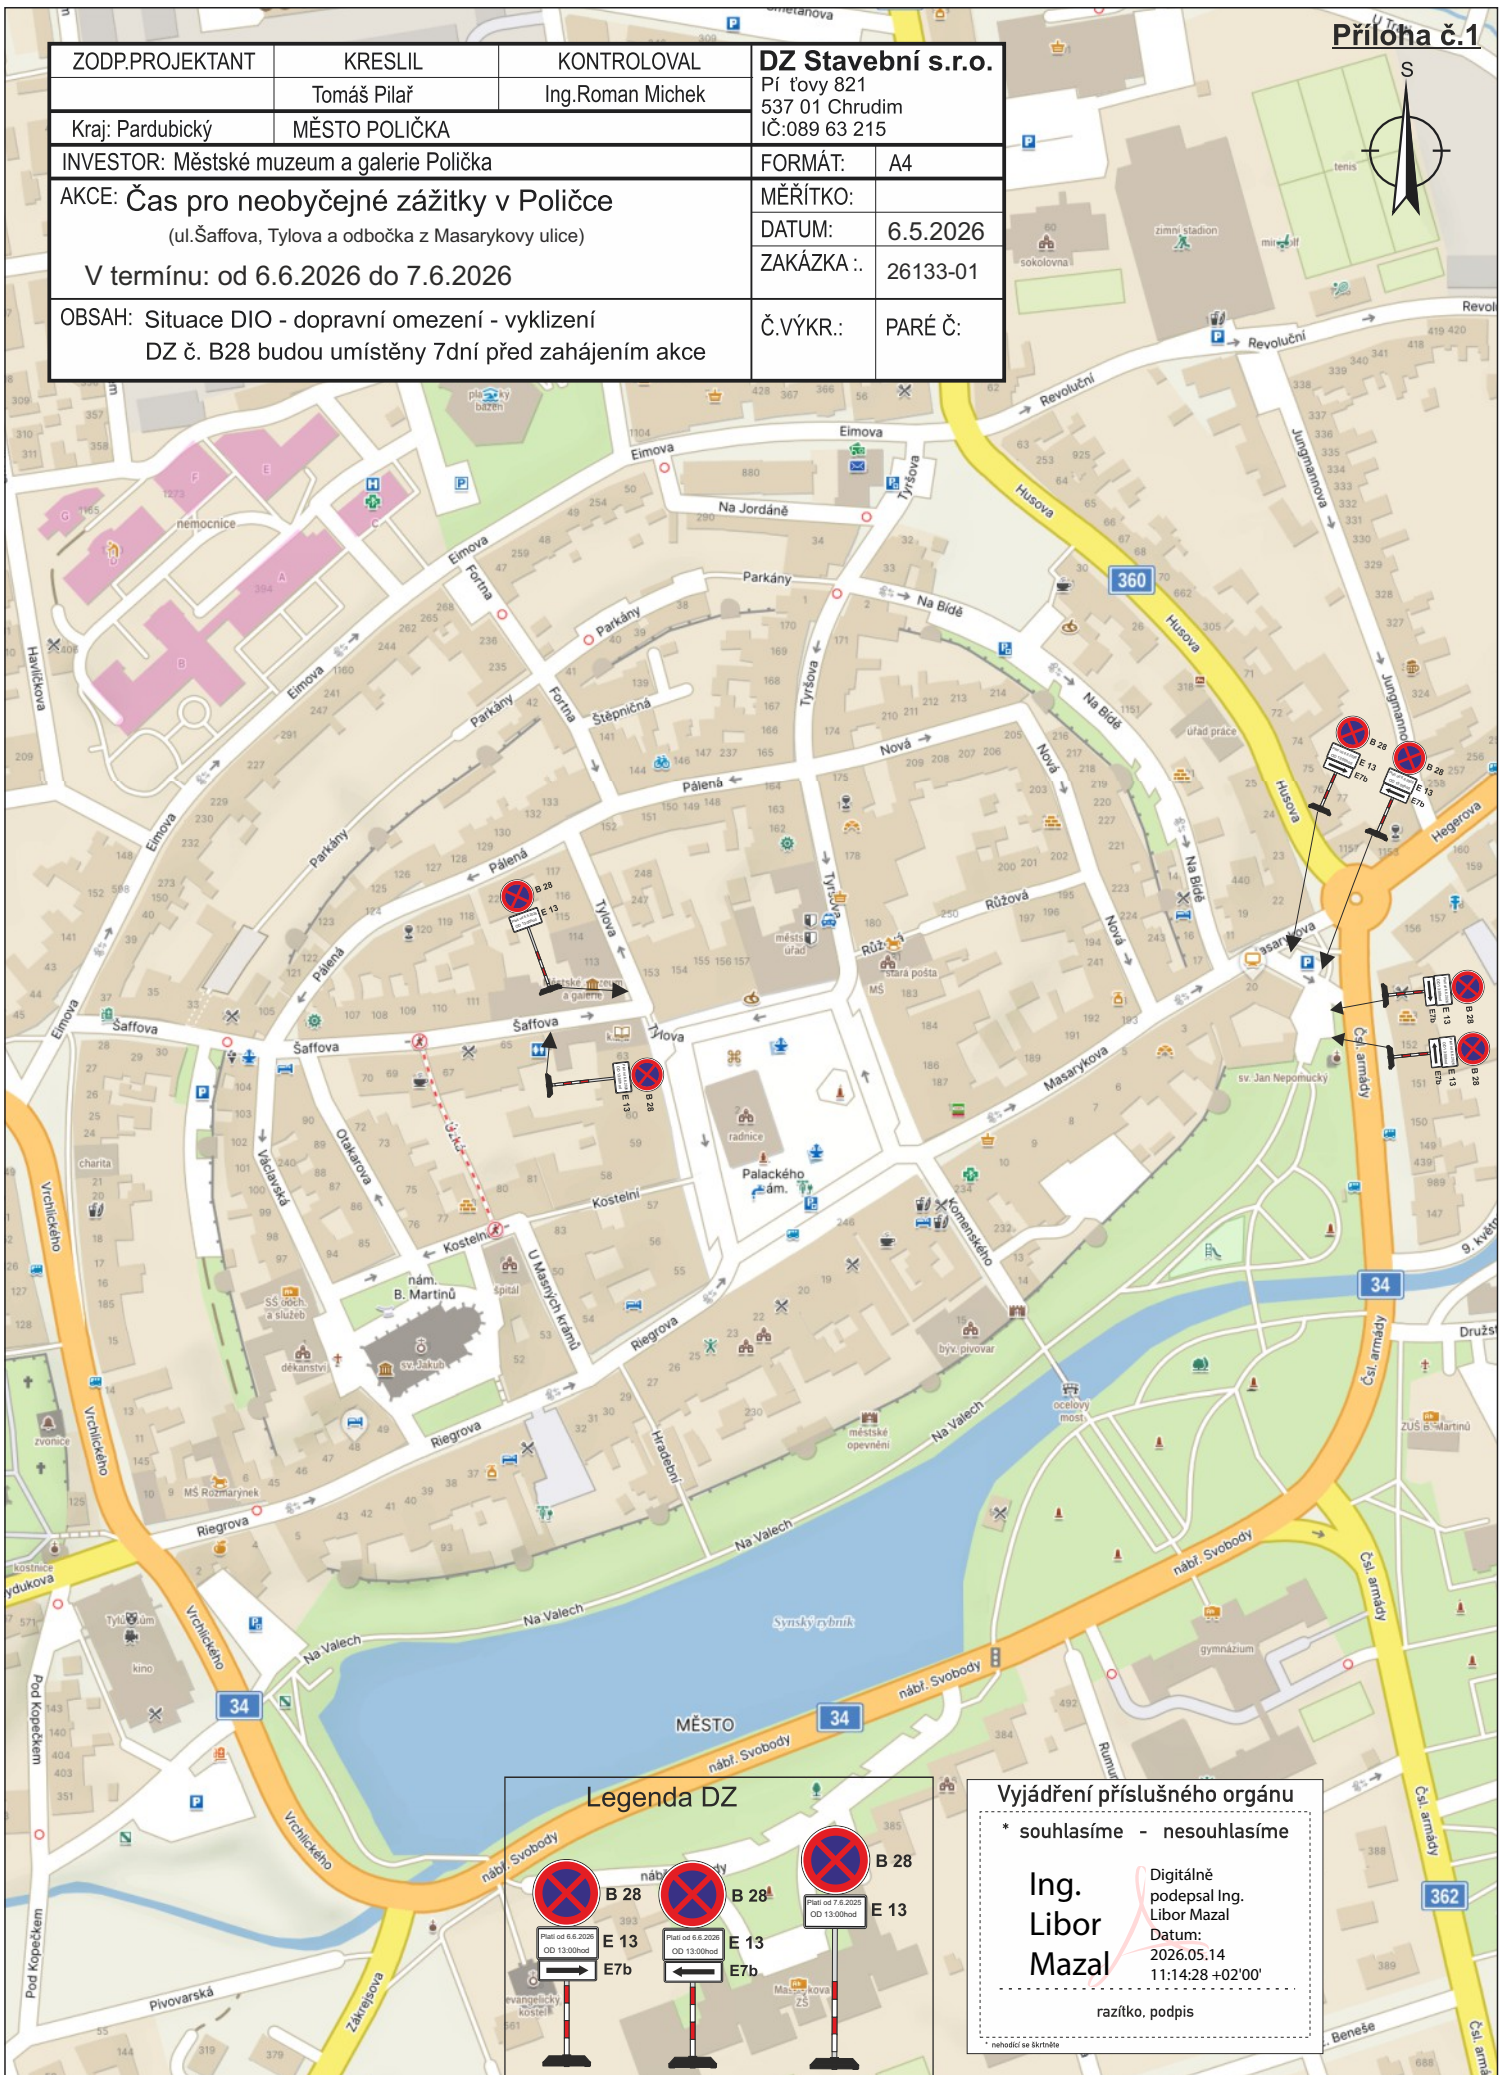

Legenda DZ

Vyjádření příslušného orgánu

* souhlasíme - nesouhlasíme

Ing. Libor Mazal

Digitalně podepsal Ing. Libor Mazal
Datum: 2026.05.14 11:14:28 +02'00'

razičko, podpis

* nevhodící se skříňka



ZODP.PROJEKTANT	KRESLIL	KONTROLOVAL	DZ Stavební s.r.o.	
Kraj: Pardubický	MĚSTO POLIČKA	Ing.Roman Michek	Píčovy 821 537 01 Chrudim IČ:089 63 215	
INVESTOR: Městské muzeum a galerie Polička	FORMÁT: A4		MĚŘÍTKO:	
AKCE: Čas pro neobyčejné zážitky v Poličce (ul. Šaffova, Tylova a odbočka z Masarykovy ulice)	DATUM: 6.5.2026		ZAKÁZKA .:	
V termínu: od 6.6.2026 13:00 do 7.6.2026 3:00hod	Č.VÝKR.:		PARÉ Č.:	
OBSAH: Situace DIO - úplná uzavírka - průjezd IZS				

Vyjádření příslušného orgánu

* souhlasíme - nesouhlasíme

Ing.
Libor
Mazal

Digitálně
podepsal Ing.
Libor Mazal
Datum:
2026.05.14
11:09:41 +02'00'

razítko, podpis

uzavřená komunikace



Legenda DZ

