


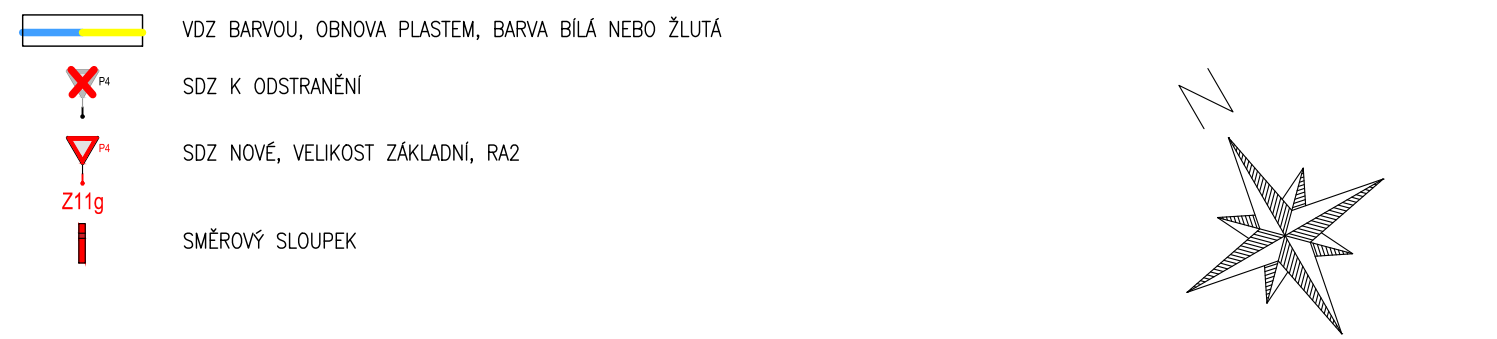

S-JSTK		Výškový systém B.p.v.	
Název stavby/akce:	Modernizace silnice II/362 Jedlová - hranice kraje	Číslo zakázky:	202608
		Datum:	03.2026
Název stavebního objektu:	SO 101 - SILNICE II/362	Stupeň PD:	RDS
Kraj/obec:	Pardubický kraj/Jedlová, Bystré	Měřítko:	1:500
Odpovědný projektant:	Ing. Michal Švarc 	Formát:	6 x A4
Zpracovatel:	Ing. Michal Švarc 	Část:	Číslo:
Název přílohy:	SITUACE DOPRAVNÍHO ZNAČENÍ	D.1.1.2	7.4