


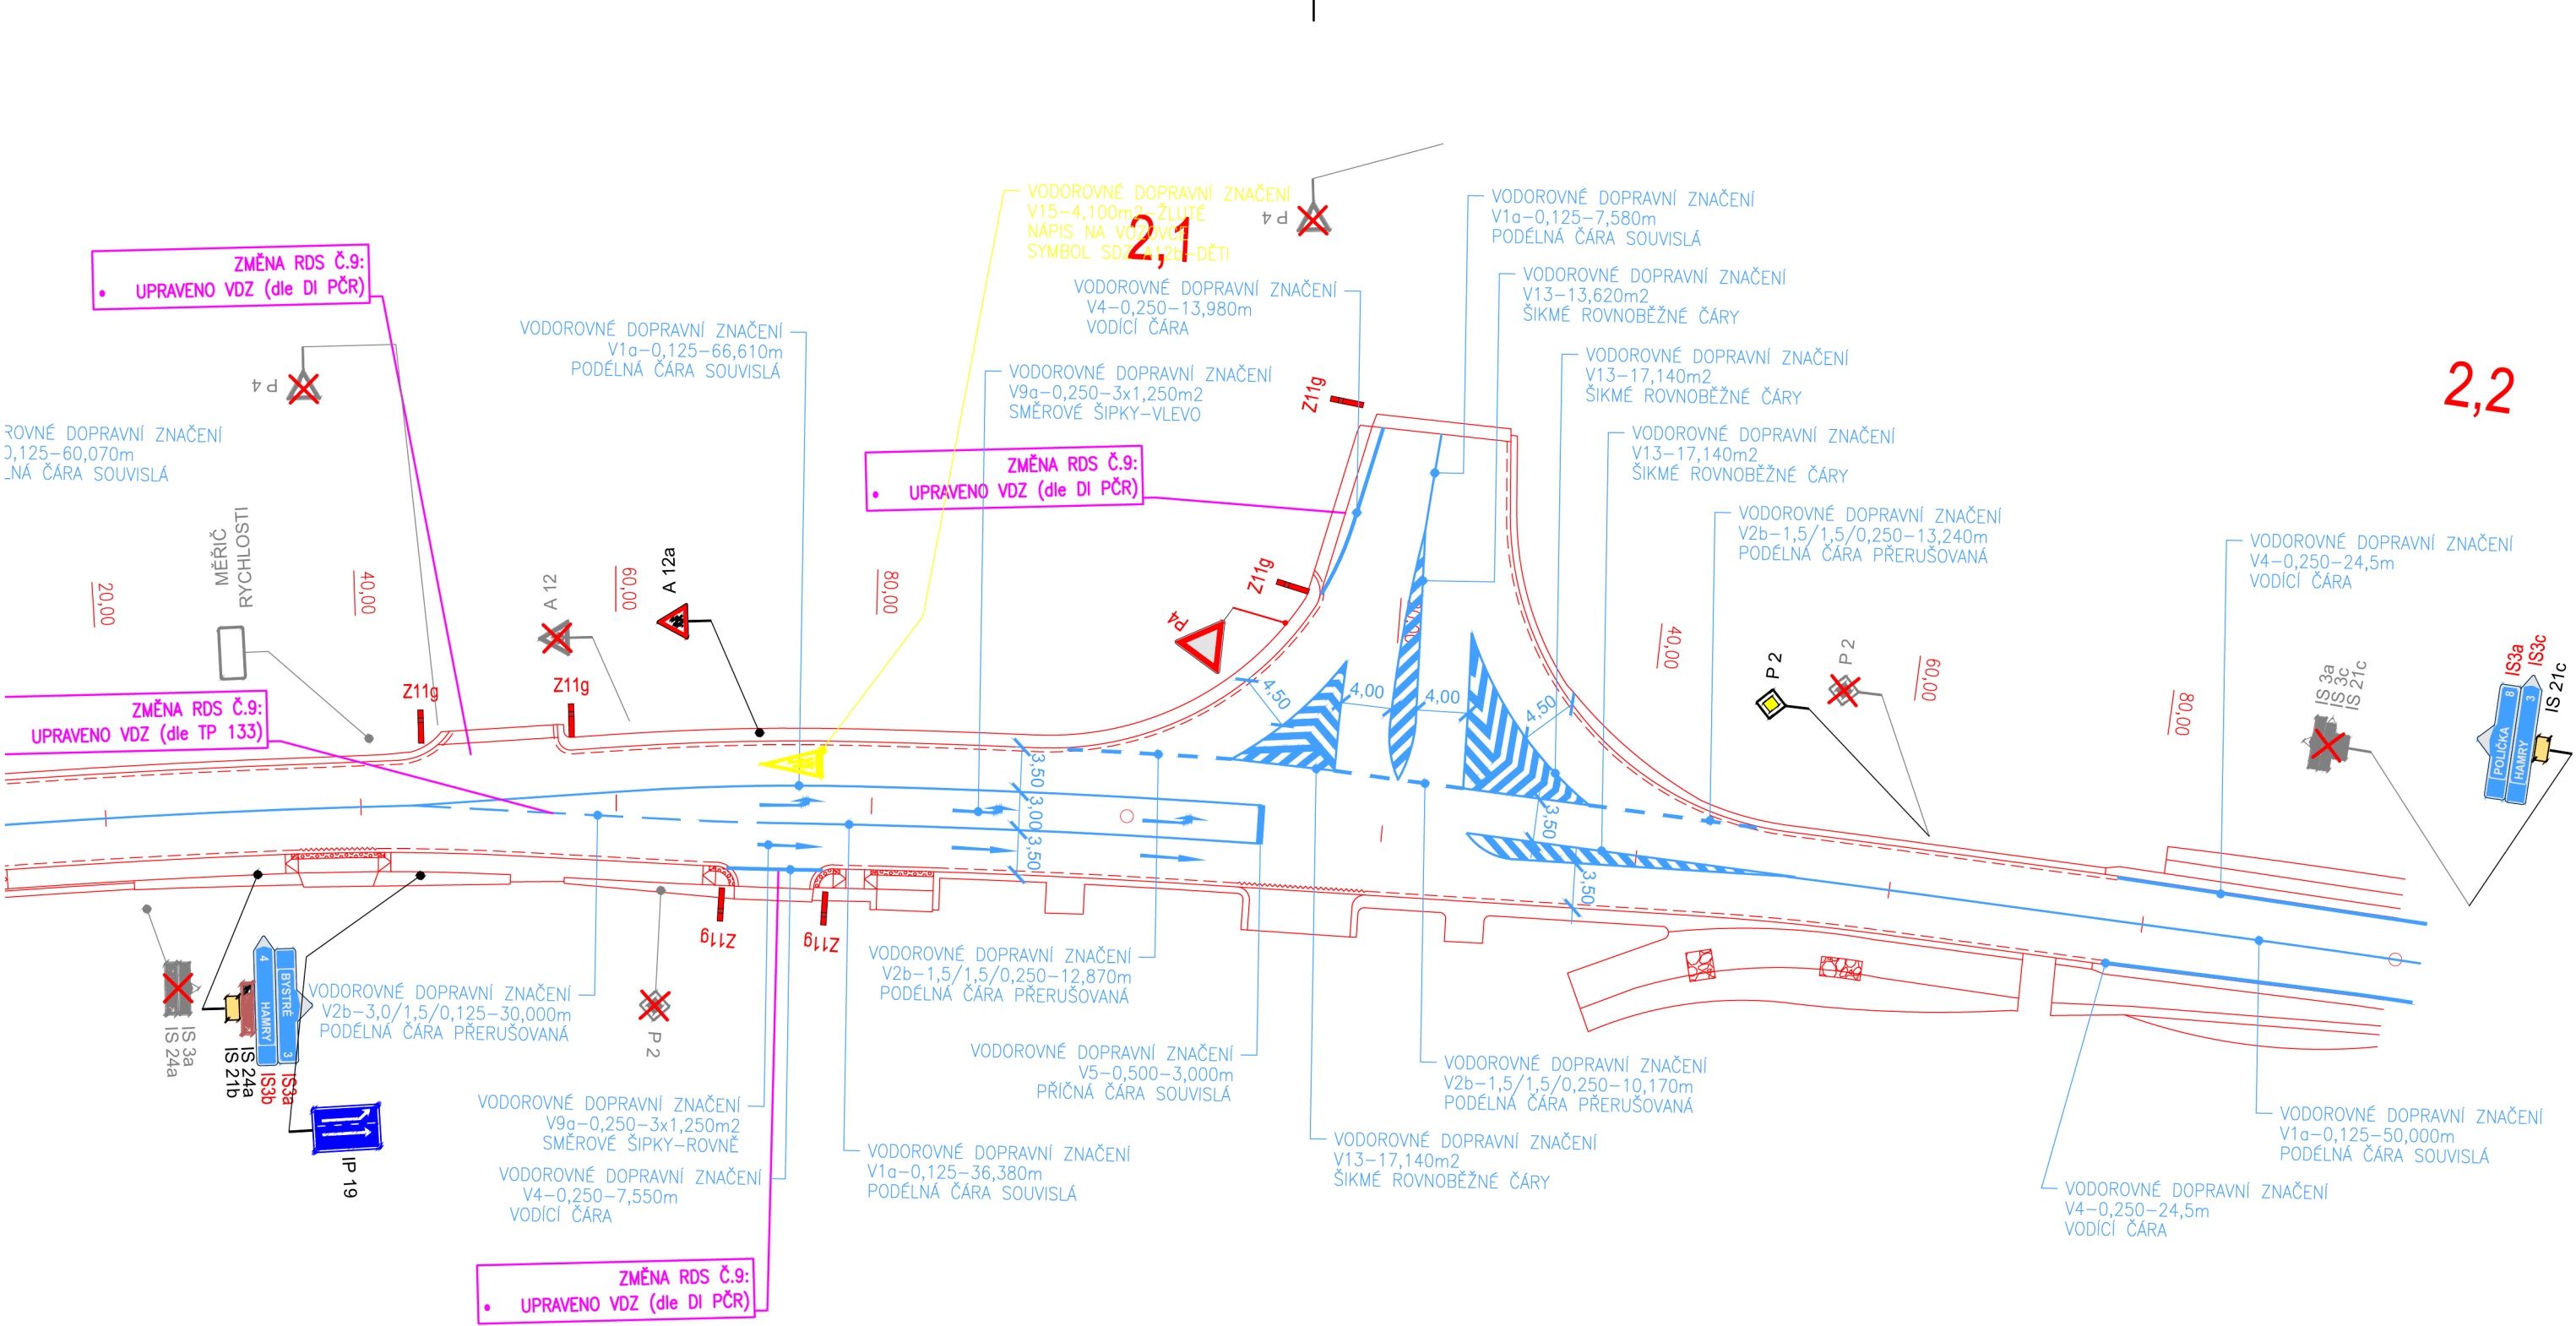

LEGENDA:

- STÁVAJÍCÍ STAV
- NOVÝ STAV
- NOVÝ STAV
- NOVÝ STAV
- NOVÝ STAV
- NOVÝ STAV
- NOVÝ STAV
- NOVÝ STAV
- NOVÝ STAV
- NOVÝ STAV
- NOVÝ STAV

- VDZ BARVOU, OBNOVA PLASTEM, BARVA BILÁ NEBO ŽLUTÁ
- SDZ K ODSTRANĚNÍ
- SDZ NOVÉ, VELIKOST ZÁKLADNÍ, RA2
- SMĚROVÝ SLOUPEK

SEZNAM ZMĚN RDS SO 101		
Č. ZMĚNY	STANIČENÍ	POPIS
9		Úprava dopravního značení.

Ing.
Libor
Mazal

Digitálně
podepsal Ing.
Libor Mazal
Datum:
2026.06.08
07:17:29 +02'00'

Stavebník/Investor:	PARDUBICKÝ KRAJ	
Adresa:	Komenského náměstí 125, 532 11 Pardubice, IČ: 70892822	
Zhotovitel stavby:	EUROVIA CZ a.s., závod Morava jih	
Adresa:	U Michelského lesa 1581/2, Michle, 14000 Praha 4, IČ: 45274924	
Zhotovitel PDPS:	IM-PROJEKT, INŽENÝRSKÉ A MOSTNÍ KONSTRUKCE, s.r.o.	
Adresa:	Křenová 538/22, Trnitá, 60200 Brno, IČ: 27689328	
Zhotovitel RDS:	Ing. Michal Švarc	
Adresa:	Rosice 381, 538 34 Rosice, IČ: 878 648 35	
Kontakt:	T: +420 602 438 096 E: svarc.michal33@gmail.com	

S-JSTK		Výškový systém B.p.v.		
Název stavby/akce:	Modernizace silnice II/362 Jedlová - hranice kraje	Číslo zakázky:	202608	
		Datum:	03.2026	
Název stavebního objektu:	SO 101 - SILNICE II/362	Stupeň PD:	RDS	
Kraj/obec:	Pardubický kraj/Jedlová, Bystré	Měřítko:	1:500	
Odpovědný projektant:	Ing. Michal Švarc	Formát:	3 x A4	Paré:
Zpracovatel:	Ing. Michal Švarc	Část:	Číslo:	
Název přílohy:	SITUACE DOPRAVNÍHO ZNAČENÍ	D.1.1.2	7.5	