


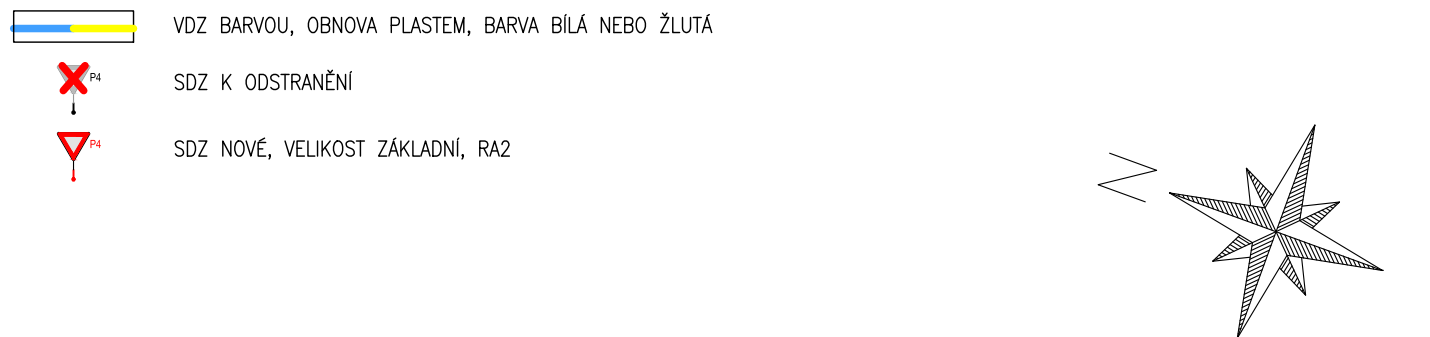

S-JSTK		Výškový systém B.p.v.	
Název stavby/akce:	Modernizace silnice II/362 Jedlová - hranice kraje	Číslo zakázky:	202608
Název stavebního objektu:	SO 106 - SILNICE II/362	Datum:	03.2026
Kraj/obec:	Pardubický kraj/Jedlová, Bystré	Stupeň PD:	RDS
Odpovědný projektant:	Ing. Michal Švarc 	Měřítko:	1:500
Zpracovatel:	Ing. Michal Švarc 	Formát:	6 x A4
Název přílohy:	SITUACE DOPRAVNÍHO ZNAČENÍ	Část:	Číslo: D.1.1.2 6.2
		Paré:	