

Příloha č.1

Vyjádření příslušného orgánu


* souhlasíme - nesouhlasíme

Bc. Martin
Pavliš

Digitálně podepsal
Bc. Martin Pavliš
Datum: 2026.07.14
10:15:08 +02'00'

.....
razítko, podpis

* neholdí se skříňce

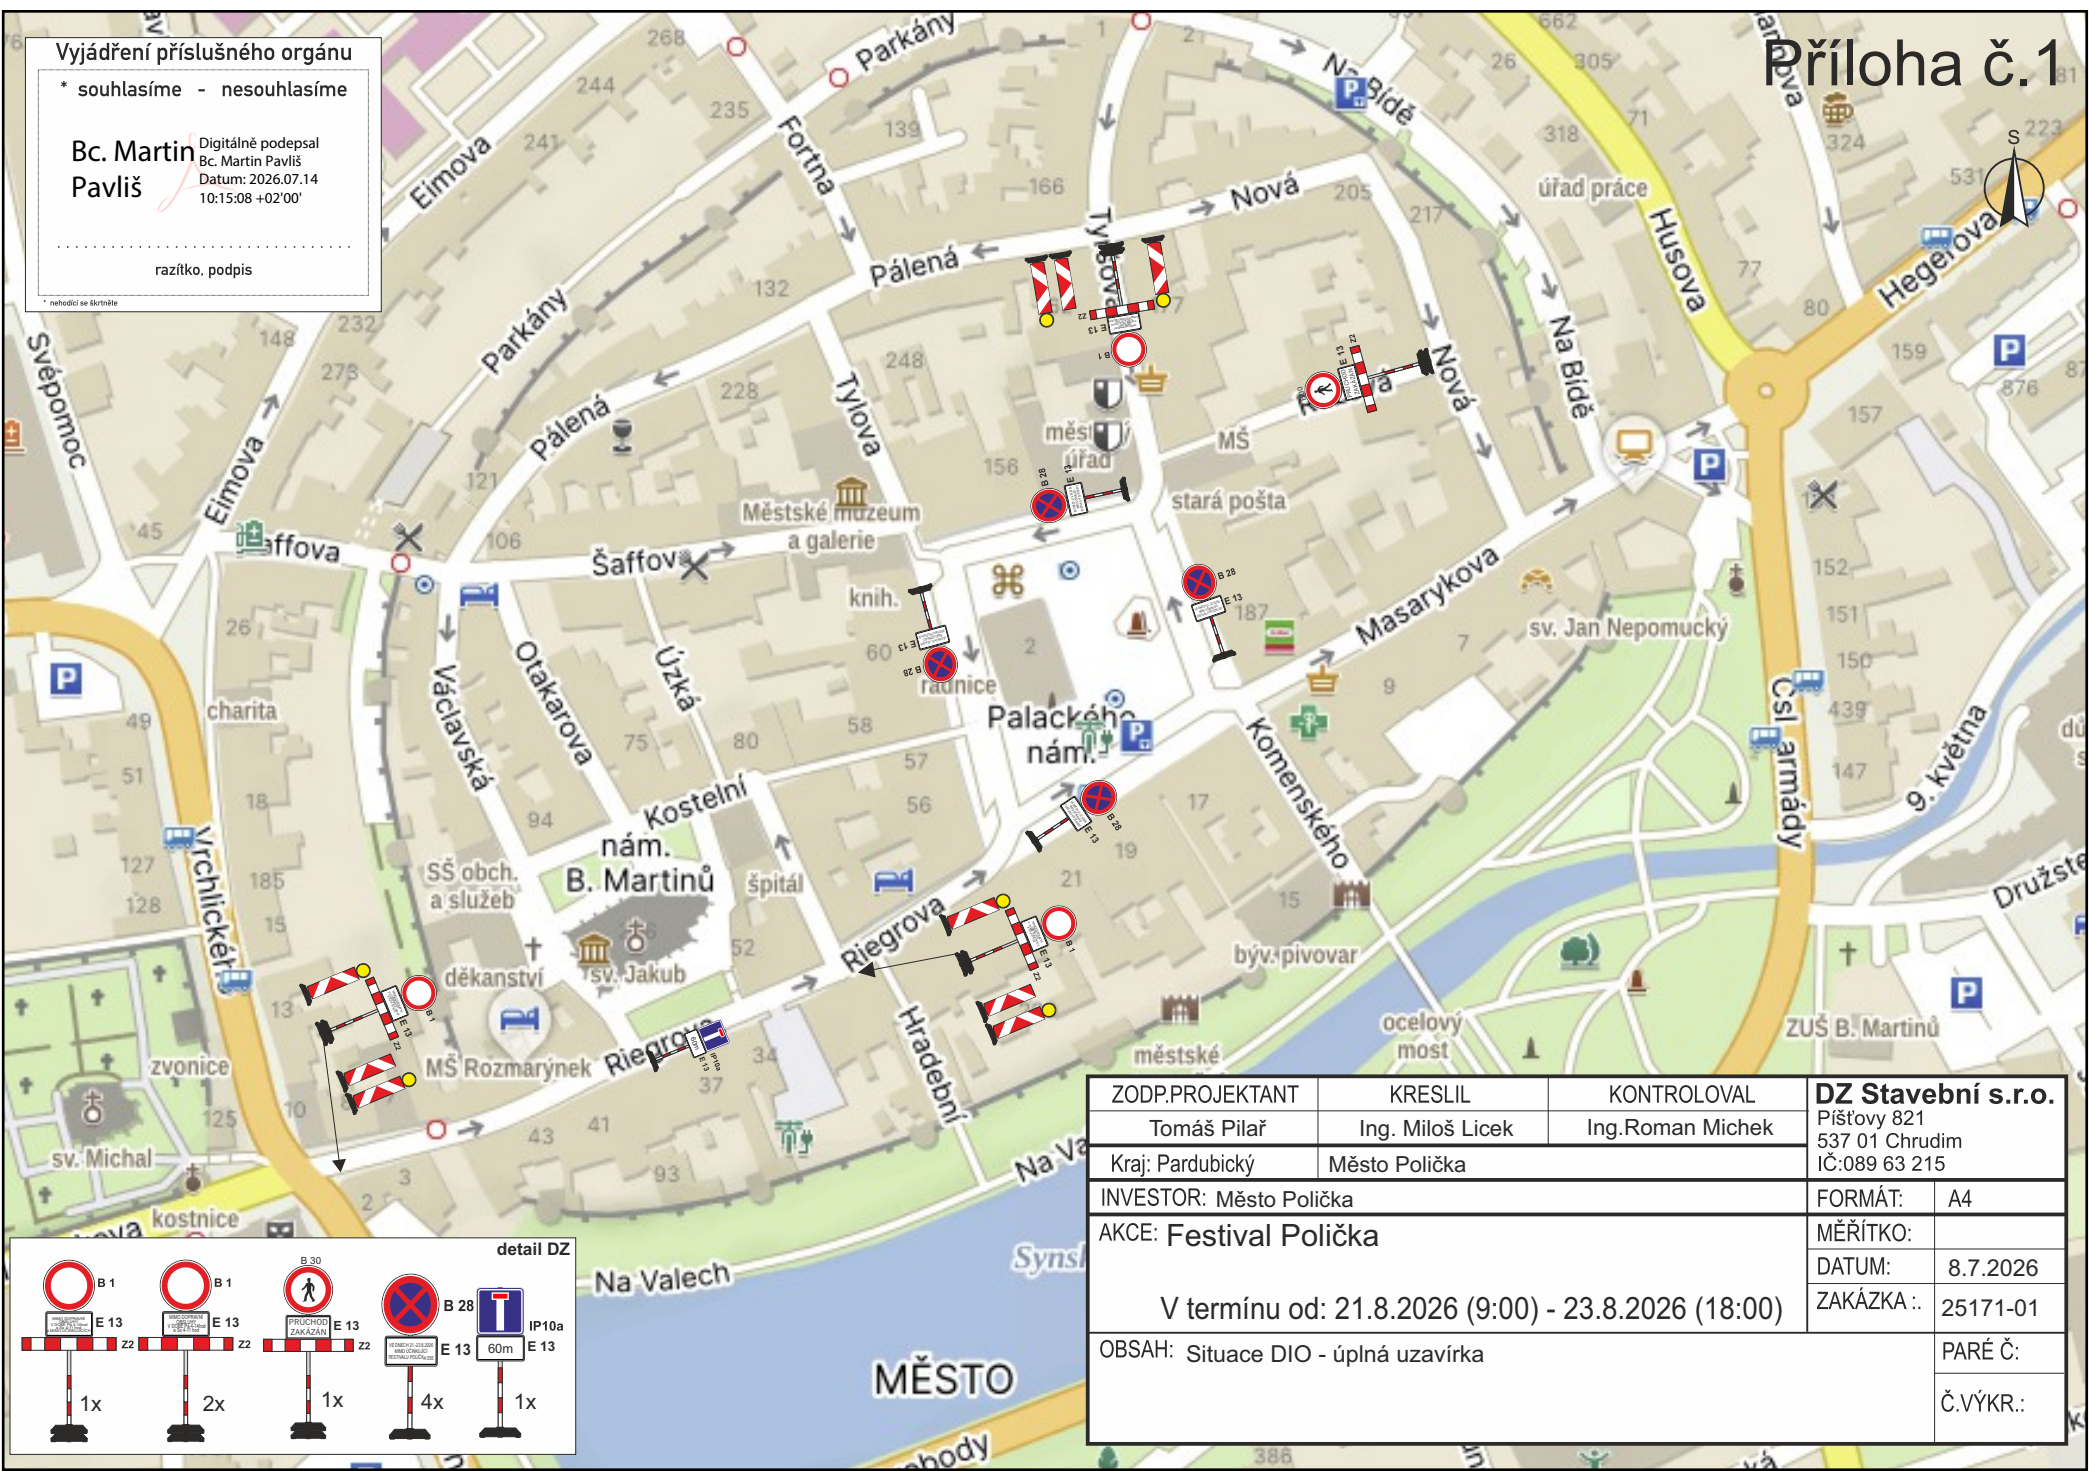

ZODP.PROJEKTANT	KRESLIL	KONTRLOVAL	DZ Stavební s.r.o. Píšťovy 821 537 01 Chrudim IČ:089 63 215	
Tomáš Pilař	Ing. Miloš Licek	Ing.Roman Michek		
Kraj: Pardubický	Město Polička			
INVESTOR: Město Polička			FORMÁT:	A4
AKCE: Festival Polička V termínu od: 21.8.2026 (9:00) - 23.8.2026 (18:00)			MĚŘÍTKO:	
			DATUM:	8.7.2026
			ZAKÁZKA .:	25171-01
OBSAH: Situace DIO - úplná uzavírka			PARÉ Č:	
			Č.VÝKR.:	

