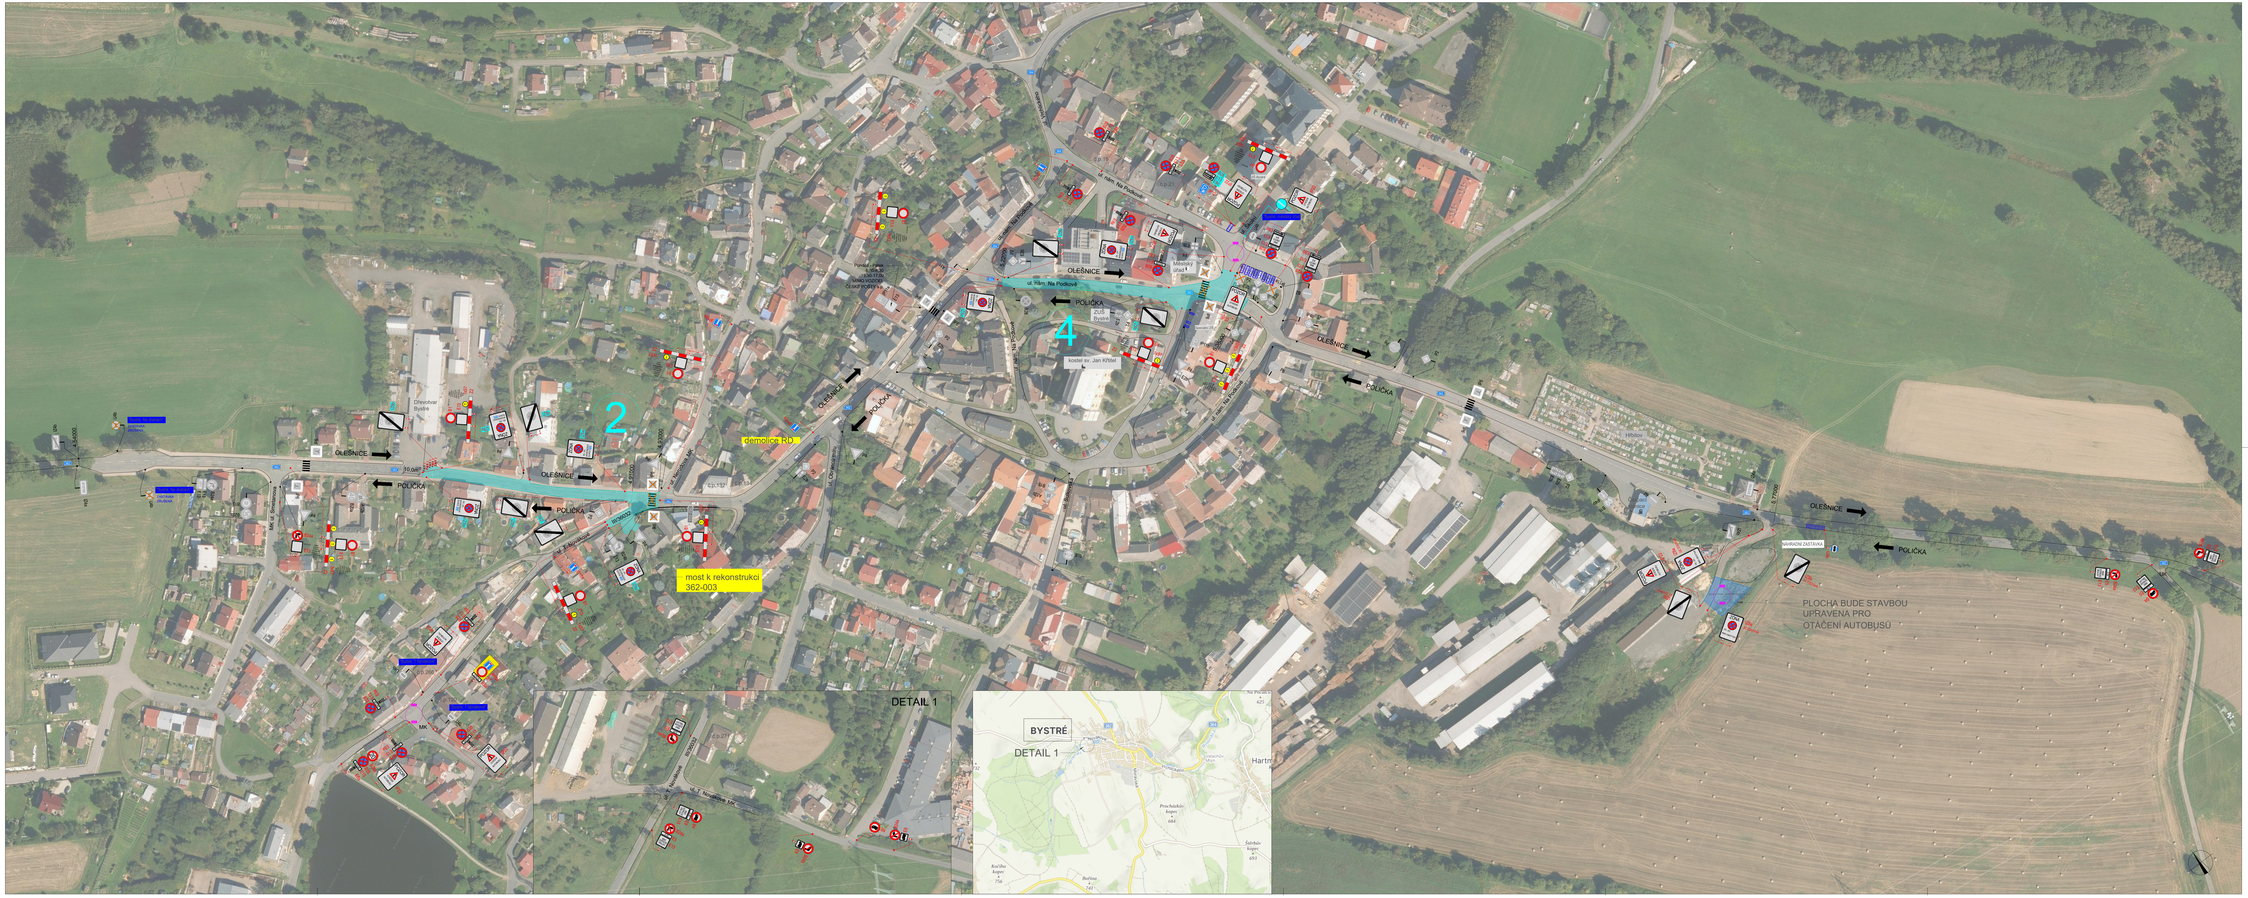

POLICIE ČESKÉ REPUBLIKY - KŘP

Ing. Libor Mazal

Digitálně podepsal Ing. Libor Mazal
Datum: 2026.09.16 10:58:54 +02'00'

PLATNOST TOHOTO VYJÁDŘENÍ JE 1 ROK.

V ..... dne .....

SOUHLASÍME S:
- ☐ PDZ
- ☐ ZUK
- ☐ ČASTEČNOU UZAVÍRKOU
- ☐ UZAVÍRKOU S OBJÍZDNOU TRASOU

V ..... dne .....

SITUACE ŠIŠÍCH VZTAHŮ

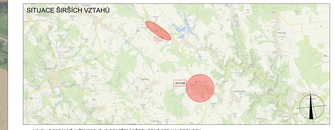

NÁVRH DOPRAVNĚ-INŽENÝRSKÝCH OPATŘENÍ PŘECHODNÉ ÚPRAVY PROVOZU

LEGENDA

- TRVALÉ SVISLÉ DOPRAVNÍ ZNAČENÍ
- DOČASNĚ ZNEPLATNĚNÉ TRVALÉ DOPRAVNÍ ZNAČENÍ
- NAVRŽENÉ PŘECHODNÉ DOPRAVNÍ ZNAČENÍ - OKP POLÍČKA
- ZÁBOR I KOMUNIKACI
- NAVRŽENÉ PŘECHODNÉ DOPRAVNÍ ZNAČENÍ OBJÍZDNÉ TRASY - 7 DNÍ PŘED UZAVÍRKOU - 7 DNÍ ZAHÁJENÍ PRACÍ ODSTRANĚNO
- NAVRŽENÉ PŘECHODNÉ DOPRAVNÍ ZNAČENÍ OBJÍZDNÉ TRASY - 7 DNÍ PŘED UZAVÍRKOU - 7 DNÍ ZAHÁJENÍ PRACÍ ODSTRANĚNO
- NAVRŽENÉ PŘECHODNÉ DOPRAVNÍ ZNAČENÍ OBJÍZDNÉ TRASY - 7 DNÍ PŘED UZAVÍRKOU - DZ ZUŽEVKA
- PŘECHODNÉ DOPRAVNÍ ZNAČENÍ UMÍSTĚNÉ VE MĚSTĚ BYSTRÉ

Použité dopravní značení bude v základní velikosti a v reflexním provedení II 2.
V rámci dopravního značení bude použito přenosné dopravní značení v rozsahu stanovené v akceptu.
V rámci dopravního značení bude použito přenosné dopravní značení v rozsahu stanovené v akceptu.
V rámci dopravního značení bude použito TP 66 Značky pro návrhové stanovení tras na pozemních komunikacích.
V rámci dopravního značení bude použito TP 75 Značky pro návrhové stanovení značek na pozemních komunikacích.

Vypracoval:	Kateřina Sofková, DiS.	DoZBos s.r.o. Přemyslová 12 690 01 Bzenec e-mail: info@dozbos.cz www.dozbos.cz
Kontroloval:	Ing. Mgr. Josef Janík	
NÁZEV AKCE:	MODERNIZACE SILNICE II/362 JEDLOVÁ - HRANICE KRAJE	DATUM: 03/2026
		FORMÁT: 1680x594
NÁZEV PŘÍLOHY:	SITUACE DOPRAVNĚ-INŽENÝRSKÝCH OPATŘENÍ	ČÍSLO ZAKÁZKY:
OBSAH:	MĚSTO BYSTRÉ - ÚSEK 2+4 - 2.ETAPA	ČÍSLO PŘÍLOHY: 2.1B