




CE

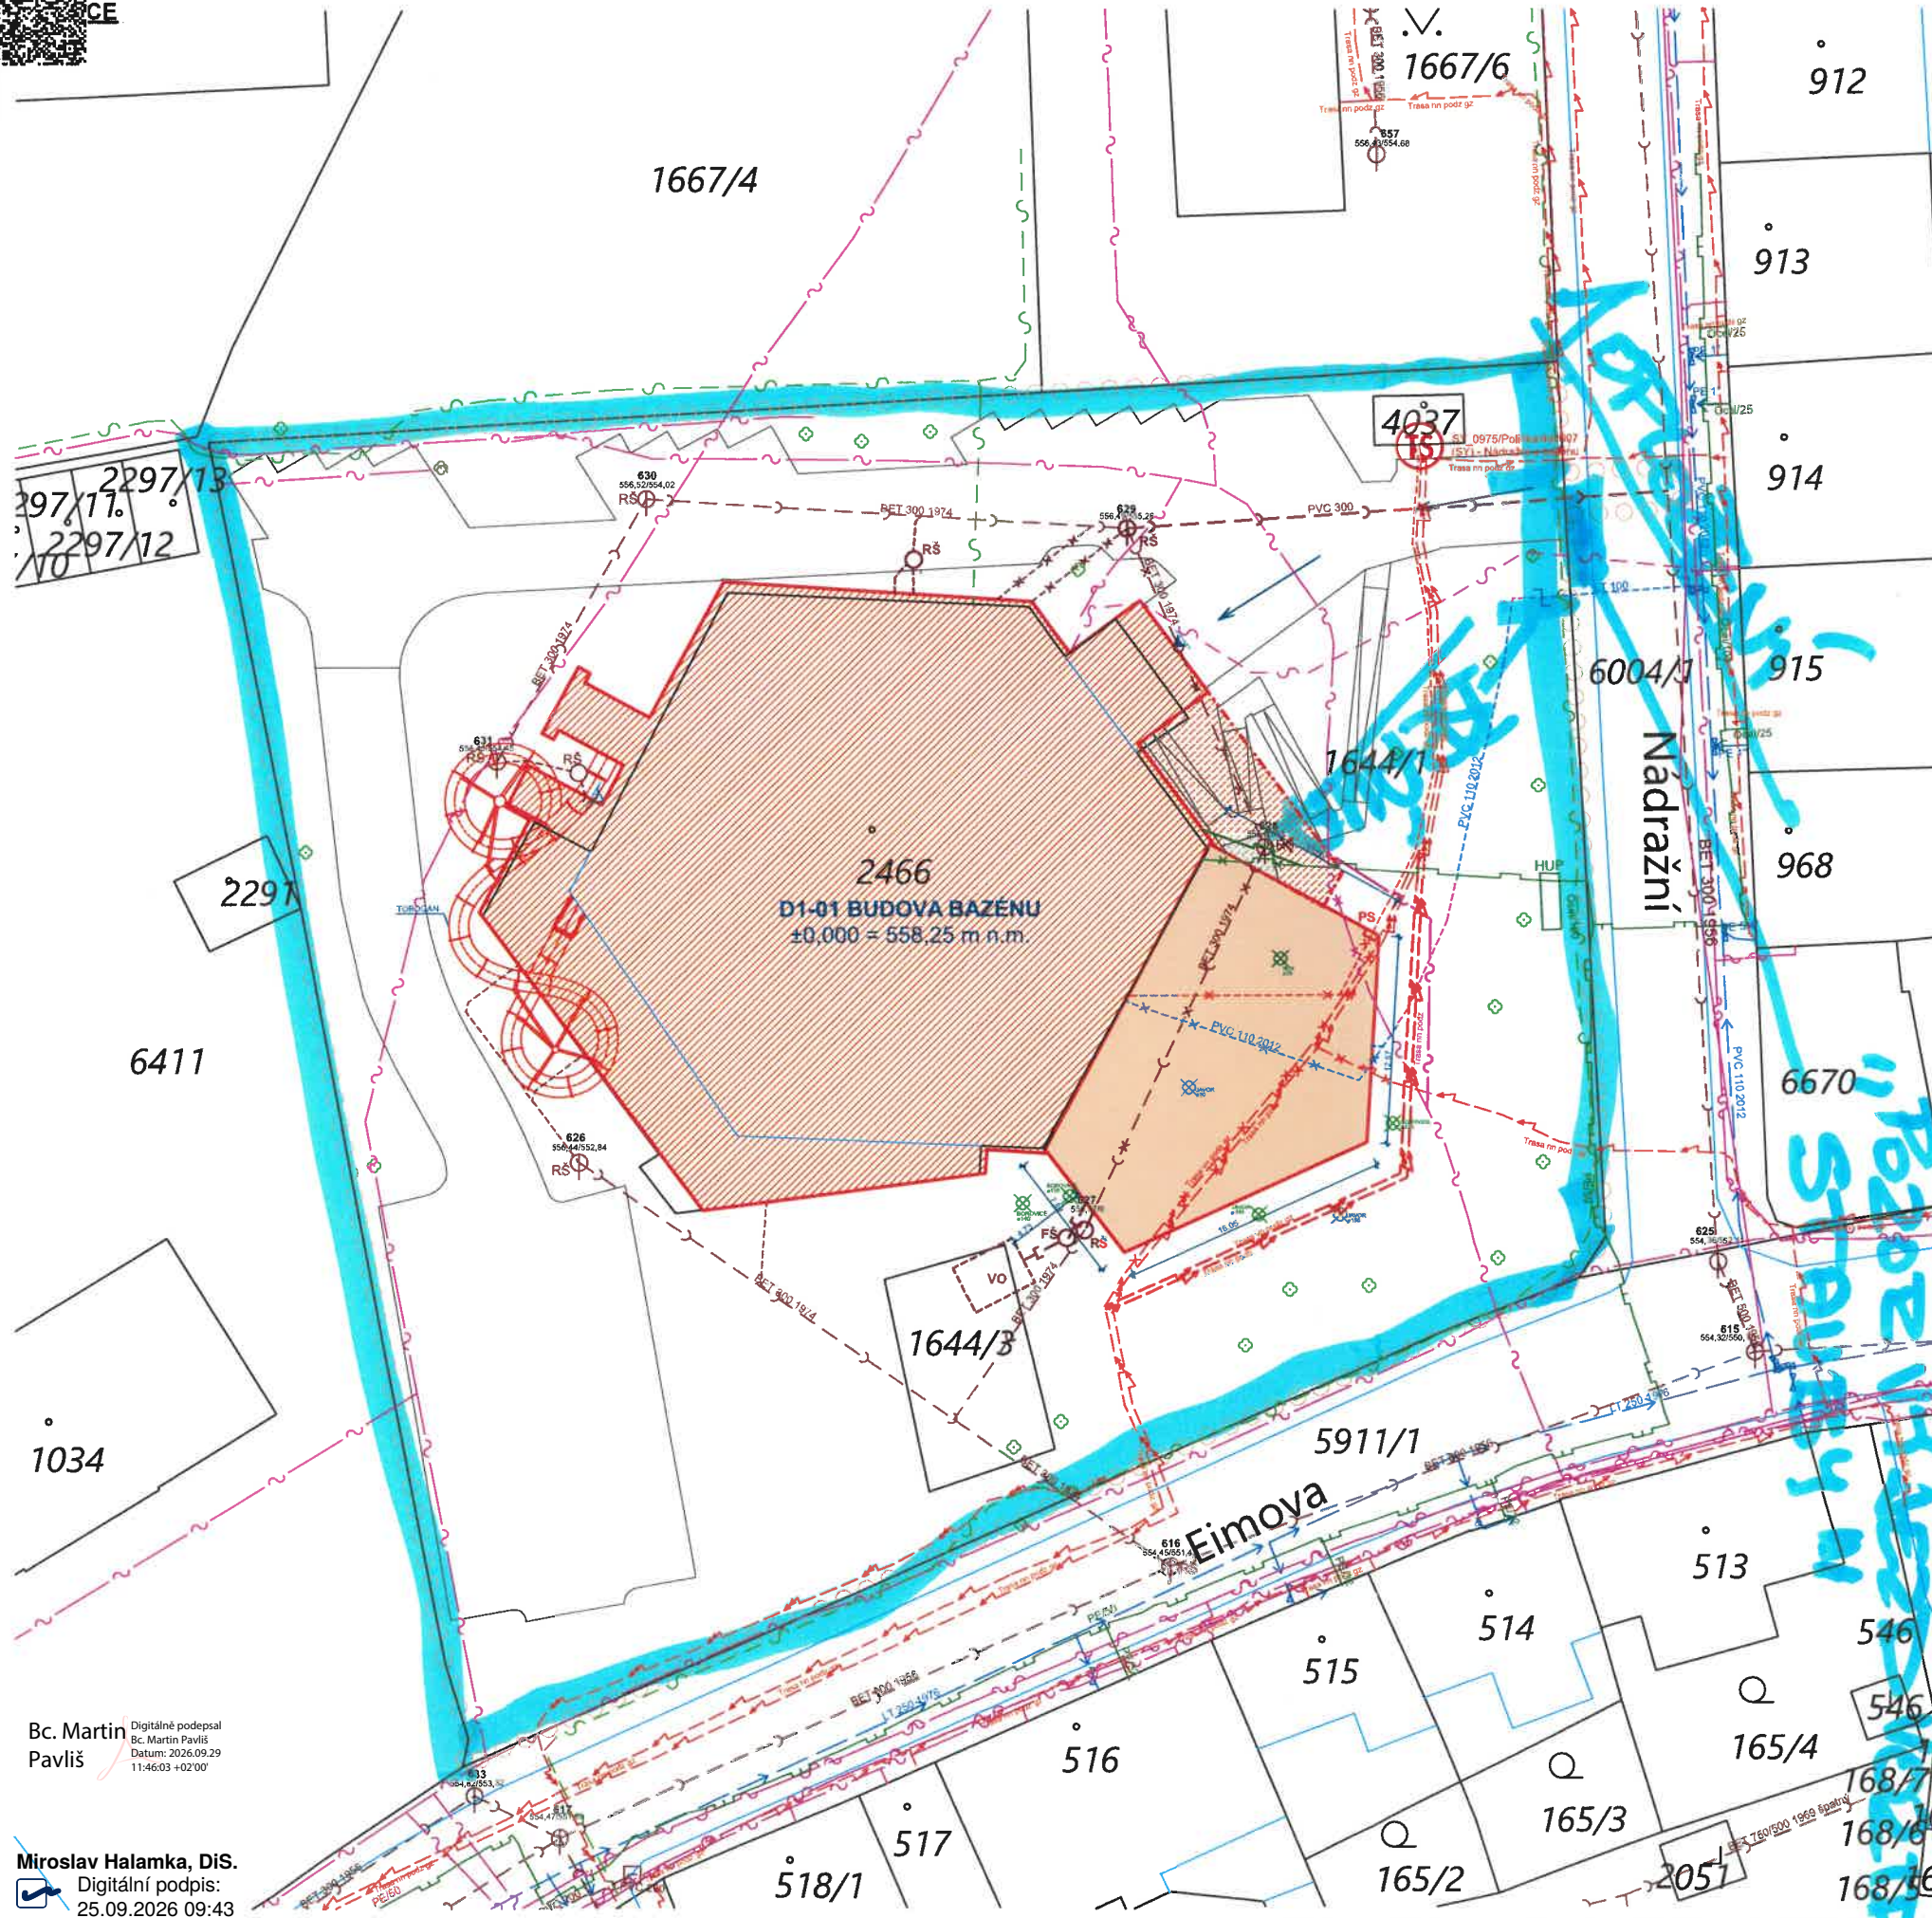

Bc. Martin Pavliš
Digitální podpis:
Bc. Martin Pavliš
Datum: 2026.09.29
11:46:03 +02'00'

Miroslav Halamka, DiS.
Digitální podpis:
25.09.2026 09:43

LEGENDA ZNAČEK A ČAR:

- ○ ○ HŘANICE DOTČENÉHO ÚZEMÍ
- KATASTRÁLNÍ MAPA - HŘANICE PARCEL
- KATASTRÁLNÍ MAPA - SLUČKOVÉ ČÁRY PARCEL
- ROZHRANÍ PLOCH
- KOMUNIKACE, ZPEVNĚNÉ PLOCHY - STÁVAJÍCÍ
- VSTUPY, PŘÍJEZDY
- ▲ VSTUPY A VJEZDY DO OBJEKTU
- DOPRAVNÍ A PŘÍJEZDOVÉ TRASY K OBJEKTU

VZROSTLÁ ZELEN - STROMY

- STROMY - STÁVAJÍCÍ | NOVÉ | K ODSTRANĚNÍ

PRVKY A OBJEKTY NA SÍTÍCH TECHNICKÉ INFRASTRUKTURY:

- STÁVAJÍCÍ
- TS
- H
- RŠ
- HUP
- PS
- RŠ
- FŠ
- VO
- POJISTKOVÁ SKŘÍŇ
- TRAFOSTANICE
- HYDRANT NADZEMNÍ
- REVIZNÍ ŠACHTA
- FILTRAČNÍ ŠACHTA
- VSAKOVACÍ OBJEKT PODZEMNÍ
- HLAVNÍ UZÁVĚR PLYNU

LEGENDA VÝPLNÍ A PLOCH:

- OBJEKTY VÝSTAVBY
- OBJEKTY VÝSTAVBY - PŘESAHOJÍCÍ KONSTRUKCE, ZASTŘEŠENÍ PLOCH, PRÍSTŘEŠKY
- OBJEKTY VÝSTAVBY - STAV. STAV. STAVEBNÍ ÚPRAVY
- OBJEKTY VÝSTAVBY - NOVÉ PŘESAHOJÍCÍ KONSTRUKCE
- NOVÉ ZPEVNĚNÉ PLOCHY BETONOVÉ - POCHOZÍ

STÁVAJÍCÍ SÍTĚ:

- VODOVODNÍ ŘÁD (ve správě VHOS)
- VODOVODNÍ PŘÍPOJKA
- KANALIZACE JEDNOTNÁ (ve správě VHOS)
- KANALIZACE JEDNOTNÁ (domovní rozvod)
- STL PLYNOVOD (v majetku GASNET)
- NTL PLYNOVOD (domovní rozvod)
- PODZEMNÍ VEDENÍ ELEKTRO VN (v majetku ČEZ)
- PODZEMNÍ VEDENÍ ELEKTRO NN (v majetku ČEZ)
- PODZEMNÍ VEDENÍ ELEKTRO NN (domovní rozvod)
- PODZEMNÍ VEDENÍ VĚŘEJNÉHO OSVĚTLENÍ (ve správě ELTOD)
- PODZEMNÍ VEDENÍ SĐELOVACÍCH KABELŮ (v majetku CETIN)
- PODZEMNÍ VEDENÍ SĐELOVACÍCH KABELŮ (ve správě PODA a.s.)

RUŠENÉ SÍTĚ:

- VODOVODNÍ PŘÍPOJKA
- KANALIZACE JEDNOTNÁ (ve správě VHOS)
- KANALIZACE JEDNOTNÁ (domovní rozvod)
- NTL PLYNOVOD (domovní rozvod)
- PODZEMNÍ VEDENÍ ELEKTRO VN (v majetku ČEZ)
- PODZEMNÍ VEDENÍ ELEKTRO NN (v majetku ČEZ)
- PODZEMNÍ VEDENÍ ELEKTRO NN (domovní rozvod)
- PODZEMNÍ VEDENÍ SĐELOVACÍCH KABELŮ (v majetku CETIN)

NAVRŽENÉ SÍTĚ:

- VODOVODNÍ PŘÍPOJKA (úprava trasy)
- KANALIZACE JEDNOTNÁ (domovní rozvod)
- KANALIZACE JEDNOTNÁ - VĚŘEJNÝ ŘÁD (ve správě VHOS)
- KANALIZACE DEŠŤOVÁ - (domovní rozvod)
- NTL PLYNOVOD (domovní rozvod)
- PODZEMNÍ VEDENÍ ELEKTRO VN - PŘELOŽKA, PŘEDPOKLÁDANÁ TRASA, PŘESNÉ UMÍSTĚNÍ DLE PDS
- PODZEMNÍ VEDENÍ ELEKTRO NN - PŘELOŽKA, PŘEDPOKLÁDANÁ TRASA, PŘESNÉ UMÍSTĚNÍ DLE PDS
- PODZEMNÍ VEDENÍ ELEKTRO NN (domovní rozvod)
- PODZEMNÍ VEDENÍ SĐELOVACÍCH KABELŮ - PŘELOŽKA, PŘEDPOKLÁDANÁ TRASA, PŘESNÉ UMÍSTĚNÍ DLE PDS

OBEZNĚ:

POLOHY A TRASY PODZEMNÍCH INŽENÝRSKÝCH SÍTÍ JSOU ZAKRESLENY ORIENTAČNĚ. PŘED ZAHÁJENÍM STAVEBNÍCH PRACÍ JE ZNEHODNOTIT VŠECH INŽENÝRSKÝCH SÍTÍ VČ. PŘÍPOJEK A ŘÍDIT SE POKYNY UVEDENÝMI V JEDNOTLIVÝCH VYJÁDŘENÍCH DOTČENÝCH SPRÁVCŮ SÍTÍ. JAKÝKOLIV NESOULAD ZJIŠTĚNÝ PO VYTÝČENÍ SÍTÍ NEBO PO JEJICH ODHALENÍ JE NUTNÉ ŘEŠIT S PROJEKTANTEM.

PŘI SOUBĚHU NEBO KŘÍŽENÍ INŽENÝRSKÝCH SÍTÍ JE NUTNÉ DODRŽET ČSN 73 6005 PROSTOROVÉ USPOŘÁDÁNÍ SÍTÍ TECHNICKÉHO VYBAVENÍ.

Polohový systém S-JTŠK, Výškový systém Bpv

Název stavby:	REKONSTRUKCE KRYTÉHO PLAVECKÉHO BAZÉNU V POLIČCE - 6. ETAPA		
Místo stavby:	k.ú. Polička, ul. Nádražní č.p. 775, p.č. st.2466, 1644/1		
Objednatel:	Město Polička, Palackého náměstí 160, 572 01 Polička		
Generální projektant:	APOLO CZ s.r.o., Tyršova 155, 572 01 Polička		
Autor návrhu:	Ing. arch. Karel Šrámek		
HIP:	Josef Findejs		
Projektant:	Ing. Michaela Švandová, Josef Findejs		
Zodp. projektant:	Ing. Martin Kozáček		
Kraj:	Pardubický	Formát:	5 A4
Stav. útad:	Polička	Revize:	00
Stav. úřad:	Polička	Datum:	XIV/2021
Stupeň PD:	DOKUMENTACE PRO SPOLEČNÉ POVOLENÍ		
Číslo:	C - SITUACE STAVBY		
Obsah přílohy:	KOORDINAČNÍ SITUACNÍ VÝKRES		
Označení přílohy:	C.02		
Číslo paré:	1:250		