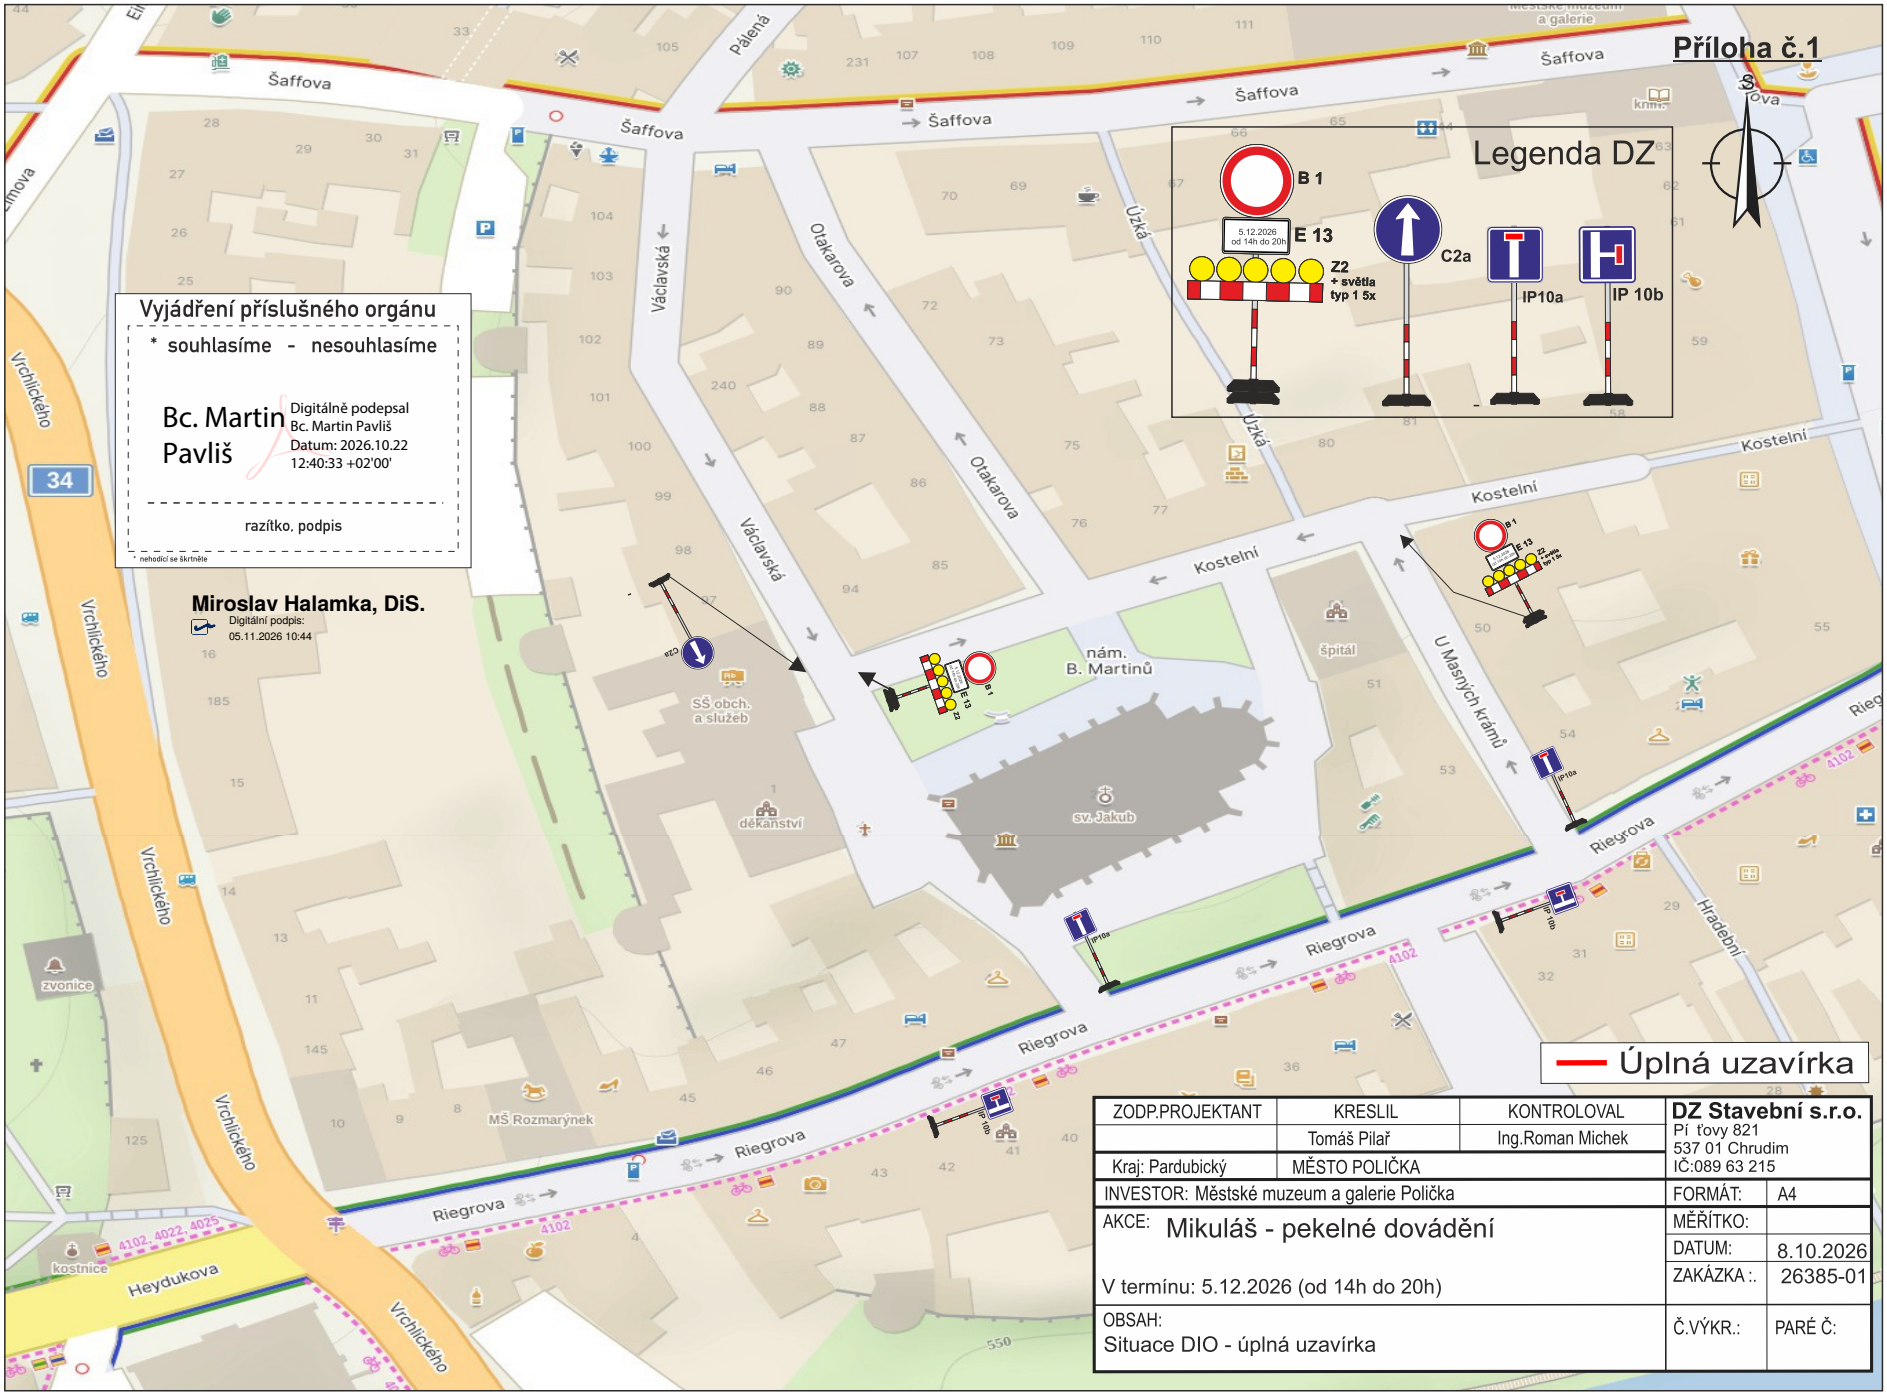


ZODP.PROJEKTANT	KRESLIL	KONTROLOVAL	DZ Stavební s.r.o. Pí ťovy 821 537 01 Chrudim IČ:089 63 215	
	Tomáš Pilař	Ing.Roman Michek		
Kraj: Pardubický	MĚSTO POLIČKA			
INVESTOR: Městské muzeum a galerie Polička			FORMÁT:	A4
AKCE: Mikuláš - pekelné dovádění V termínu: 5.12.2026 (od 14h do 20h)			MĚŘÍTKO:	
			DATUM:	8.10.2026
			ZAKÁZKA :.	26385-01
OBSAH: Situace DIO - úplná uzavírka			Č.VÝKR.:	PARÉ Č: