


ÚZEMNÍ STUDIE POLIČKA LOKALITA BEZRUČOVA

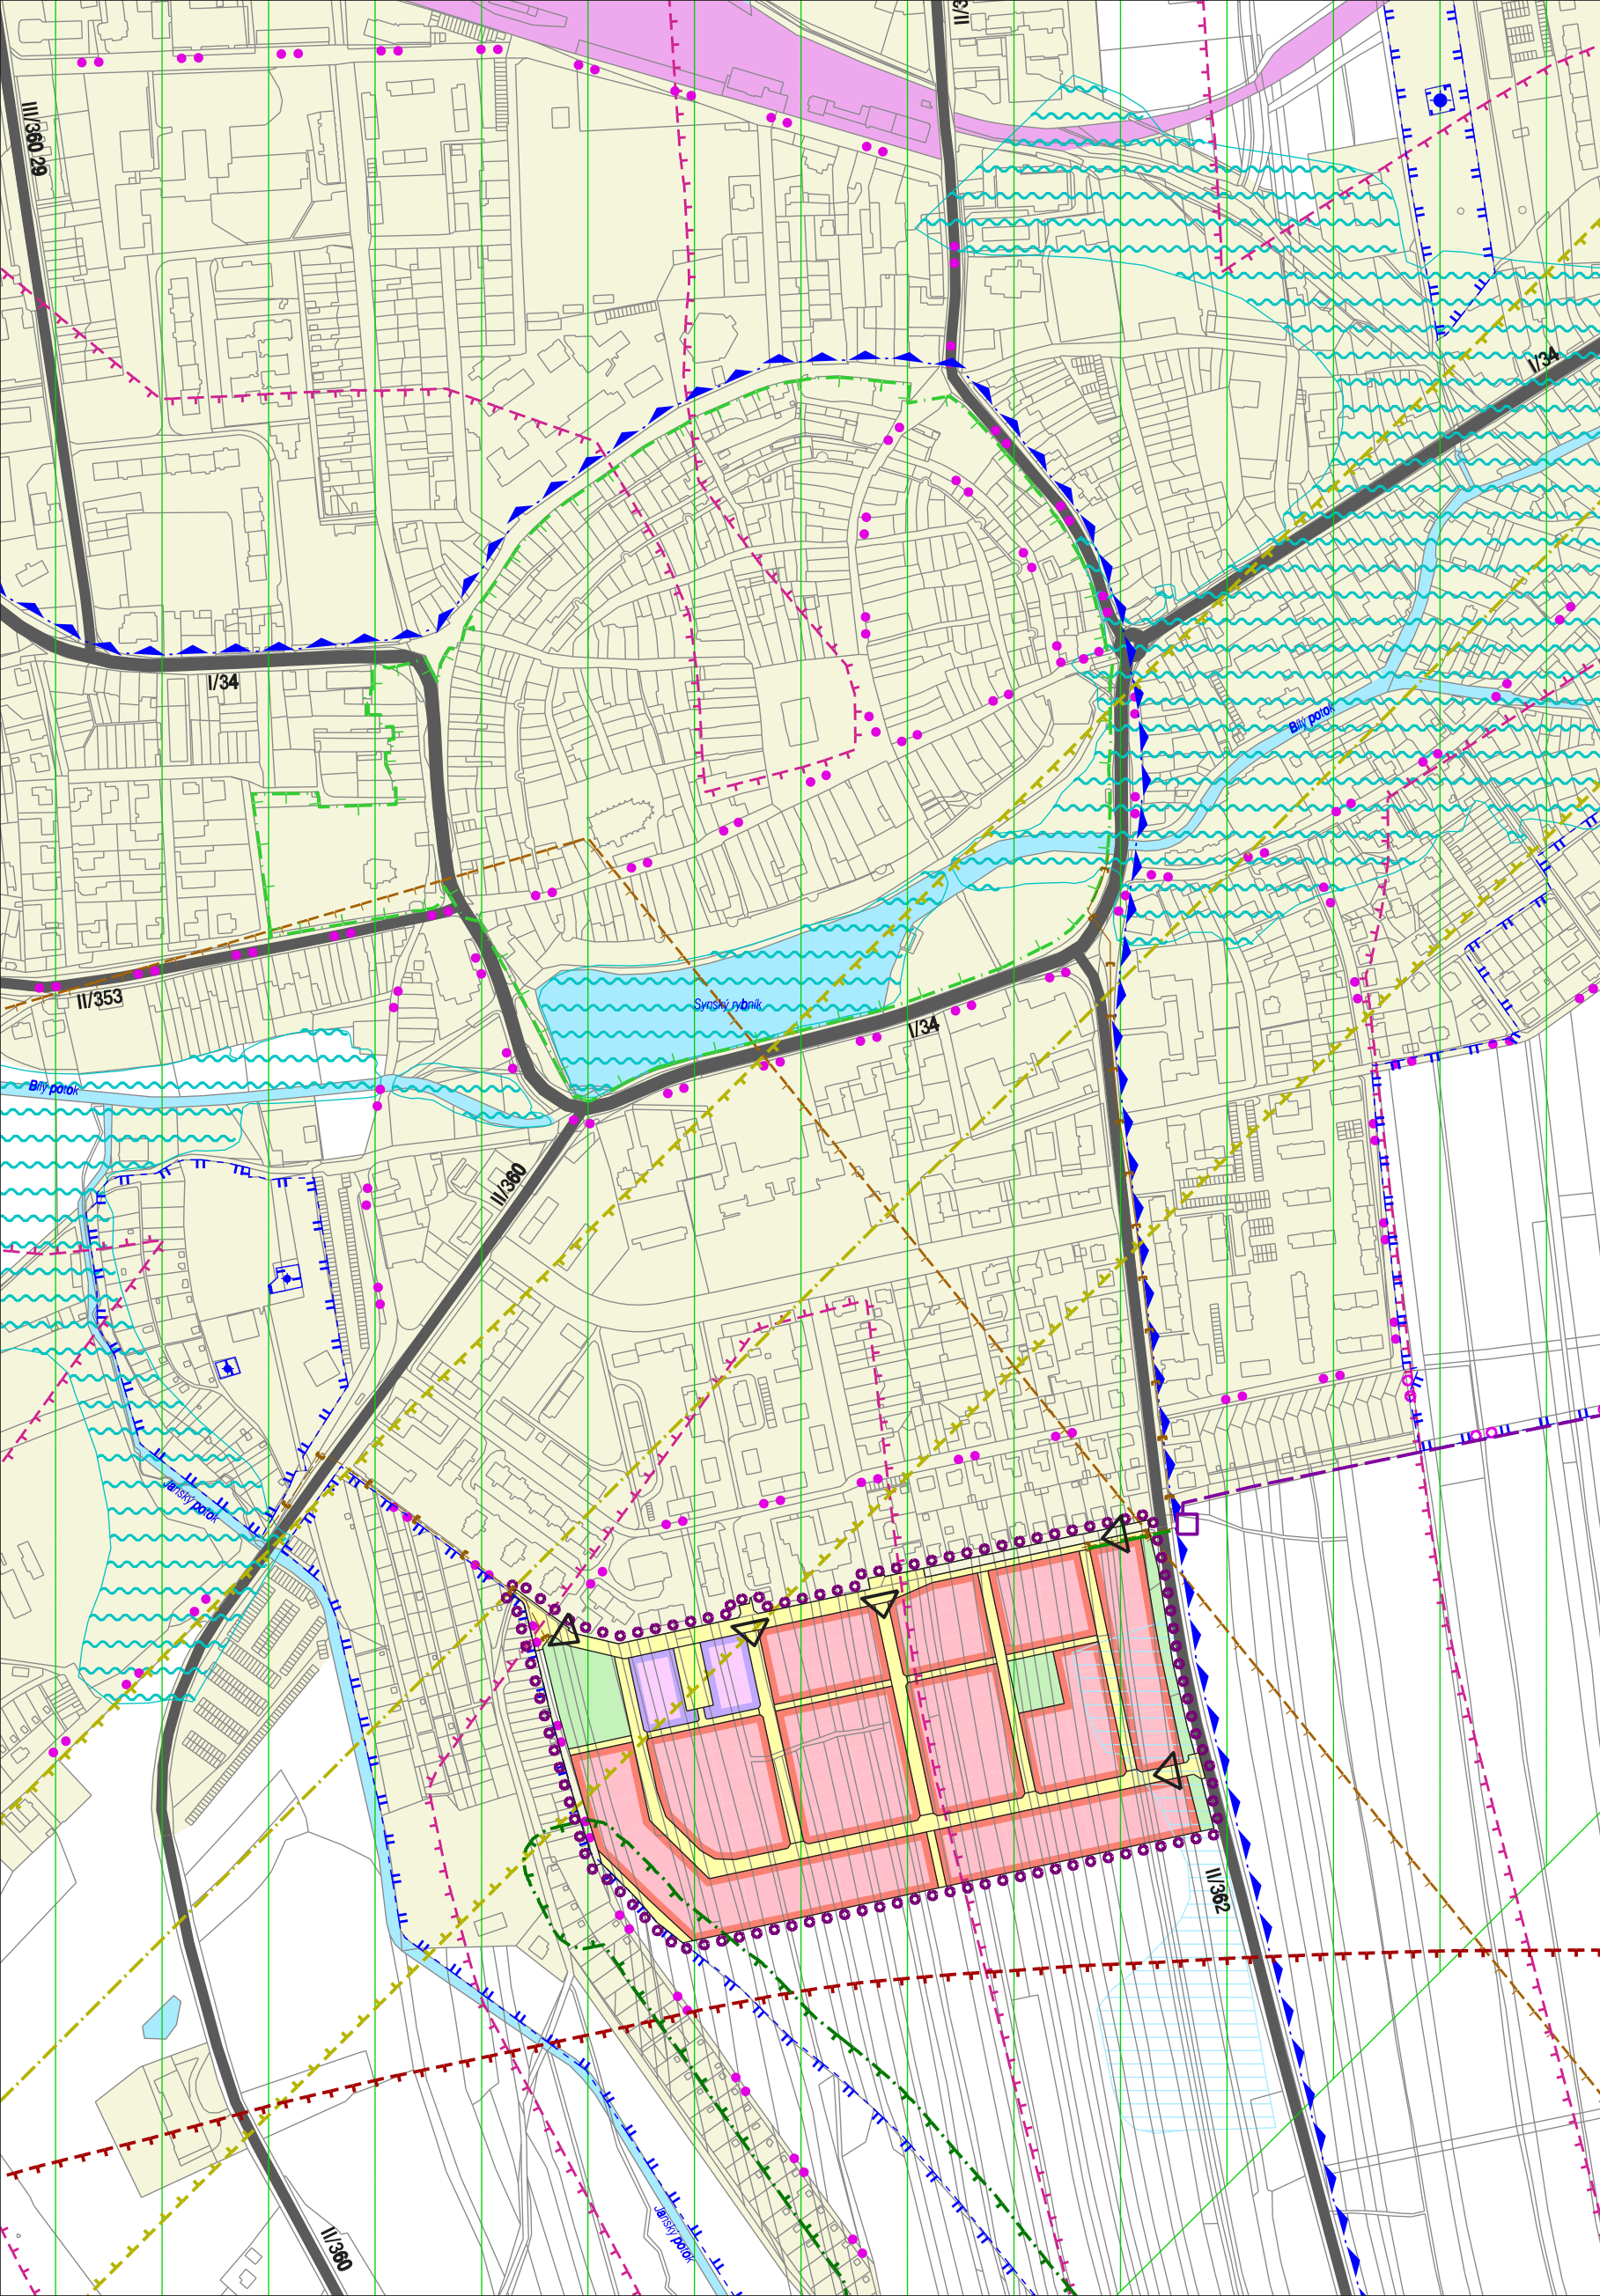

LEGENDA		
STAV	NÁVRH	
		zastavěné území
	●●●●●●●●	hranice řešeného území
	■	pozemky pro bydlení v bytových domech
	■	pozemky pro bydlení v rodinných domech
	■	pozemky pro veřejná prostranství
	■	pozemky pro sídelní zeleň
	▷	dopravní napojení řešeného území
	■	železnice
	—	silnice I., II. a III. třídy
	● ● ○ ○	cyklotrasy
	■	vodní plochy a toky
	■	záplavové území
	■	CHOPAV Východočeská křída
	■	ochranné pásmo vodního zdroje II. stupně
	■	dešťová kanalizace
	■	podzemní vedení VN
	■	zděná trafostanice
	■	podzemní vedení NN
	■	městská památková zóna
	■	pásmo 25 m od okraje lesa
	■	5. bezpečnostní pásmo Poličských strojren
	■	ochranné pásmo nadzemního komunikačního vedení
	■	komunikační vedení VUSS
	■	ochranné pásmo elektronického komunikačního zařízení
	■	bezleťová zóna - zakázaný prostor LK P7 Polička
	■	zóny havarijního plánování
	■	meliorace

ŠIRŠÍ VZTAHY



ÚZEMNÍ STUDIE POLIČKA - LOKALITA BEZRUČOVA		
EVIDENČNÍ ČÍSLO :	213 - 006 - 598	
ZHOTOVITEL :	URBANISTICKÉ STŘEDISKO BRNO, SPOL. S. R. O.	5
PROJEKTANTI :	ING. ARCH. V. CIZNEROVÁ, ING. ARCH. P. DUCHÁČEK, ING. P. VESELÝ, ING. J. HRNČIŘ	
POŘIZOVATEL :	MĚSTSKÝ ÚŘAD POLIČKA	
DATUM :	DUBEN 2014	MĚŘÍTKO : 1:5 000