

ÚZEMNÍ PLÁN TRPÍN

LIMITY VYUŽITÍ ÚZEMÍ	
	nemovitá kulturní památka
	území s archeologickými nálezmi kategorie II.
	přírodní památka
	přírodní rezervace
	ochranné pásmo přírodní památky
	významný krajinný prvek registrovaný
	památný strom
	ochranné sítňové pásmo
	letišťe Paččůvka - ochranné pásmo vzletového a přiblížovacího prostoru
	ochranné pásmo vodního zdroje I. stupně
	ochranné pásmo vodního zdroje II. stupně vnitřní
	ochranné pásmo vodního zdroje II. stupně vnější
	zranitelná oblast
	bezpečnostní pásmo VTL plynovodu
	ochranné pásmo nadzemního vedení el. energie zvn
	ochranné pásmo nadzemního vedení el. energie vn
	pásmo 50 m od okraje lesa
	mélčovice
	poddolanové území
	vzdušný prostor pro létání v malých a přízemních výškách (zahrnuje celé řešené území)
	ochranné pásmo přehledových systémů (OP RLP) letištního radiolokačního prostředí Paččůvka (zahrnuje celé řešené území)

HRANICE, IDENTIFIKACE	
	hranice řešeného území
	hranice katastrálních území
	hranice krajů
	zastavěné území k 28. 2. 2017
	rezerva
	hranice ploch s rozdílným způsobem využití
	Z1 zastavěné plochy
	P1 plochy přestavby
	K1 identifikace ploch změn v krajině
	R1 identifikace územních rezerv


URBAN. KONCEPCE + KONCEPCE USPOŘADÁNÍ KRAJINY PLOCHY S ROZDÍLNÝM ZPŮSOBEM VYUŽITÍ

STABILIZOVANÉ PLOCHY	PLOCHY ZMĚN	ÚZEMNÍ REZERVY	HRANICE PLOCH S ROZDÍLNÝM ZPŮSOBEM VYUŽITÍ
PLOCHY SMÍŠENÉ OBYTNÉ			
			BYDLENÍ - SMÍŠENÉ OBYTNÉ
PLOCHY REKREACE			
			REKREACE RODINNÁ
PLOCHY OBČANSKÉHO VYBAVENÍ			
			OBČANSKÉ VYBAVENÍ VEŘEJNÉ
			OBČANSKÉ VYBAVENÍ KOMERČNÍ
			SPORT
PLOCHY VEŘEJNÝCH PROSTRANSTVÍ			
PLOCHY SÍDELNÍ ZELENÉ			
			VEŘEJNÁ ZELEN
			ZELEN SOUKROMÁ A VYHRAZENÁ
			ZELEN OCHRANNA A IZOLAČNÍ
PLOCHY SMÍŠENÉ VÝROBNÍ			
PLOCHY VÝROBY A SKLADOVÁNÍ			
			ZEMĚLSKÁ VÝROBA
PLOCHY DOPRAVNÍ INFRASTRUKTURY			
			SILNIČNÍ DOPRAVA
			ÚČELOVÉ KOMUNIKACE, STEZKY PRO PĚŠÁKY A CYKLISTY
PLOCHY TECHNICKÉ INFRASTRUKTURY			
PLOCHY VODNÍ A VODOHOSPODÁRSKÉ			
PLOCHY PŘÍRODNÍ			
PLOCHY ZEMĚLÉSKÉ			
PLOCHY LESNÍ			
PLOCHY SMÍŠENÉ NEZASTAVĚNÉHO ÚZEMÍ			
			PLOCHY SNÚ - KRAJINNÁ ZELEN
			PLOCHY SNÚ - ZEMĚLÉSKÉ

STAV	NÁVRH	OPIS
		území zásadního významu pro ochranu hodnot
		architektonicky cenné stavby
		stavební dominanty
		objekty přispívající k identitě území
		významné vyhlídkové body
		významné plochy sídelní zeleně
		významná solitérní zeleň
		přírodní památka okolo veřejného pohřebiště
OCHRANA ZDRAVÝCH ŽIVOTNÍCH PODMÍNEK A ŽP		
		pásmo ochrany prostředí kolem ČOV

STAV	NÁVRH	OPIS
		silnice III. třídy
		cyklistické trasy
		autobusová zastávka
		lozochrony dostupnosti
		parkoviště / řadové garáže
KONCEPCE TECHNICKÉ INFRASTRUKTURY		
		koridory pro technickou infrastrukturu / identifikace
		vodovodní řady hlavní / místní / družstva
		vodní zdroj / čerpací stanice / vodojem
		ČOV / čerpací stanice
		dešťová kanalizace
		splásková kanalizace
		kanalizační výtlak
		zatrubněný tok
		regulační stanice
		VTL plynovod do 40 barů
		STL plynovod
		nadzemní vedení zvn 400 kV
		nadzemní vedení vn / trafostanice
		elektronické komunikační vedení
KONCEPCE OCHRANY PŘED EROZÍ A POVODNĚMI		
		plochy pro protierozní opatření / identifikace
VEŘEJNÉ PROSPĚŠNÉ STAVBY		
		veřejně prospěšné stavby
		veřejně prospěšné opatření
UZEMNÍ SYSTÉM EKOLOGICKÉ STABILITY		
		regionální biocentrum
		lokální biocentrum
		lokální biokoridor

STAV	NÁVRH	OPIS
		území zásadního významu pro ochranu hodnot
		architektonicky cenné stavby
		stavební dominanty
		objekty přispívající k identitě území
		významné vyhlídkové body
		významné plochy sídelní zeleně
		významná solitérní zeleň
		přírodní památka okolo veřejného pohřebiště
OCHRANA ZDRAVÝCH ŽIVOTNÍCH PODMÍNEK A ŽP		
		pásmo ochrany prostředí kolem ČOV

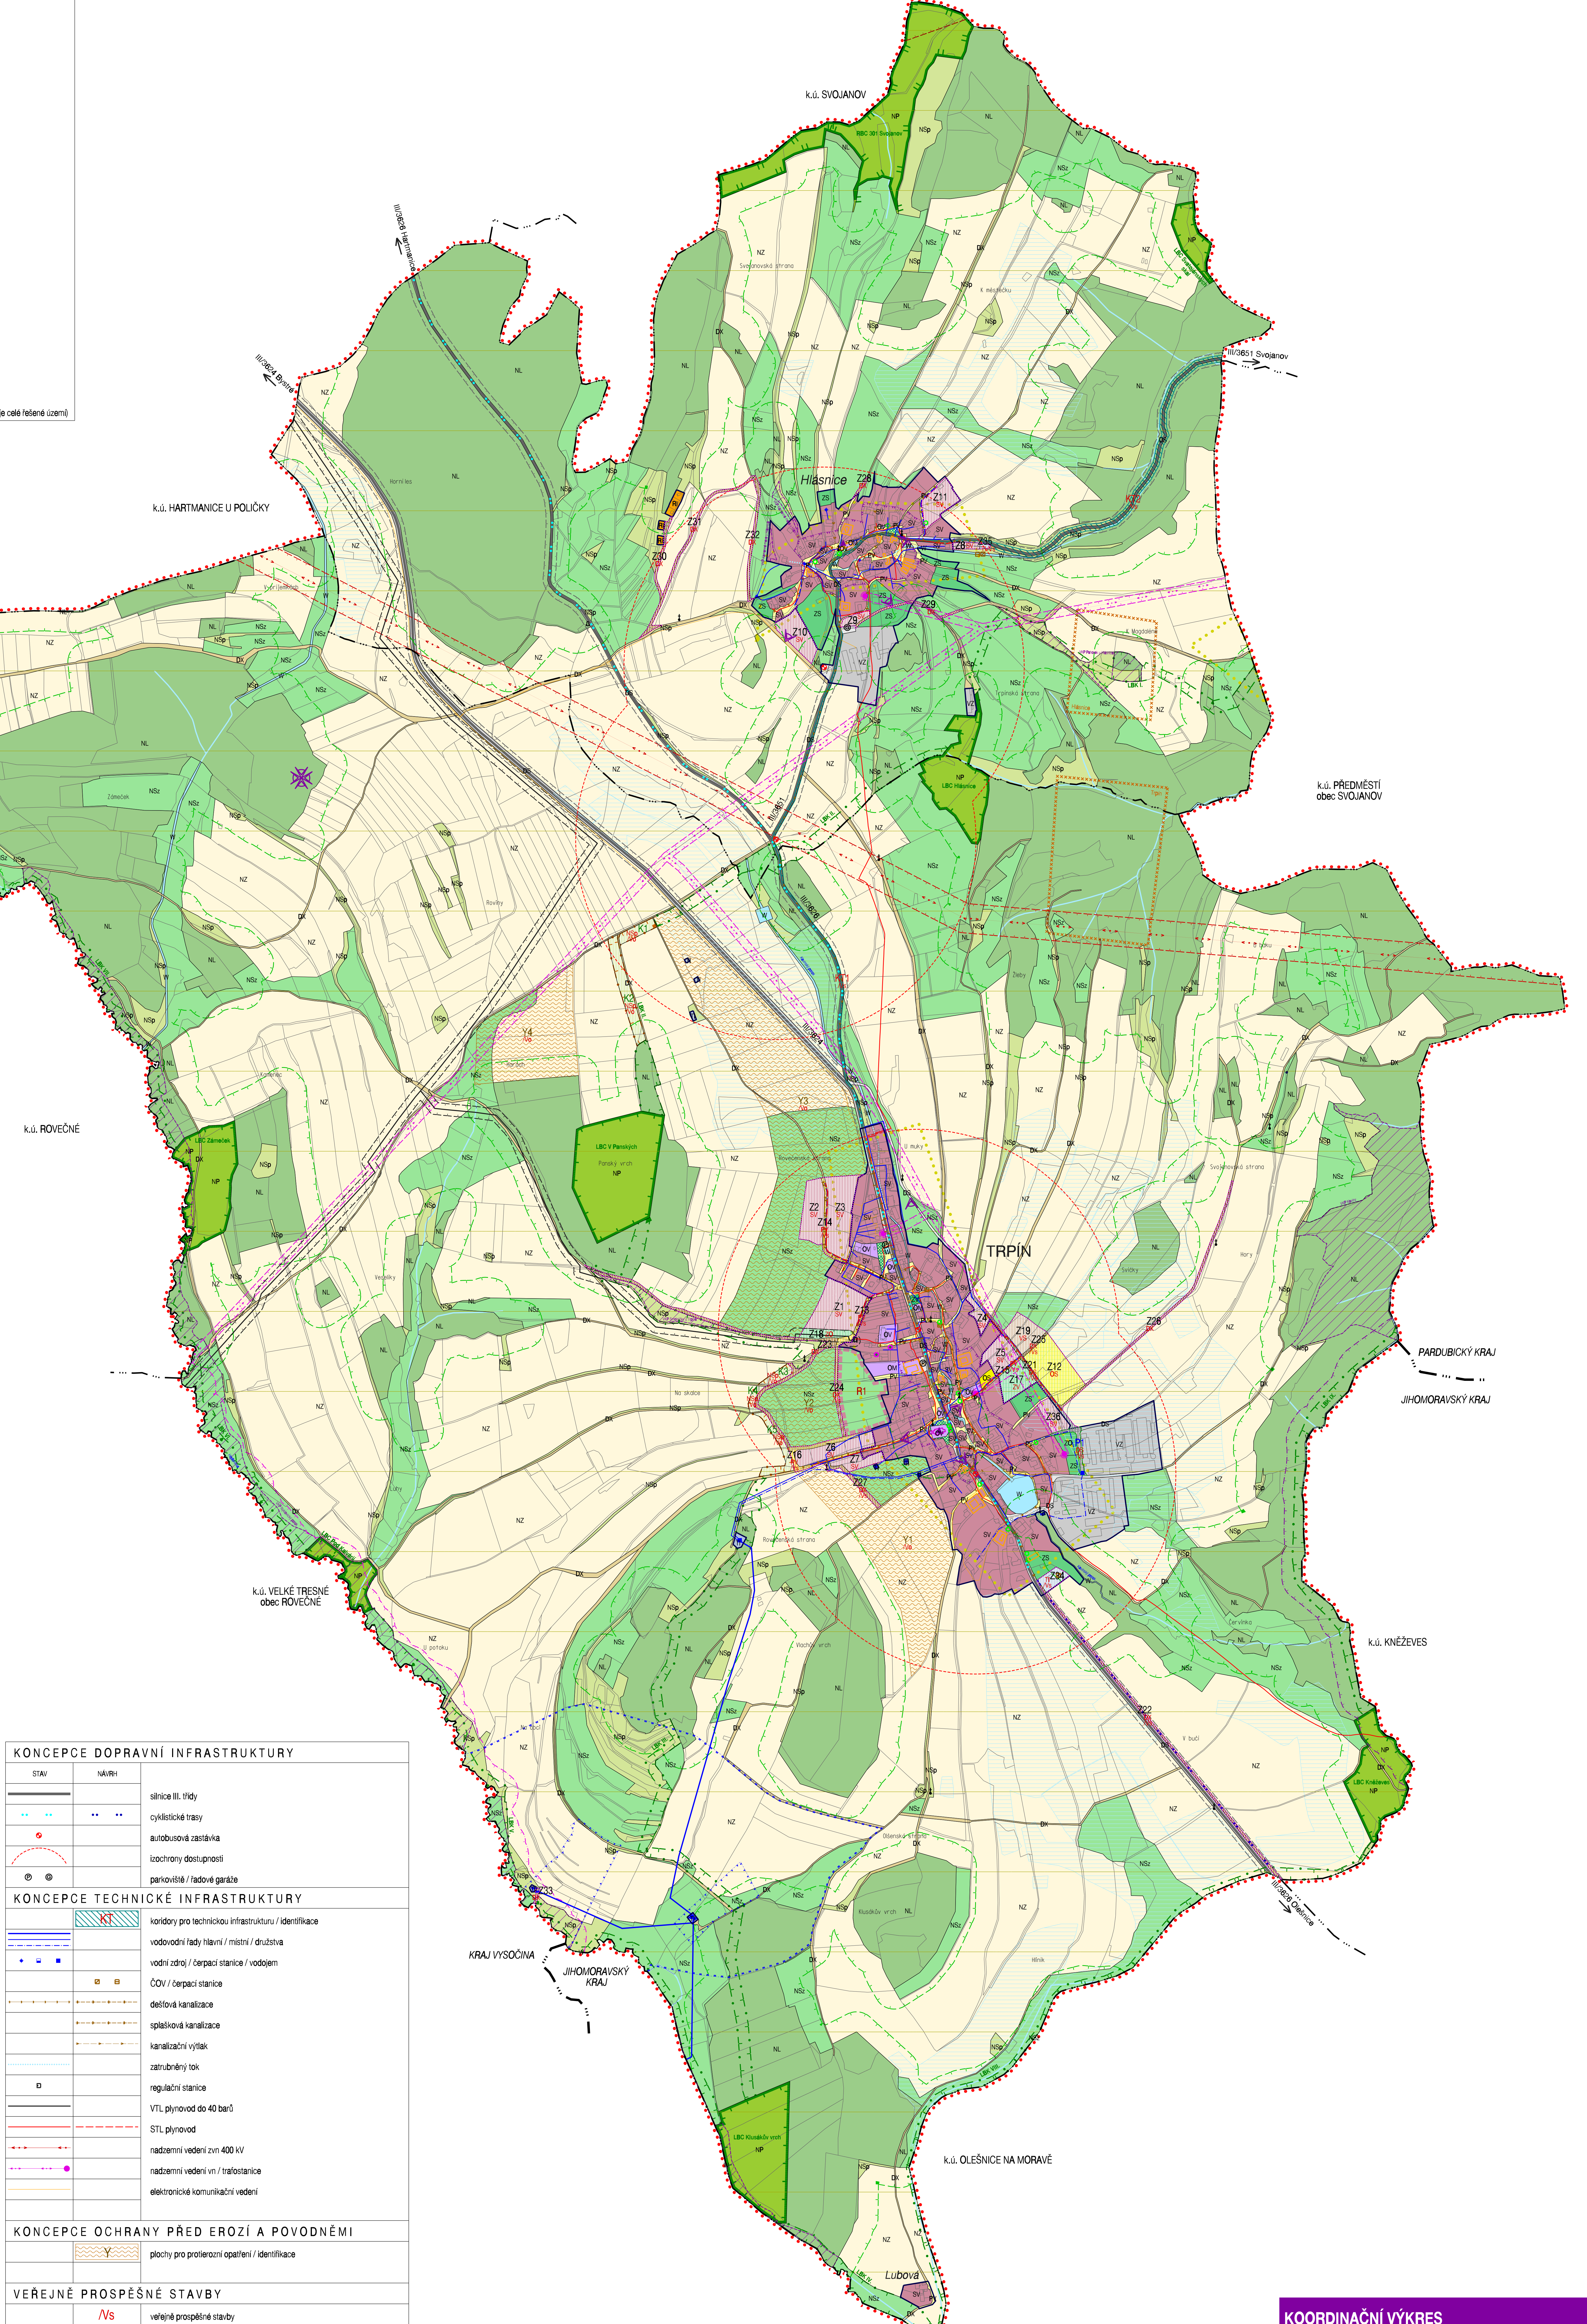

KOORDINAČNÍ VÝKRES	
UZEMNÍ PLÁN TRPÍN	218-006-131
ZHOTOVITEL:	URBANISTICKÉ STŘEDISKO BRNO, SPOL. S R. O.
PROJEKTANT:	MGR. ALOJZ K. ČERNÝ, ING. ALOJZ P. BUCHÁČEK, ING. P. ŠESTÝ, MGR. A. KROPEC, MGR. J. HRNČEK
POŘIZOVATEL:	MĚSTSKÝ ÚŘAD PŮLČKA
MĚŘÍTKO:	1:3000
DATA:	SRPEN 2018

