
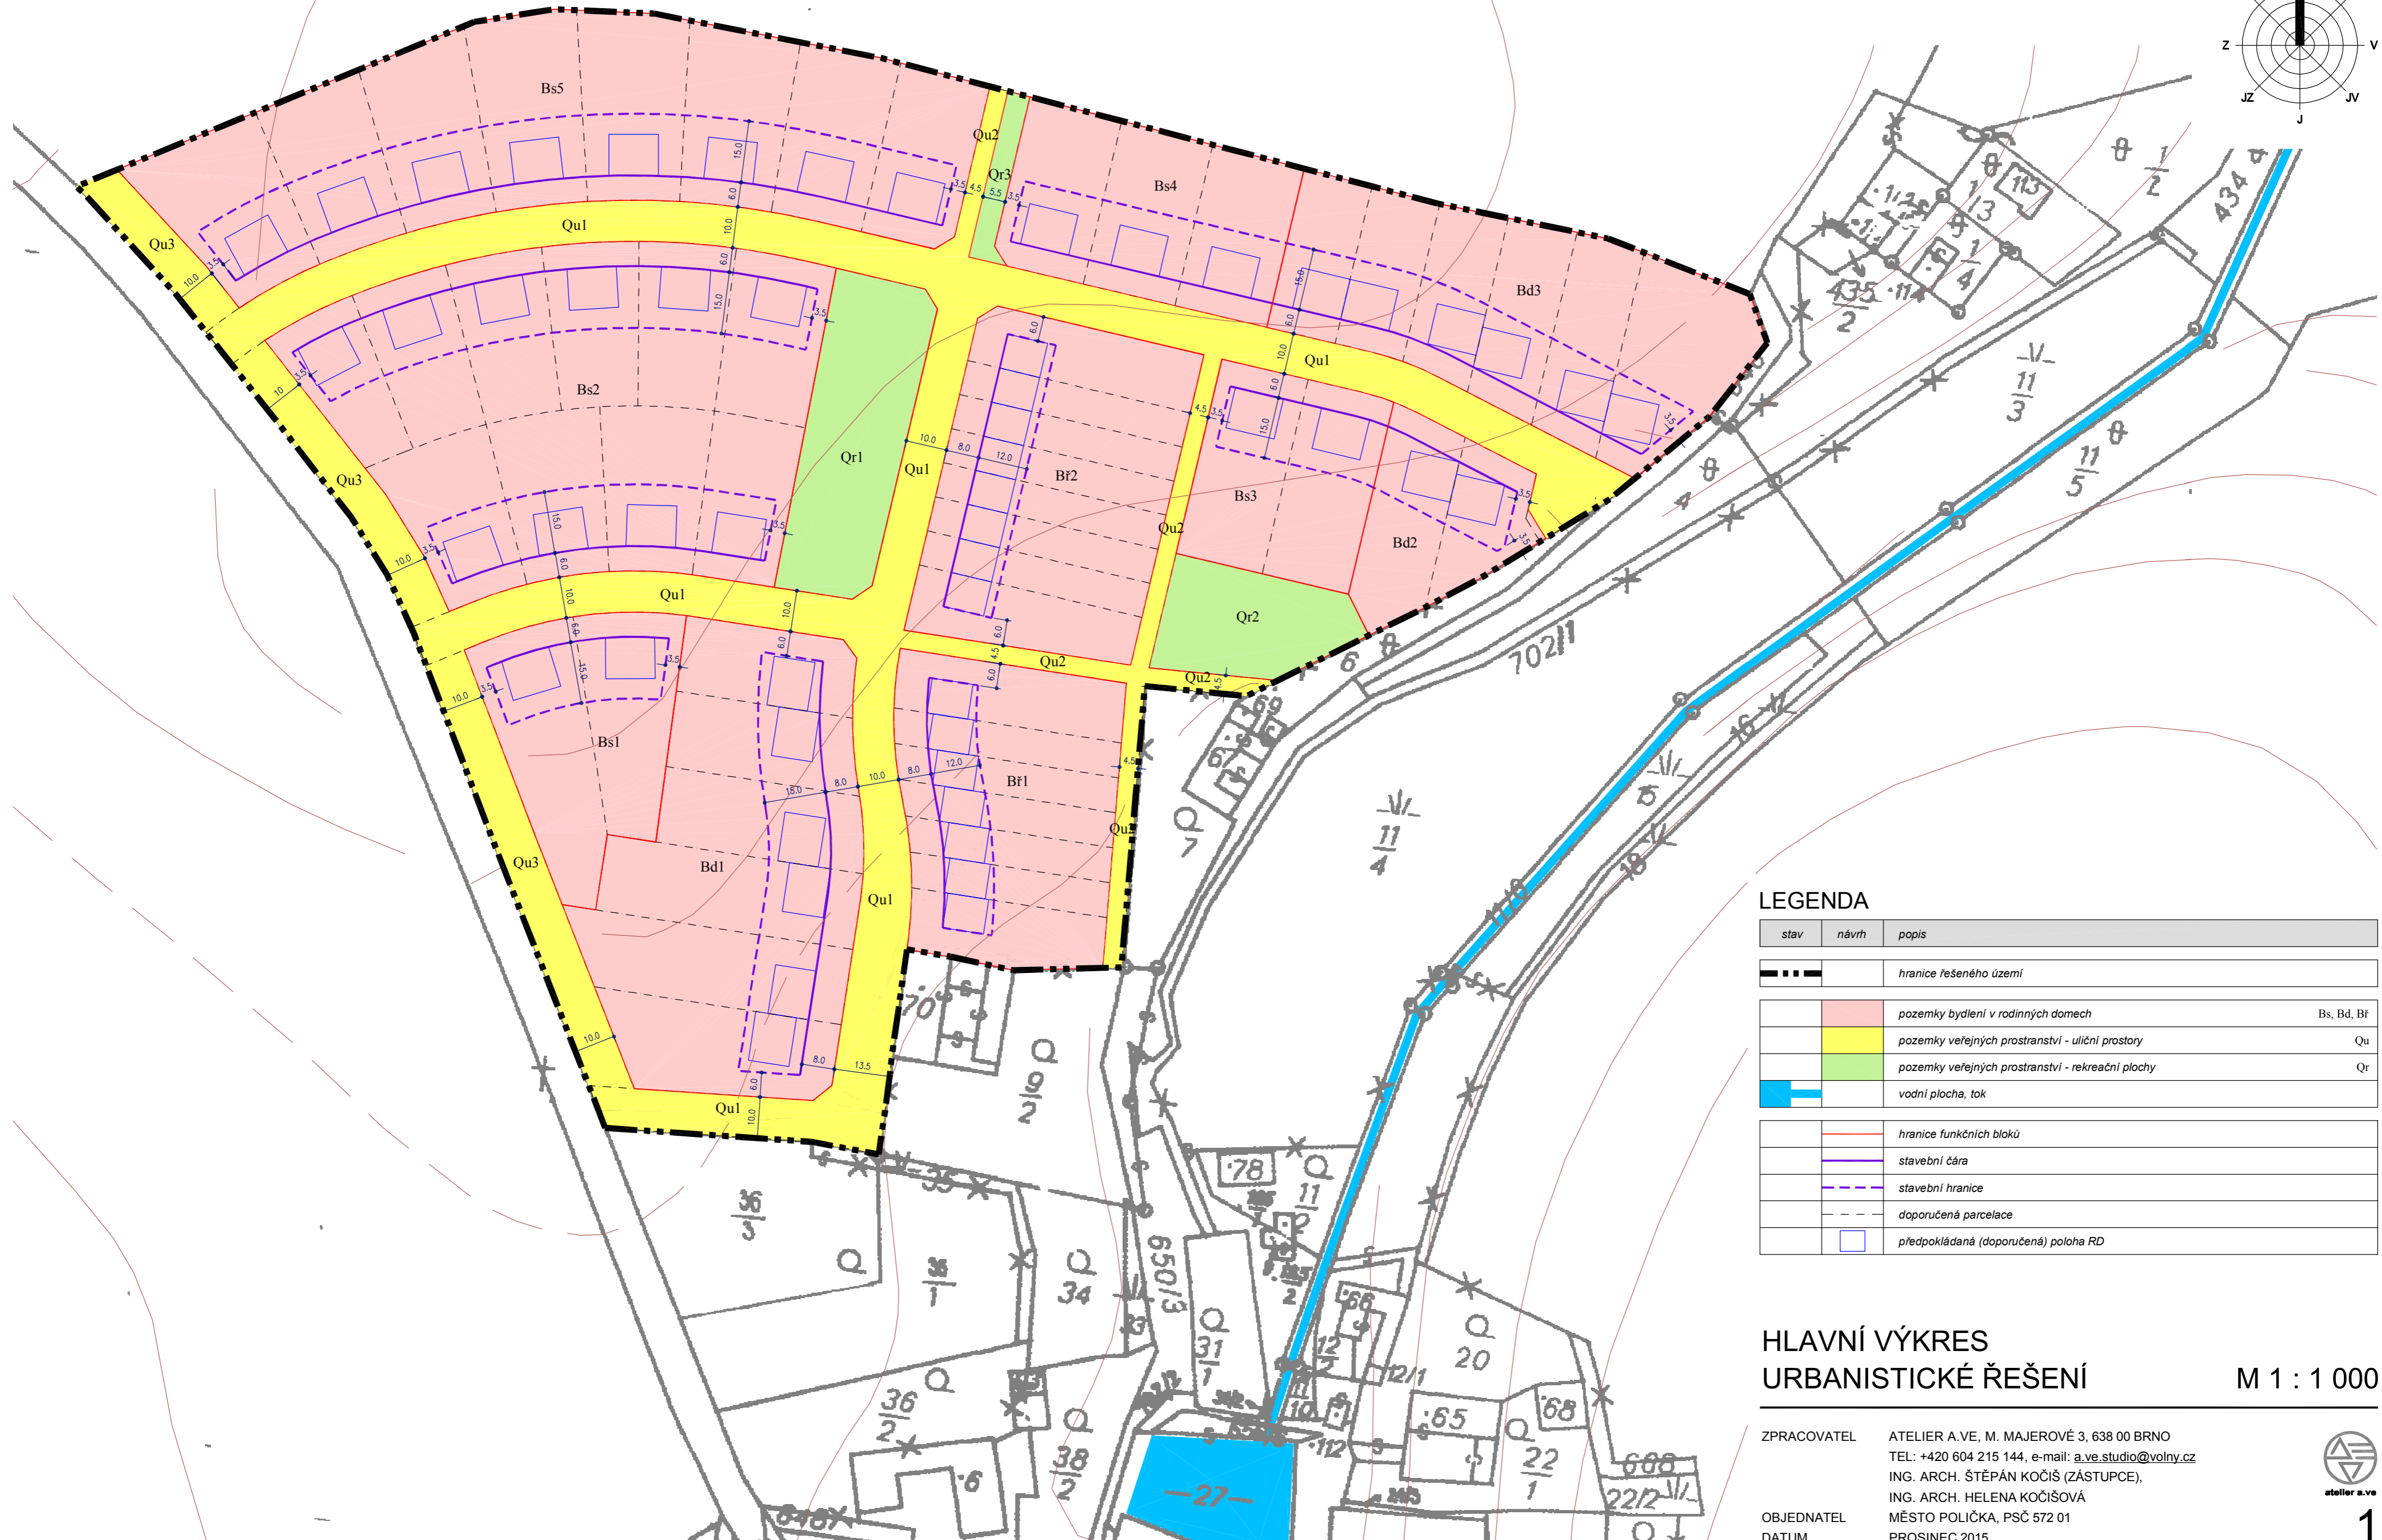


# ÚZEMNÍ STUDIE POLIČKA

lokality Modřec - sever

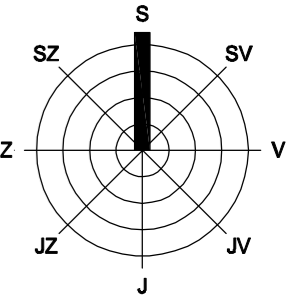

## LEGENDA

stav	návrh	popis
— · — · —		hranice řešeného území
	■	pozemky bydlení v rodinných domech
	■	pozemky veřejných prostranství - uliční prostory
	■	pozemky veřejných prostranství - rekreační plochy
	■	vodní plocha, tok
	—	hranice funkčních bloků
	—	stavební čára
	- - -	stavební hranice
	- - -	doporučená parcelace
	□	předpokládaná (doporučená) poloha RD

## HLAVNÍ VÝKRES URBANISTICKÉ ŘEŠENÍ

M 1 : 1 000

ZPRACOVATEL ATELIER A.V.E., M. MAJEROVÉ 3, 638 00 BRNO  
 TEL: +420 604 215 144, e-mail: a\_ve.studio@volny.cz  
 ING. ARCH. ŠTĚPÁN KOČIŠ (ZÁSTUPCE),  
 ING. ARCH. HELENA KOČIŠOVÁ  
 OBJEDNATEL MĚSTO POLIČKA, PSČ 572 01  
 DATUM PROSINEC 2015

