

# Územní plán Pomezí právní stav po vydání Změny č.1 a úplné znění po vydání Změny č. 2

Ve Změně č. 2 nebyla měněna grafická část ÚP.

Územní plán Pomezí - úplné znění po vydání Změny č. 2  
KOORDINAČNÍ VÝKRES 1b

Projektant:	REGIO, projektový ateliér s.r.o.		
Autorský kolektiv:	Ing. arch. Jana Šejvlová, RNDr. Lukáš Zemánek, Ph.D., Pavel Kupka, Ing. Zlata Macháčová, Jan Harčarik		
Objednatel:	Obec Pomezí	Územní plán - nabytí účinnosti	15. 2. 2013
Měřítko:	1 : 10 000	Změna č. 2 - nabytí účinnosti	13. 9. 2019



ZÁZNAM O ÚČINNOSTI úplného znění Územního plánu Pomezí	
Spisová značka, která vyjadřuje právní stav ÚP:	Zastupitelstvo obce Pomezí
Průběžná číslo pozemkové změny ÚP:	2
Datum nabytí účinnosti pozemkové změny ÚP:	13. 9. 2019
Příjemce:	Město Ústí nad Labem, odbor územního plánování, územní a prostorového plánování - úsek územního plánování a územní studie Pardubice nám. 100, 572 01 Písečná
Opisovatel územní studie nebo pozemkové změny a příjmatele:	Ing. Monika Veselá
Podpis:	veřejně odeslaný a ověřený podpisem příjmatele a žadatele územní studie - územní studie
Průběh:	
Průběh:	

## LEGENDA:

STAV PLOCHY	NÁZEV PLOCHY	ÚZEMNÍ PŘEZÍVKA	HRANICE ÚZEMNÍCH JEDNOTEK
STABILIZOVANÉ			Hranice řešeného území
			Hranice zastavěného území k 13. 1. 2017
			Hranice zastavěných (Z) ploch a ploch přestavby (P)

PLOCHY S ROZDÍLNÝM ZPŮSOBEM VYUŽITÍ ÚZEMÍ	
BV	Plochy bydlení - v rodinných domech - venkovské
OV	Plochy občanského vybavení - veřejná infrastruktura
OM	Plochy občanského vybavení - komerční zařízení malá a střední
OS	Plochy občanského vybavení - tělovýchovná a sportovní zařízení
OH	Plochy občanského vybavení - hřbitovny
RI	Plochy rekreace - plochy staveb pro rodinnou rekreaci
X	Plochy specifické
TI	Plochy technické infrastruktury - inženýrské sítě
	Plochy technické infrastruktury - stavby a zařízení pro nakládání s odpady
VL	Plochy výroby a skladování - lehký průmysl
VZ	Plochy výroby a skladování - zemědělská výroba
VX	Plochy výroby a skladování - zemědělská malovýroba
ZS	Plochy zeleně - ochranná a izolační
ZP	Plochy zeleně - soukromá a vyhrazená
ZV	Plochy zeleně - přírodního charakteru
PV	Plochy veřejných prostranství - veřejná zeleň
DS	Plochy dopravní infrastruktury - silniční
DZ	Plochy dopravní infrastruktury - železniční
W	Plochy vodní a vodohospodářské
NP	Plochy přírodní
NZ	Plochy zemědělské
NL	Plochy lesní
NSpz	Plochy smíšené nezastavěného území - přírodní, zemědělské
NSz	Plochy smíšené nezastavěného území - zemědělské, ochranné
	Poldr
	Úprava koryta Bílého potoka

TECHNICKÁ INFRASTRUKTURA	
	Vrchní vedení VN
	Vrchní vedení VVN 110 kV
	Trafostanice
	Vodovod
	Vodojem, čerpací stanice, automatická tlaková stanice
	Vodní zdroj
	Kanalizace
	Přečerpávací stanice
	Komunikační vedení
	Radioreléová trasa
	Telekomunikační zařízení
	STL plynovod

VEŘEJNÉ PROSPĚŠNÉ STAVBY A OPATŘENÍ	
WD1	Dopravní infrastruktura - přeložka silnice I/34 (koridor Z14)
WT1	Technická infrastruktura - elektrické vedení 2x 110 kV (koridor KT1)
WU1	Prvek USES - nadregionální biokoridor K83
WU2	Prvek USES - nadregionální biokoridor RBK 884B
WK1 - WK5	VPO ke snižování ohrožení v území povodněmi - poldr
WK6	VPO ke snižování ohrožení v území povodněmi - úprava koryta Bílého potoka


LIMITY VYUŽITÍ ÚZEMÍ, OCHRANA HODNOT ÚZEMÍ	
	Ochranné pásmo nadregionálního biokoridoru
	Nadregionální biokoridor
	Regionální biocentrum
	Regionální biokoridor
	Lokální biocentrum
	Lokální biokoridor
	Interakční prvky
	Lesy zvláštního určení
	Plochy PUPFL
	Pásmo 50 m od hranice PUPFL
	Ochranné pásmo silnic
	Ochranné pásmo železnic
	Ochranné pásmo letiště Polička
	Ochranné pásmo nadzemního, resp. podzemního komunikačního vedení
	Ochranné pásmo komunikačního zařízení
	Ochranné pásmo elektroodvodů
	Koridor pro nadzemní vedení VN a VVN (2x 110 kV)
	Objekt důležitý pro obranu státu
	Ochranné pásmo vojenského objektu Květná
	Bezpečnostní pásmo Poličských strojren a.s.
	Bezpečnostní pásmo vojenského skladu
	Ochranné pásmo vodního zdroje I. stupně
	Ochranné pásmo vodního zdroje II. stupně
	Záplavové území Q100
	Aktivní zóna záplavového území
	Dálkový migrační koridor

HODNOTY ÚZEMÍ	
	Kulturní památka (dle Ústředního seznamu kulturních památek ČR)
	Památkový význam
	Výhledový bod
	Značená turistická trasa
	Značená cyklotrasa
	Investice do půdy (mellorace)
	Hlavní odvodňovací zařízení / výúst drenáží

Celé řešené území se nachází v ochranném pásmu přehledových systémů (OP RLP), CHOPAV Východočeská křída a je zranitelnou oblastí.

Územní plán Pomezí - právní stav po vydání Změny č.1  
KOORDINAČNÍ VÝKRES 1b

Projektant:	REGIO, projektový ateliér s.r.o.		
Autorský kolektiv:	Ing. arch. Jana Šejvlová, RNDr. Lukáš Zemánek, Ph.D., Pavel Kupka, Ing. Zlata Macháčová, Lucie Hostáková, Jan Harčarik, Ing. Martin Šejvl		
Objednatel:	Obec Pomezí	Územní plán - nabytí účinnosti	15. 2. 2013
Měřítko:	1 : 10 000	Změna č.1 - nabytí účinnosti	9. 12. 2017

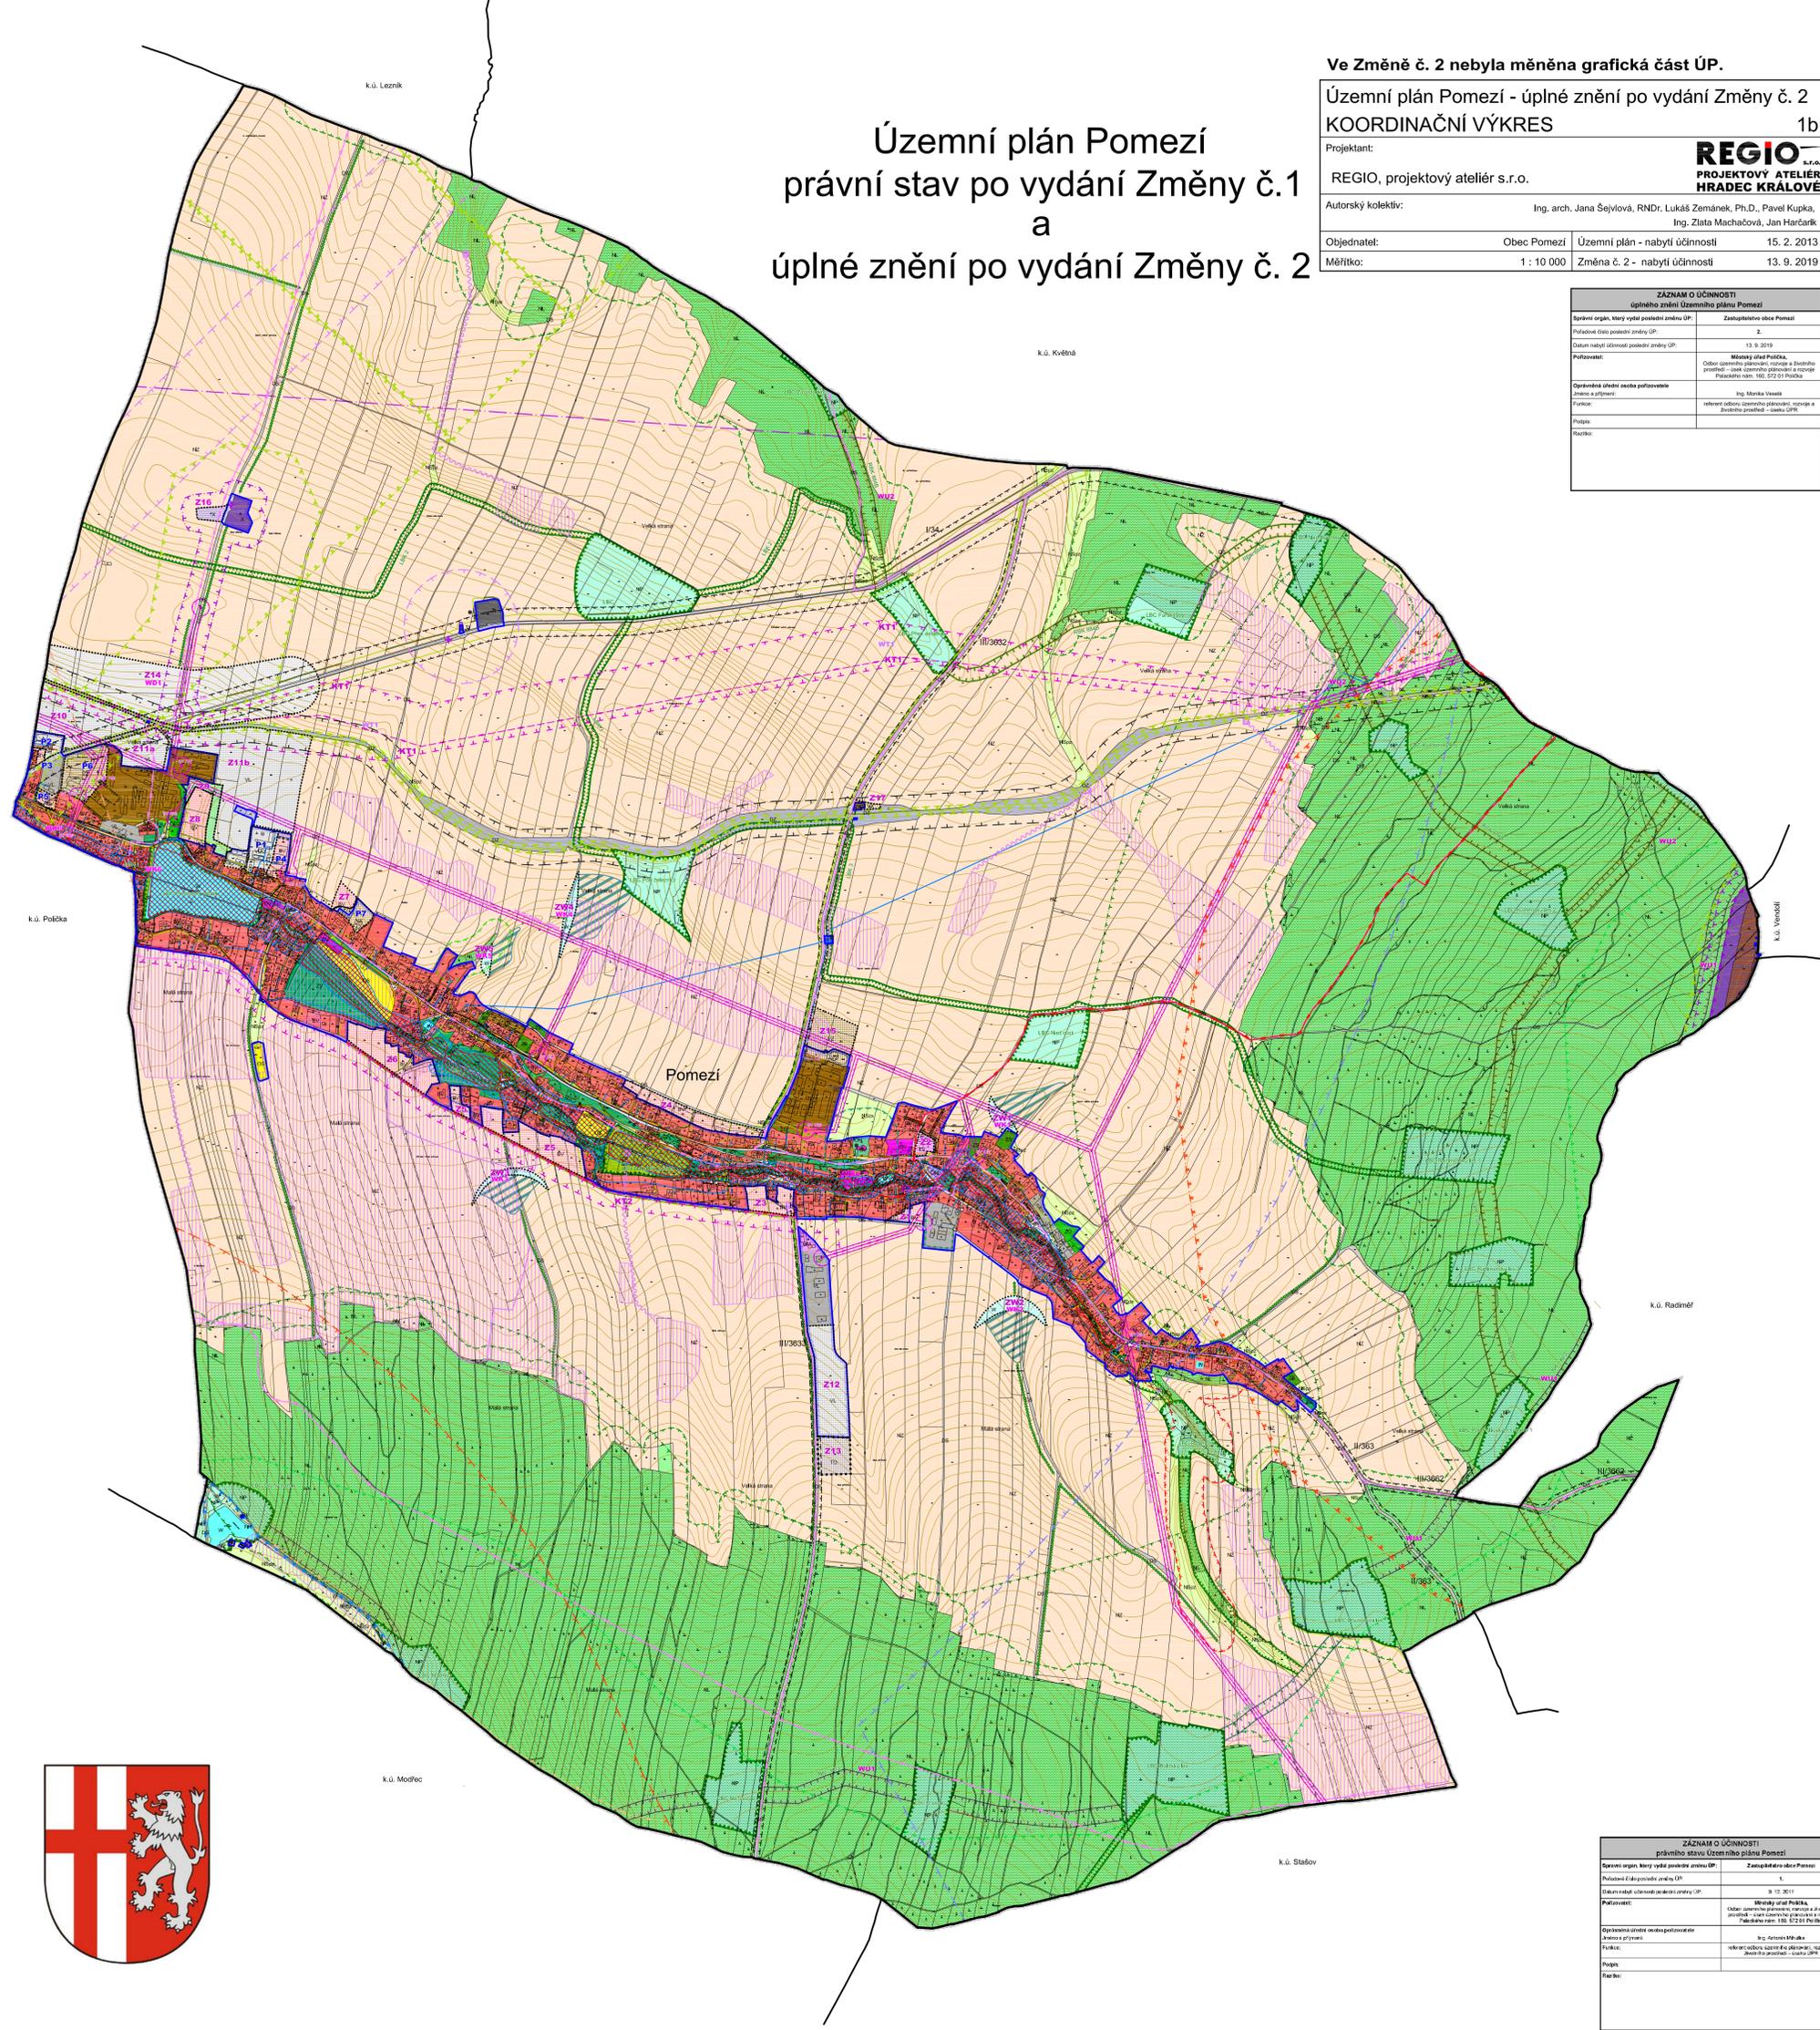

ZÁZNAM O ÚČINNOSTI právního stavu Územního plánu Pomezí	
Spisová značka, která vyjadřuje právní stav ÚP:	Zastupitelstvo obce Pomezí
Průběžná číslo pozemkové změny ÚP:	1
Datum nabytí účinnosti pozemkové změny ÚP:	9. 12. 2017
Příjemce:	Město Ústí nad Labem, odbor územního plánování, územní a prostorového plánování - úsek územního plánování a územní studie Pardubice nám. 100, 572 01 Písečná
Opisovatel územní studie nebo pozemkové změny a příjmatele:	Ing. Petr Štěpánek
Podpis:	veřejně odeslaný a ověřený podpisem příjmatele a žadatele územní studie - územní studie
Průběh:	
Průběh:	