



ÚZEMNÍ PLÁN BYSTRÉ

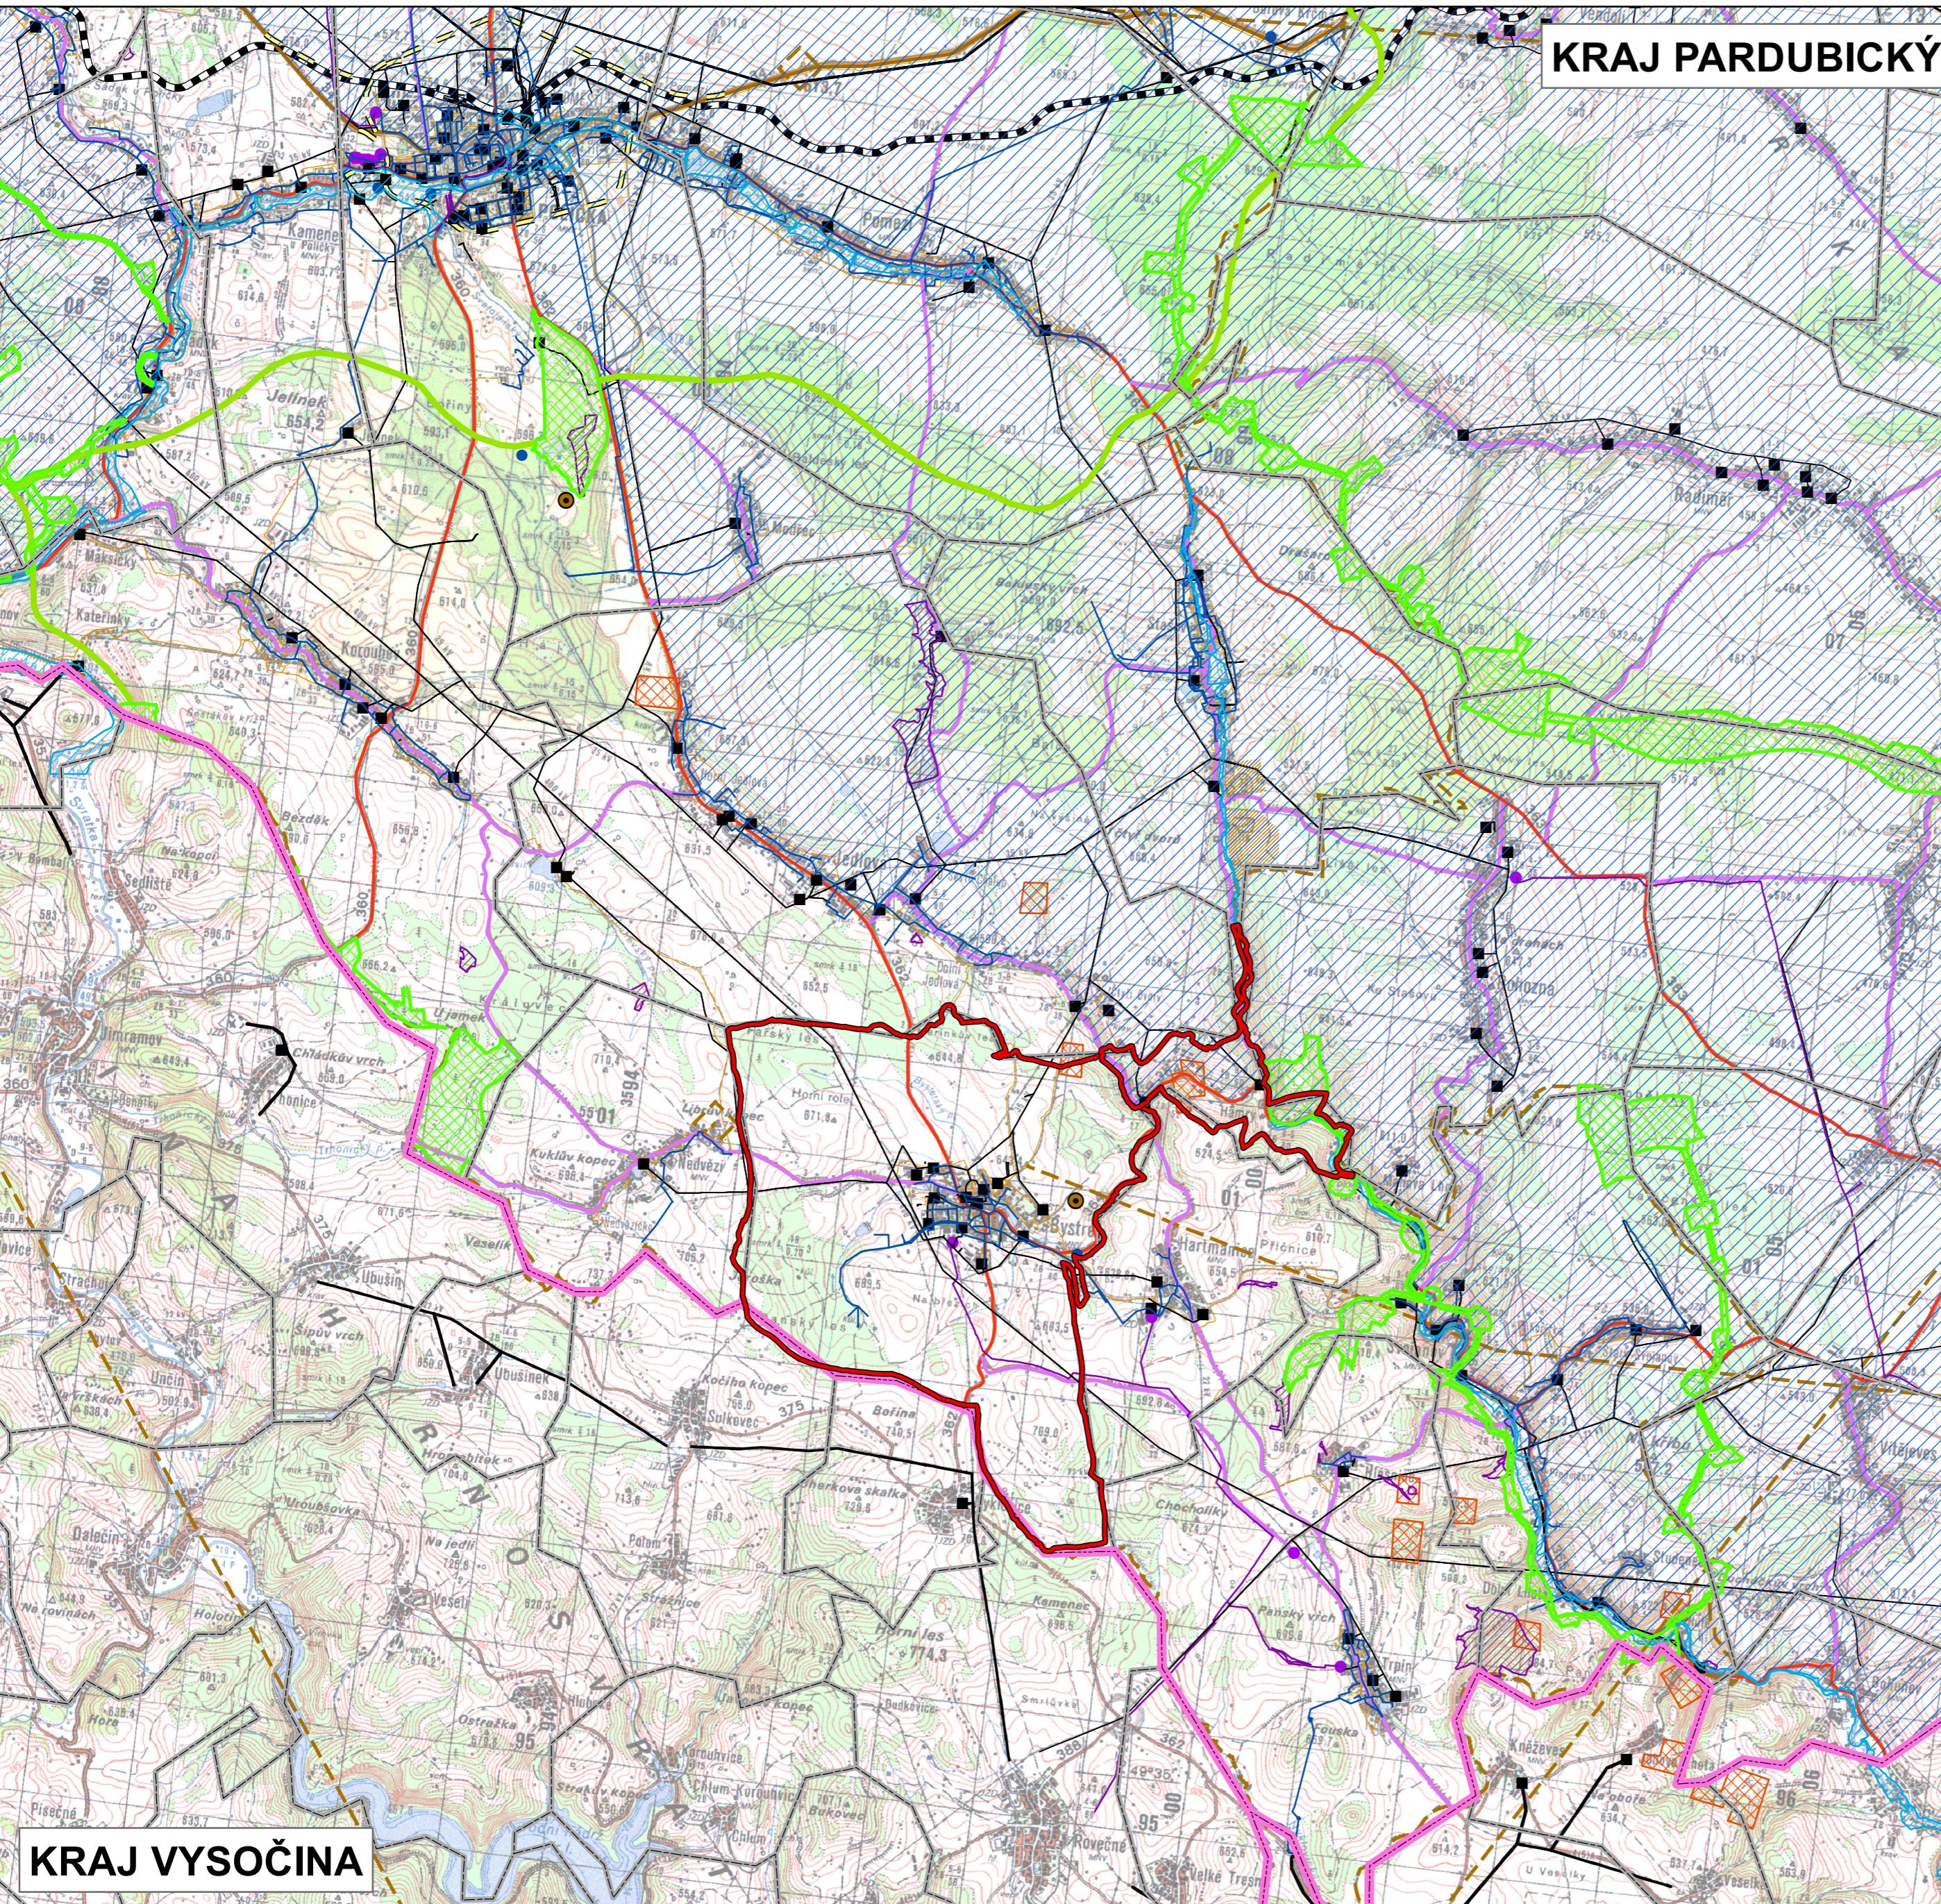

Legenda

- HRANICE ŘEŠENÉHO ÚZEMÍ
- HRANICE KRAJÚ
- HRANICE OBCÍ
- HRANICE KATASTRÁLNÍCH ÚZEMÍ
- LOKÁLNÍ BIOCENTRUM
- REGIONÁLNÍ BIOCENTRUM
- NADREGIONÁLNÍ BIOCENTRUM
- REGIONÁLNÍ BIOKORIDOR
- ZÁPLAVOVÉ ÚZEMÍ STANOVENÉ
- CHRÁNĚNÁ OBLAST PŘIROZENÉ AKUMULACE VOD
- VÝZNAMNÉ KRAJINNÉ PRVKY REGISTROVANÉ
- REGISTROVANÉ SKLÁDKY
- PODDOLOVANÉ ÚZEMÍ
- DOBÝVACÍ PROSTOR
- VODOVODNÍ ŘAD
- ČISTÍRNA ODPADNÍCH VOD
- ELEKTRO VEDEŇ
- ELEKTRICKÁ ROZVODNA
- PLYNOVOD
- REGULAČNÍ STANICE VYSOKOTLAKÉHO PLYNOVODU
- ZÁMĚRY V DOPRAVĚ
- KOMUNIKACE 1. TŘÍDY
- KOMUNIKACE 2. TŘÍDY
- KOMUNIKACE 3. TŘÍDY
- ŽELEZNICE
- LETIŠTĚ
- RADIORELEOVÁ TRASA
- TELEKOMUNIKAČNÍ VEDEŇ

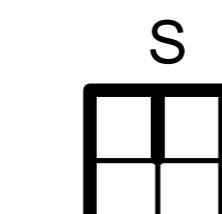

ÚZEMNÍ PLÁN BYSTRÉ

OBJEDNATEL: MĚSTO BYSTRÉ
IČO: 00275697

ZHOTOVITEL: AUTORSKÉ SDRUŽENÍ
SAMOHRD - BUCHAR
GOČÁROVA 846, HRADEC KRÁLOVÉ

PROJEKTANTI: ING. MARTIN SAMOHRD
ING. ARCH. JAN BUCHAR
ING. PAVEL MUSIOL
ING. JAROSLAV ŽENÍŠEK
ING. MIROSLAV JÁGR
EVA KOZOVÁ

DATUM: LEDEN 2016

MĚŘÍTKO: 1:50 000

VÝKRES ŠIRŠÍCH VZTAHŮ

PŘÍLOHA: D.3