POLIČKA - ÚZEMNÍ PLÁN

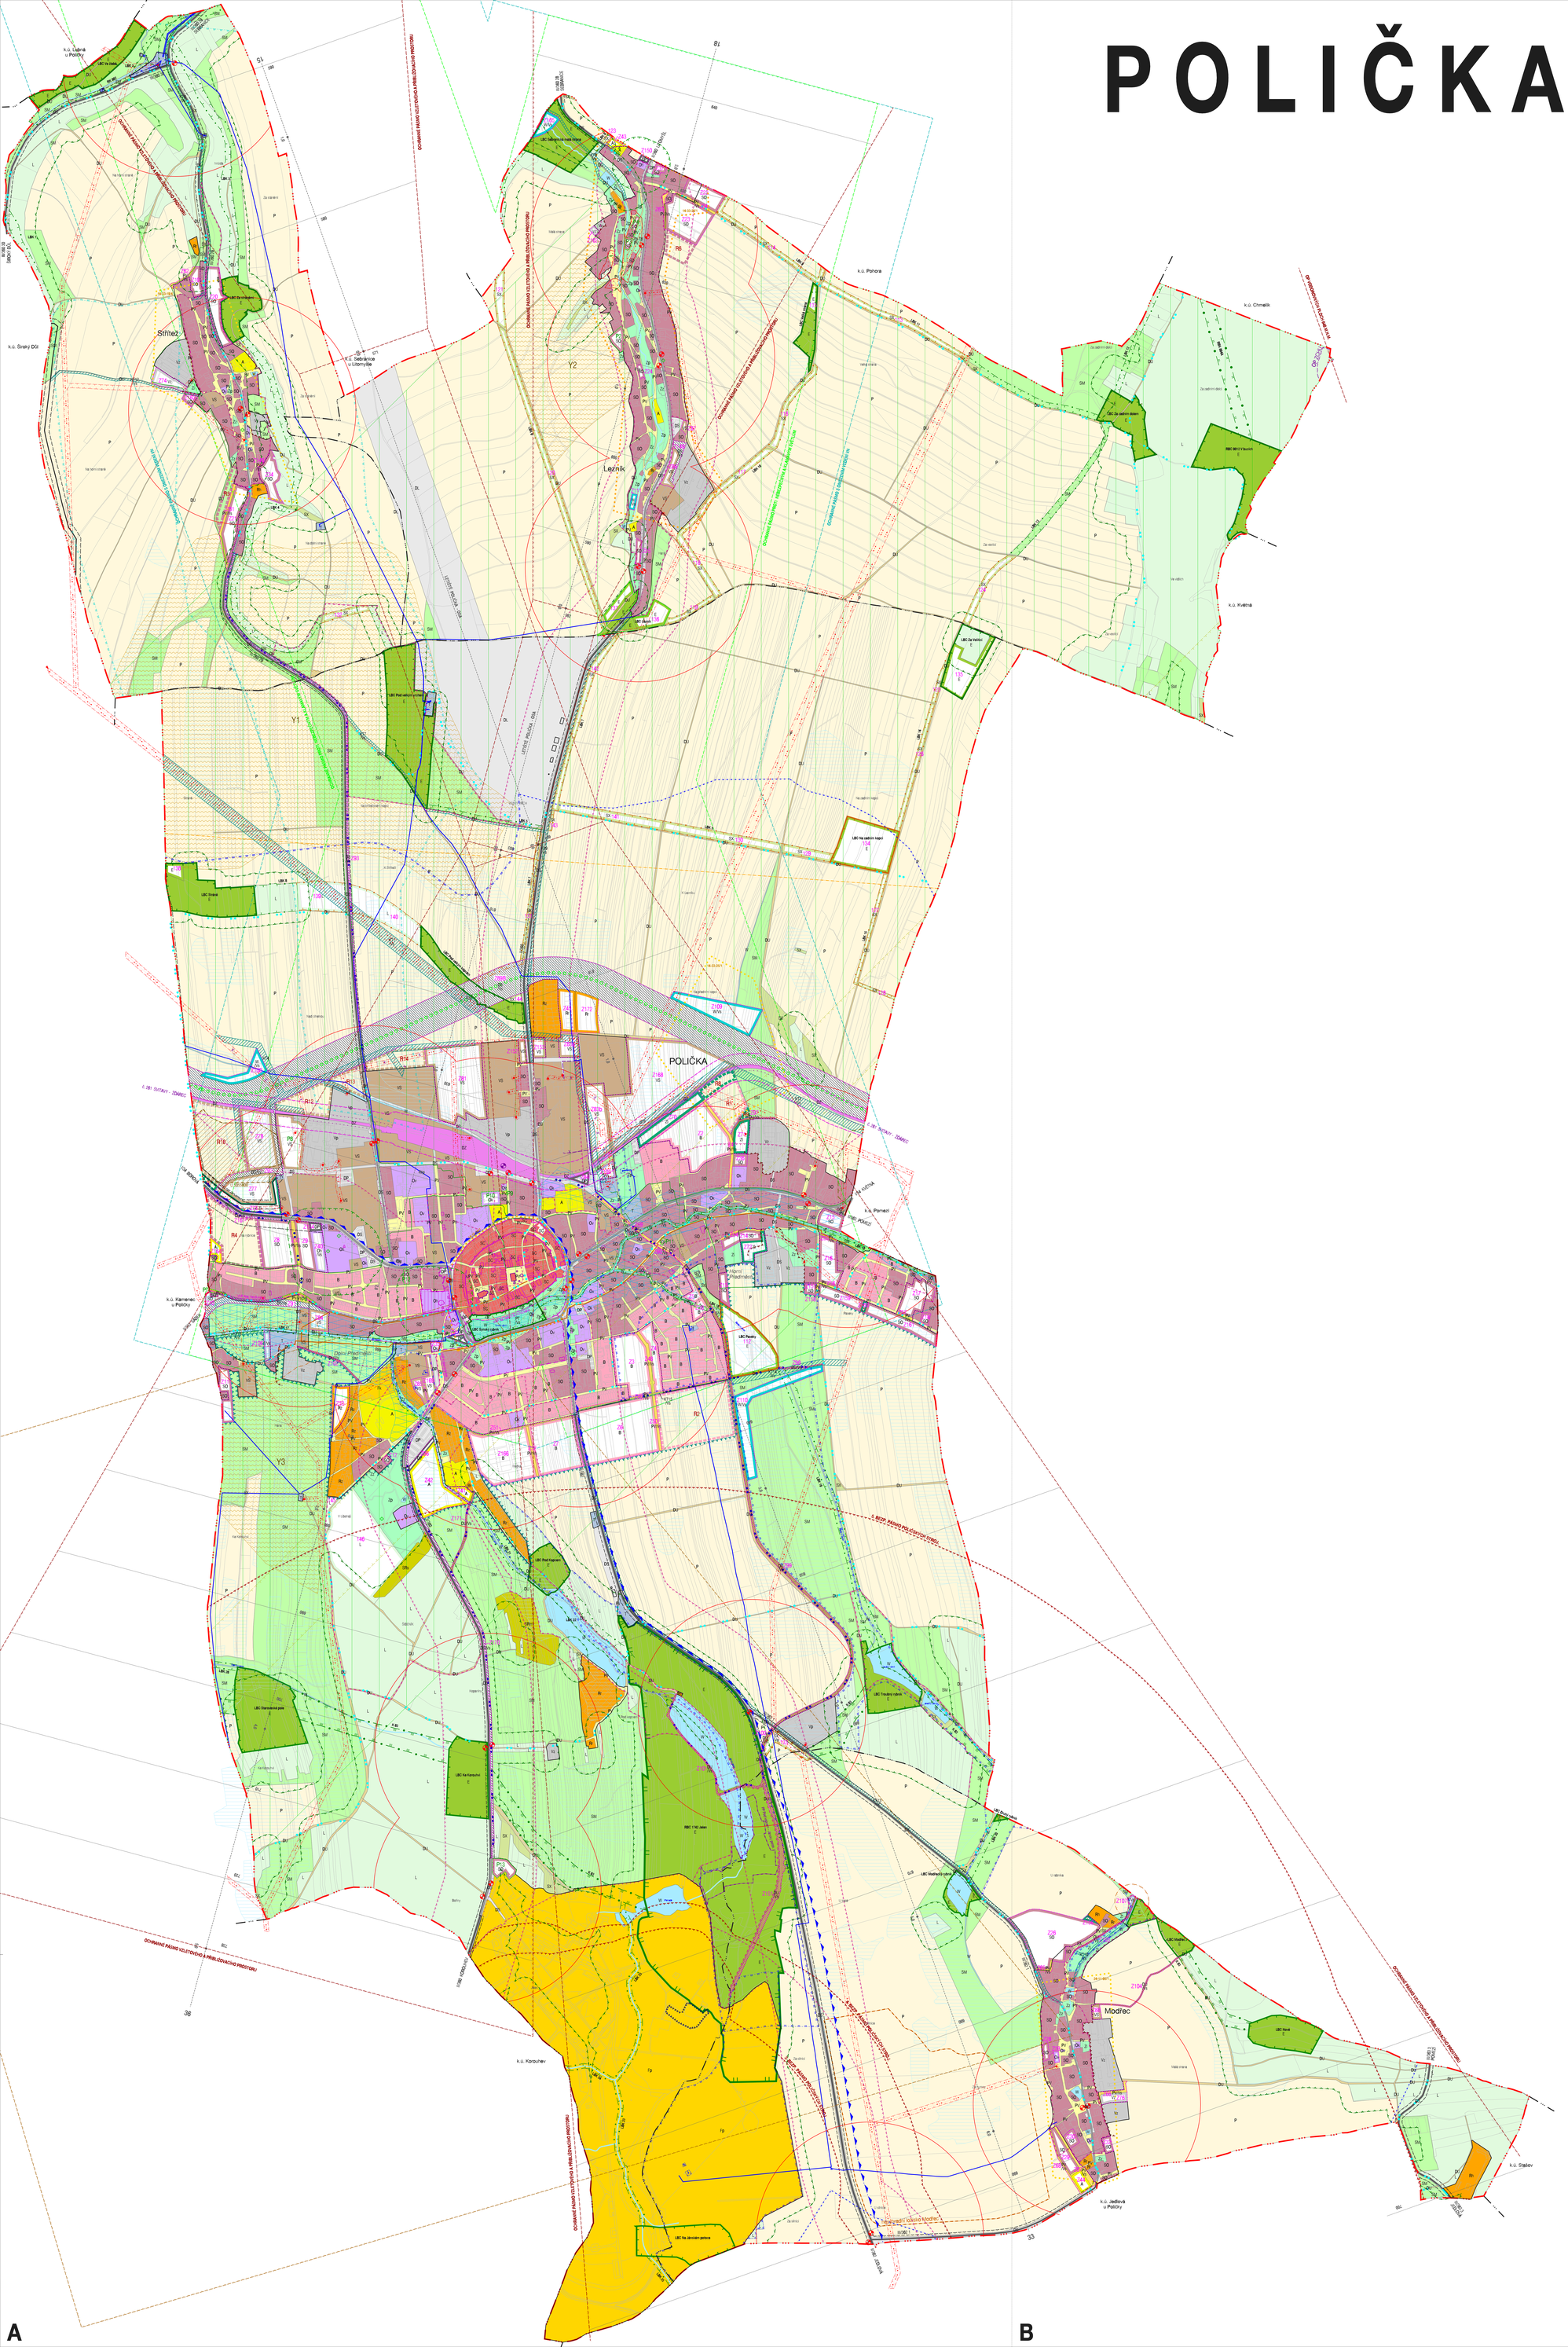

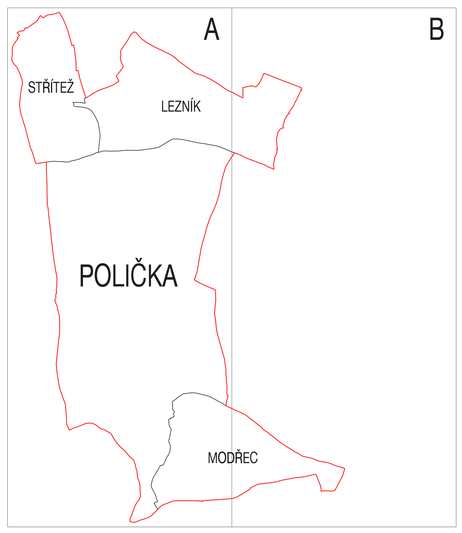

HRANICE, IDENTIFIKACE

- hranice řešeného území
- hranice katastrálních území
- zastavěné území
- zastavitelné plochy
- plochy přestavby
- R2 identifikace územních rezerv

URBANISTICKÁ KONCEPCE,
KONCEPCE USPOŘÁDÁNÍ KRAJINY

PLOCHY S ROZDÍLNÝM ZPŮSOBEM VYUŽITÍ

STABILIZOVANÉ PLOCHY	PLOCHY ZMĚN	LOŽNÉ REZERVY	
			hranice ploch s rozdílným způsobem využití

PLOCHY SMÍŠENÉ CENTRALNÍ - SC
- SC

PLOCHY BYDLENÍ - B
- B

PLOCHY SMÍŠENÉ OBYTNÉ - SO
- SO

PLOCHY REKREACE - R
- Rh — REKREACE HROMADNÁ
- Rr — REKREACE RODINNÁ
- Rz — ZAHRADNÁŘSKÉ OSADY

PLOCHY OBČANSKÉHO VYBAVENÍ - O
- Ov — OBČANSKÉ VYBAVENÍ VEŘEJNÉ
- Ok — OBČANSKÉ VYBAVENÍ KOMERČNÍ
- Oh — VEŘEJNÁ POHŘEBIŠTĚ

PLOCHY SPORTU - A
- A

PLOCHY VEŘEJNÝCH PROSTRANSTVÍ - PV
- PV

PLOCHY SÍDELNÍ ZELENĚ - Z
- Zp — VEŘEJNÁ ZELEŇ, PARKY
- Zz — ZELEŇ ZAHRAD
- Zi — ZELEŇ OSTATNÍ

PLOCHY SMÍŠENÉ VÝROBNÍ - VS
- VS

PLOCHY VÝROBY A SKLADOVÁNÍ - V
- Vp — PRŮMYSLOVÁ VÝROBA
- Vz — ZEMĚDĚLSKÁ A LESNÍCKÁ VÝROBA

PLOCHY DOPRAVNÍ INFRASTRUKTURY - D
- DS — SILNIČNÍ DOPRAVA
- DP — DOPRAVA V KLIDU
- DU — ÚČELOVÉ KOMUNIKACE
- DŽ — DRÁŽNÍ DOPRAVA
- DL — LETECKÁ DOPRAVA

PLOCHY TECHNICKÉ INFRASTRUKTURY - T
- T

PLOCHY VODNÍ A VODOHOSPODÁŘSKÉ - W
- W

PLOCHY PŘÍRODNÍ - E
- E

PLOCHY ZEMĚDĚLSKÉ - P
- P

PLOCHY LESNÍ - L
- L

PLOCHY SMÍŠENÉ NEZASTAVĚNÉHO ÚZEMÍ - KRAJINNÁ ZELEŇ - SX
- SX

PLOCHY SMÍŠENÉ NEZASTAVĚNÉHO ÚZEMÍ - ZEMĚDĚLSKÉ - SM
- SM

PLOCHY SMÍŠENÉ NEZASTAVĚNÉHO ÚZEMÍ - REKREAČNÍ - SR
- SRs — LÝŽAŘSKÝ AREÁL
- SRn — HOTOVRACÝ AREÁL

PLOCHY SPECIFICKÉ - F
- Fp — AREÁL SPECIFICKÉ VÝROBY
- Fk — KYNOLOGICKÝ A CHOVATELSKÝ AREÁL

OCHRANA A ROZVOJ HODNOT ÚZEMÍ
- STAV / NÁVRH — území zvláštního významu pro ochranu hodnot

OCHRANA ZDRAVÝCH ŽIVOTNÍCH PODMÍNEK
- hranice negativního vlivu hluku z dopravy
- hranice negativního vlivu zemědělského areálu
- pásmo ochrany pramenů vodovodu

OCHRANA PŘED EROZÍ, OCHR. PODZ. A POVRCH. VOD, OCHR. PŘED POVODNĚMI
- Y — plochy protierozních opatření / identifikace
- ochrana neutvořené plochy
- vyhlášená záplavová území
- aktivní zóna záplavového území
- PT — plochy protipovodňových opatření / identifikace

KONCEPCE DOPRAVNÍ INFRASTRUKTURY
- přeložka silnice I/34
- silnice I. třídy / přeložení (nen silnice I. třídy)
- silnice II. třídy / přeložení (nen silnice II. třídy)
- silnice III. třídy / přeložení (nen silnice III. třídy)
- cyklistické trasy
- autobusové zastávky
- železniční stanice
- ochranný dopravní pásmo 100 m

KONCEPCE TECHNICKÉ INFRASTRUKTURY
- KK — koridory pro technickou infrastrukturu / identifikace koridorů
- hlavní vodovodní řady / odvod plné vody
- kanalizace
- VTL plynovod
- nadzemní vedení vn, trafostanice / nadzemní vedení vn ke zrušení
- podzemní vedení vn
- dálkový optický kabel
- radiolinková trasa
- komunikační vedení VUSS
- komunikační vedení VUSS kabel

VEŘEJNÉ PROSPĚŠNÉ STAVBY
- /Vs /Vo — veřejně prospěšné stavby / veřejně prospěšná opatření

ÚZEMNÍ SYSTÉM EKOLOGICKÉ STABILITY

STAV	NÁVRH	
		nadregionální biokoridor
		ochranná zóna nadregionálního biokoridoru
		lokální biokoridor
		regionální biocentrum
		lokální biocentrum

LIMITY VYUŽITÍ ÚZEMÍ
- národní kulturní památka
- městská památková zóna
- nemovité kulturní památky - objekty / areál
- vážené trasy a portabilita, pietní místa
- území 1. typu s archeologickými nálezy
- území 2. typu s archeologickými nálezy
- zvláště chráněná území - ochranné pásmo
- registrovaný významný krajinný prvek
- ochranné silniční pásmo
- ochranné pásmo dráhy
- letiště Polička - ochranné pásmo vnitřního a přibližovacího prostoru
- letiště Polička - ochranné pásmo s výškovým omezením staveb
- letiště Polička - ochranné pásmo s omezením vedení vn
- letiště Polička - ochranné pásmo proti nebezpečným a klamavým světlům
- bezletová zóna - zakázaný prostor LK P7 Polička
- ochranné pásmo nadzemního vedení vn a energie
- bezpečnostní pásmo VTL plynovodu
- pásmo 50 m od okraje lesa
- CHOPAV Vysočina a Křetín
- ochranné pásmo vodního zdroje I. stupně
- ochranné pásmo vodního zdroje II. a III. stupně
- melioace
- ochranné pásmo pole veřejných pohřebišť
- bezpečnostní pásmo Poličských strojíren
- pásmo hygienické ochrany
- registrované sesuvy půdy/ plošné
- navýšení těžiska nerostných surovin
- těžiska chráněných surovin s minulou těžbou
- ochranné pásmo nadzemního komunikačního vedení
- ochranné pásmo elektronického komunikačního zařízení
- ochranné pásmo podzemního komunikačního vedení
- ochranné pásmo plynárenských systémů CP RUP - zatímcí celé správní území

NAVRHOVANÁ OMEZENÍ VYUŽITÍ ÚZEMÍ
- navržené rozšíření městské památkové zóny
- přísná památka bez dvorů + vyhlášení
- navržené ochranné pásmo vodního zdroje II.stupně
- navržené ochranné pásmo veřejného pohřebiště
- zóny havarijního plánování

KOORDINAČNÍ VÝKRES

ÚZEMNÍ PLÁN POLIČKA - PRÁVNÍ STAV PO VYDÁNÍ ZMĚNY č. 2	
EVIDENČNÍ ČÍSLO :	213 - 006 - 694
ZHOTOVITEL :	URBANISTICKÉ STŘEDISKO BRNO, SPOL. S. R. O.
PROJEKTANTI :	ING. ARCH. V. OZNEROVÁ, ING. ARCH. P. DUCHÁČEK, ING. P. VESELÝ, MGR. M. NOVOTNÝ
POŘIZOVATEL :	MĚSTSKÝ ÚŘAD POLIČKA
MĚŘÍTKO :	1:5 000
DATUM :	SRPEN 2016

5