



# ÚZEMNÍ PLÁN KVĚTNÁ

ÚPLNÉ ZNĚNÍ PO VYDÁNÍ ZMĚNY Č.1

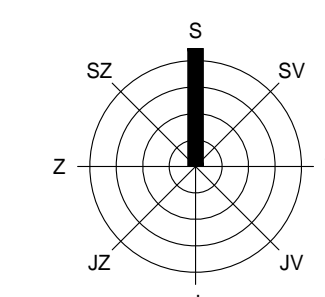

## ZÁZNAM O ÚČINNOSTI

Spolupráce orgán, který poslal změnu ÚP vydat:	Zastupitelstvo obce Květná
Pořadové číslo poslanej změny ÚP:	1
Datum nabytí účinnosti poslanej změny ÚP:	
Pořizovatel:	Obec Květná
Městský úřad Polička Oddělení územního plánování, rozvoje a životního prostředí Úsek územního plánování a rozvoje Oprávněná osoba pořizovatele:	Obec Květná
Jméno:	Ing. Monika Veselá
Funkce:	referent úseku územního plánování a rozvoje
Podpis:	

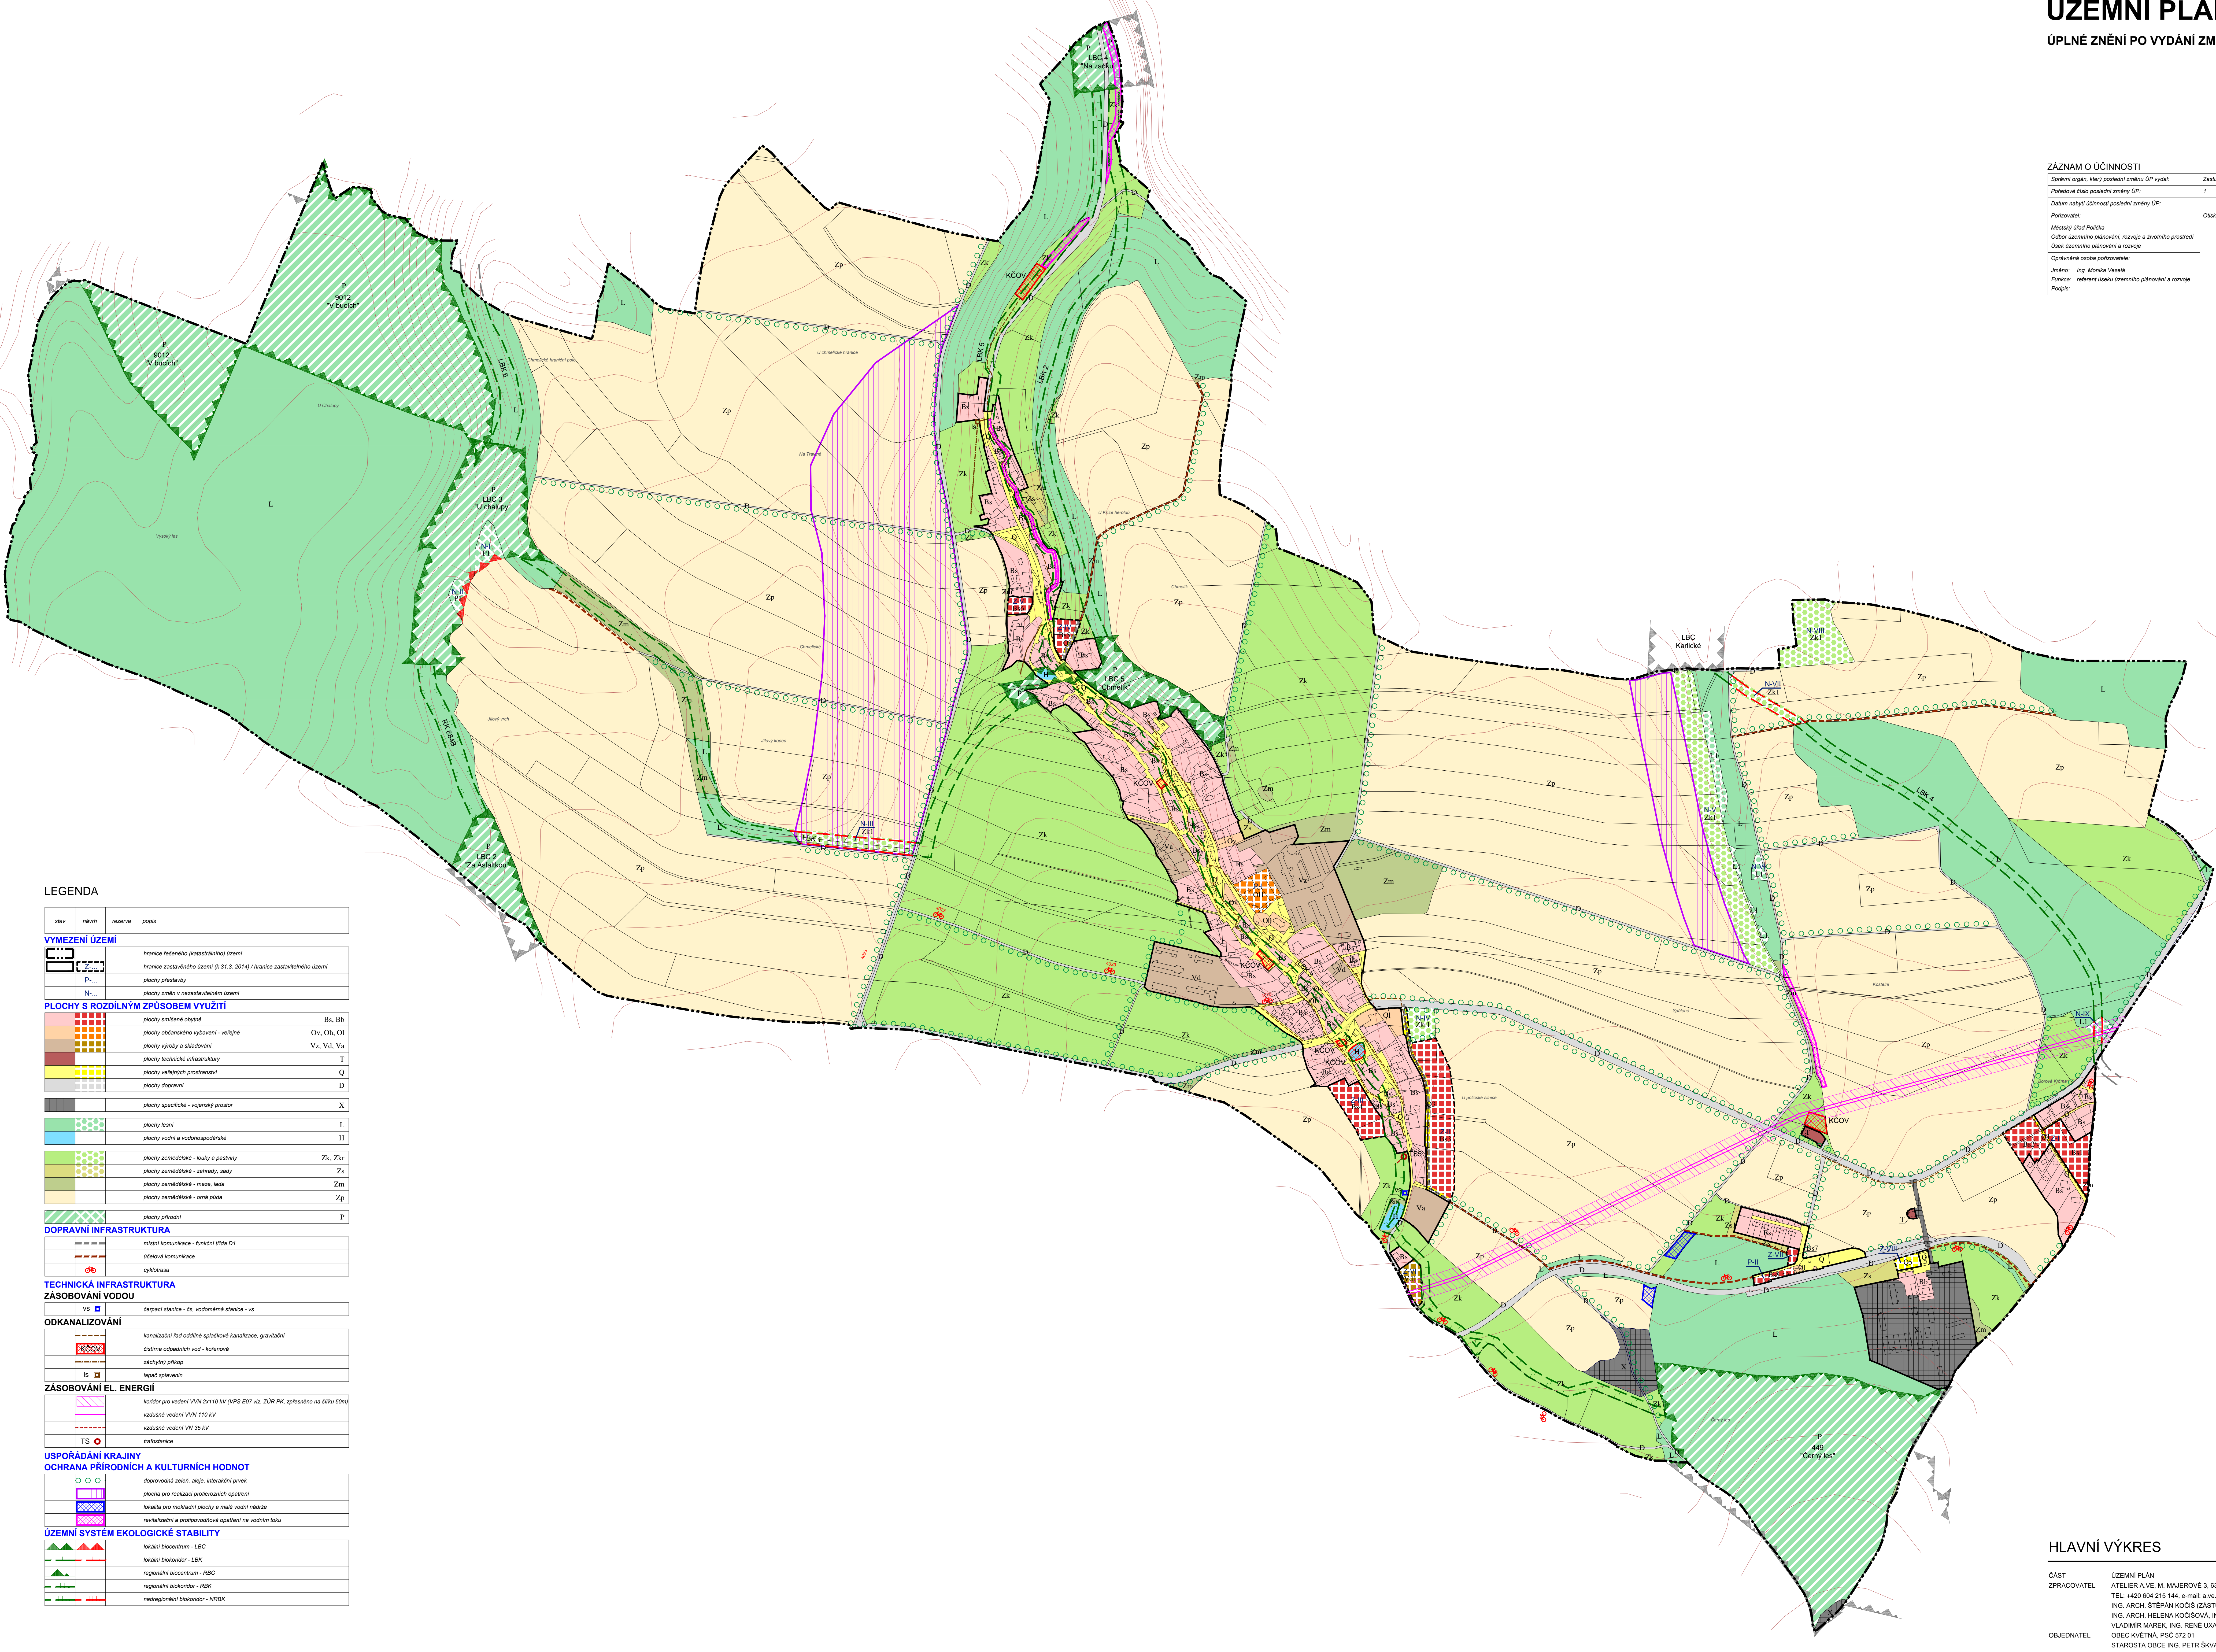

## LEGENDA

stav	návrh	rezerva	popis
<b>VYMEZENÍ ÚZEMÍ</b>			
			hranice katastrálního území
			hranice zastavěného území (31.3.2014) / hranice zastavěného území
			plochy přestavby
			plochy změn v nezastavěném území
<b>PLOCHY S ROZDILNÝM ZPŮSOBEM VYUŽITÍ</b>			
			plochy smíšené obytné Bc, Bb
			plochy občanského vybavení - veřejné Oa, Oh, Ol
			plochy výroby a skladování Vv, Vd, Va
			plochy technické infrastruktury T
			plochy velkých prostanoví Q
			plochy dopravní D
			plochy specifické - veřejný prostor X
			plochy lesní L
			plochy vodní a vodohospodářské H
			plochy zemědělské - louky a pastviny Zk, Zkr
			plochy zemědělské - zahrady, sady Zs
			plochy zemědělské - meze, lada Zm
			plochy zemědělské - ostatní Zp
			plochy přírodní P
<b>DOPRAVNÍ INFRASTRUKTURA</b>			
			místní komunikace - funkční třída D1
			účelové komunikace
			cyklotrasa
<b>TECHNICKÁ INFRASTRUKTURA</b>			
<b>ZÁSOBOVÁNÍ VODOU</b>			
			čerpací stanice - čs, vodohodná stanice - vs
<b>ODKANALIZOVÁNÍ</b>			
			kanalizační / řad oddělné splaškové kanalizace, gravitační
			čistírna odpadních vod - kořenová
			záhřbitví příkop
			řádek splaševin
<b>ZÁSOBOVÁNÍ EL. ENERGIÍ</b>			
			koridor pro vedení VVN 2x110 kV (VPS E07 viz. ZÚR PK, splaseno na sílu 50m)
			vzdálené vedení VVN 110 kV
			vzdálené vedení VN 35 kV
			trifasice
<b>USPOŘÁDÁNÍ KRAJINY</b>			
<b>OCHRANA PŘÍRODNÍCH A KULTURNÍCH HODNOT</b>			
			doprovodná zeleň, aleje, viterální prvek
			plocha pro realizaci profesních opatření
			lokality pro mokřadní plochy a malé vodní nádrže
			rehabilitační a protipovodňové opatření na vodním toku
<b>ÚZEMNÍ SYSTÉM EKOLOGICKÉ STABILITY</b>			
			iskální biocentrum - LBC
			iskální biokoridor - LBK
			regionální biocentrum - RBC
			regionální biokoridor - RBK
			nadregionální biokoridor - NRBC

## HLAVNÍ VÝKRES

M 1 : 5 000

ČÁST ÚZEMNÍ PLÁN  
ZPRACOVATEL ATELIER A.V.E. M. MAJEROVÉ 3, 638 00 BRNO  
TEL: +420 604 215 144, e-mail: a.ve.studio@volny.cz  
ING. ARCH. ŠTĚPÁN KOČIŠ (ZÁSTUPCE),  
ING. ARCH. HELENA KOČIŠOVÁ, ING. IGOR KYSELKA, CSc.,  
VLADIMÍR MAREK, ING. RENÉ UKA, ING. VOJTECH JOURA  
OBJEDNATEL OBEC KVĚTNÁ, P.Š.C. 572 01  
STAROSTA OBCE ING. PETR SKVAŘIL (ZÁSTUPCE)  
DATUM SRPEN 2021

