


ÚZEMNÍ PLÁN NEDVĚZÍ

KOORDINAČNÍ VÝKRES

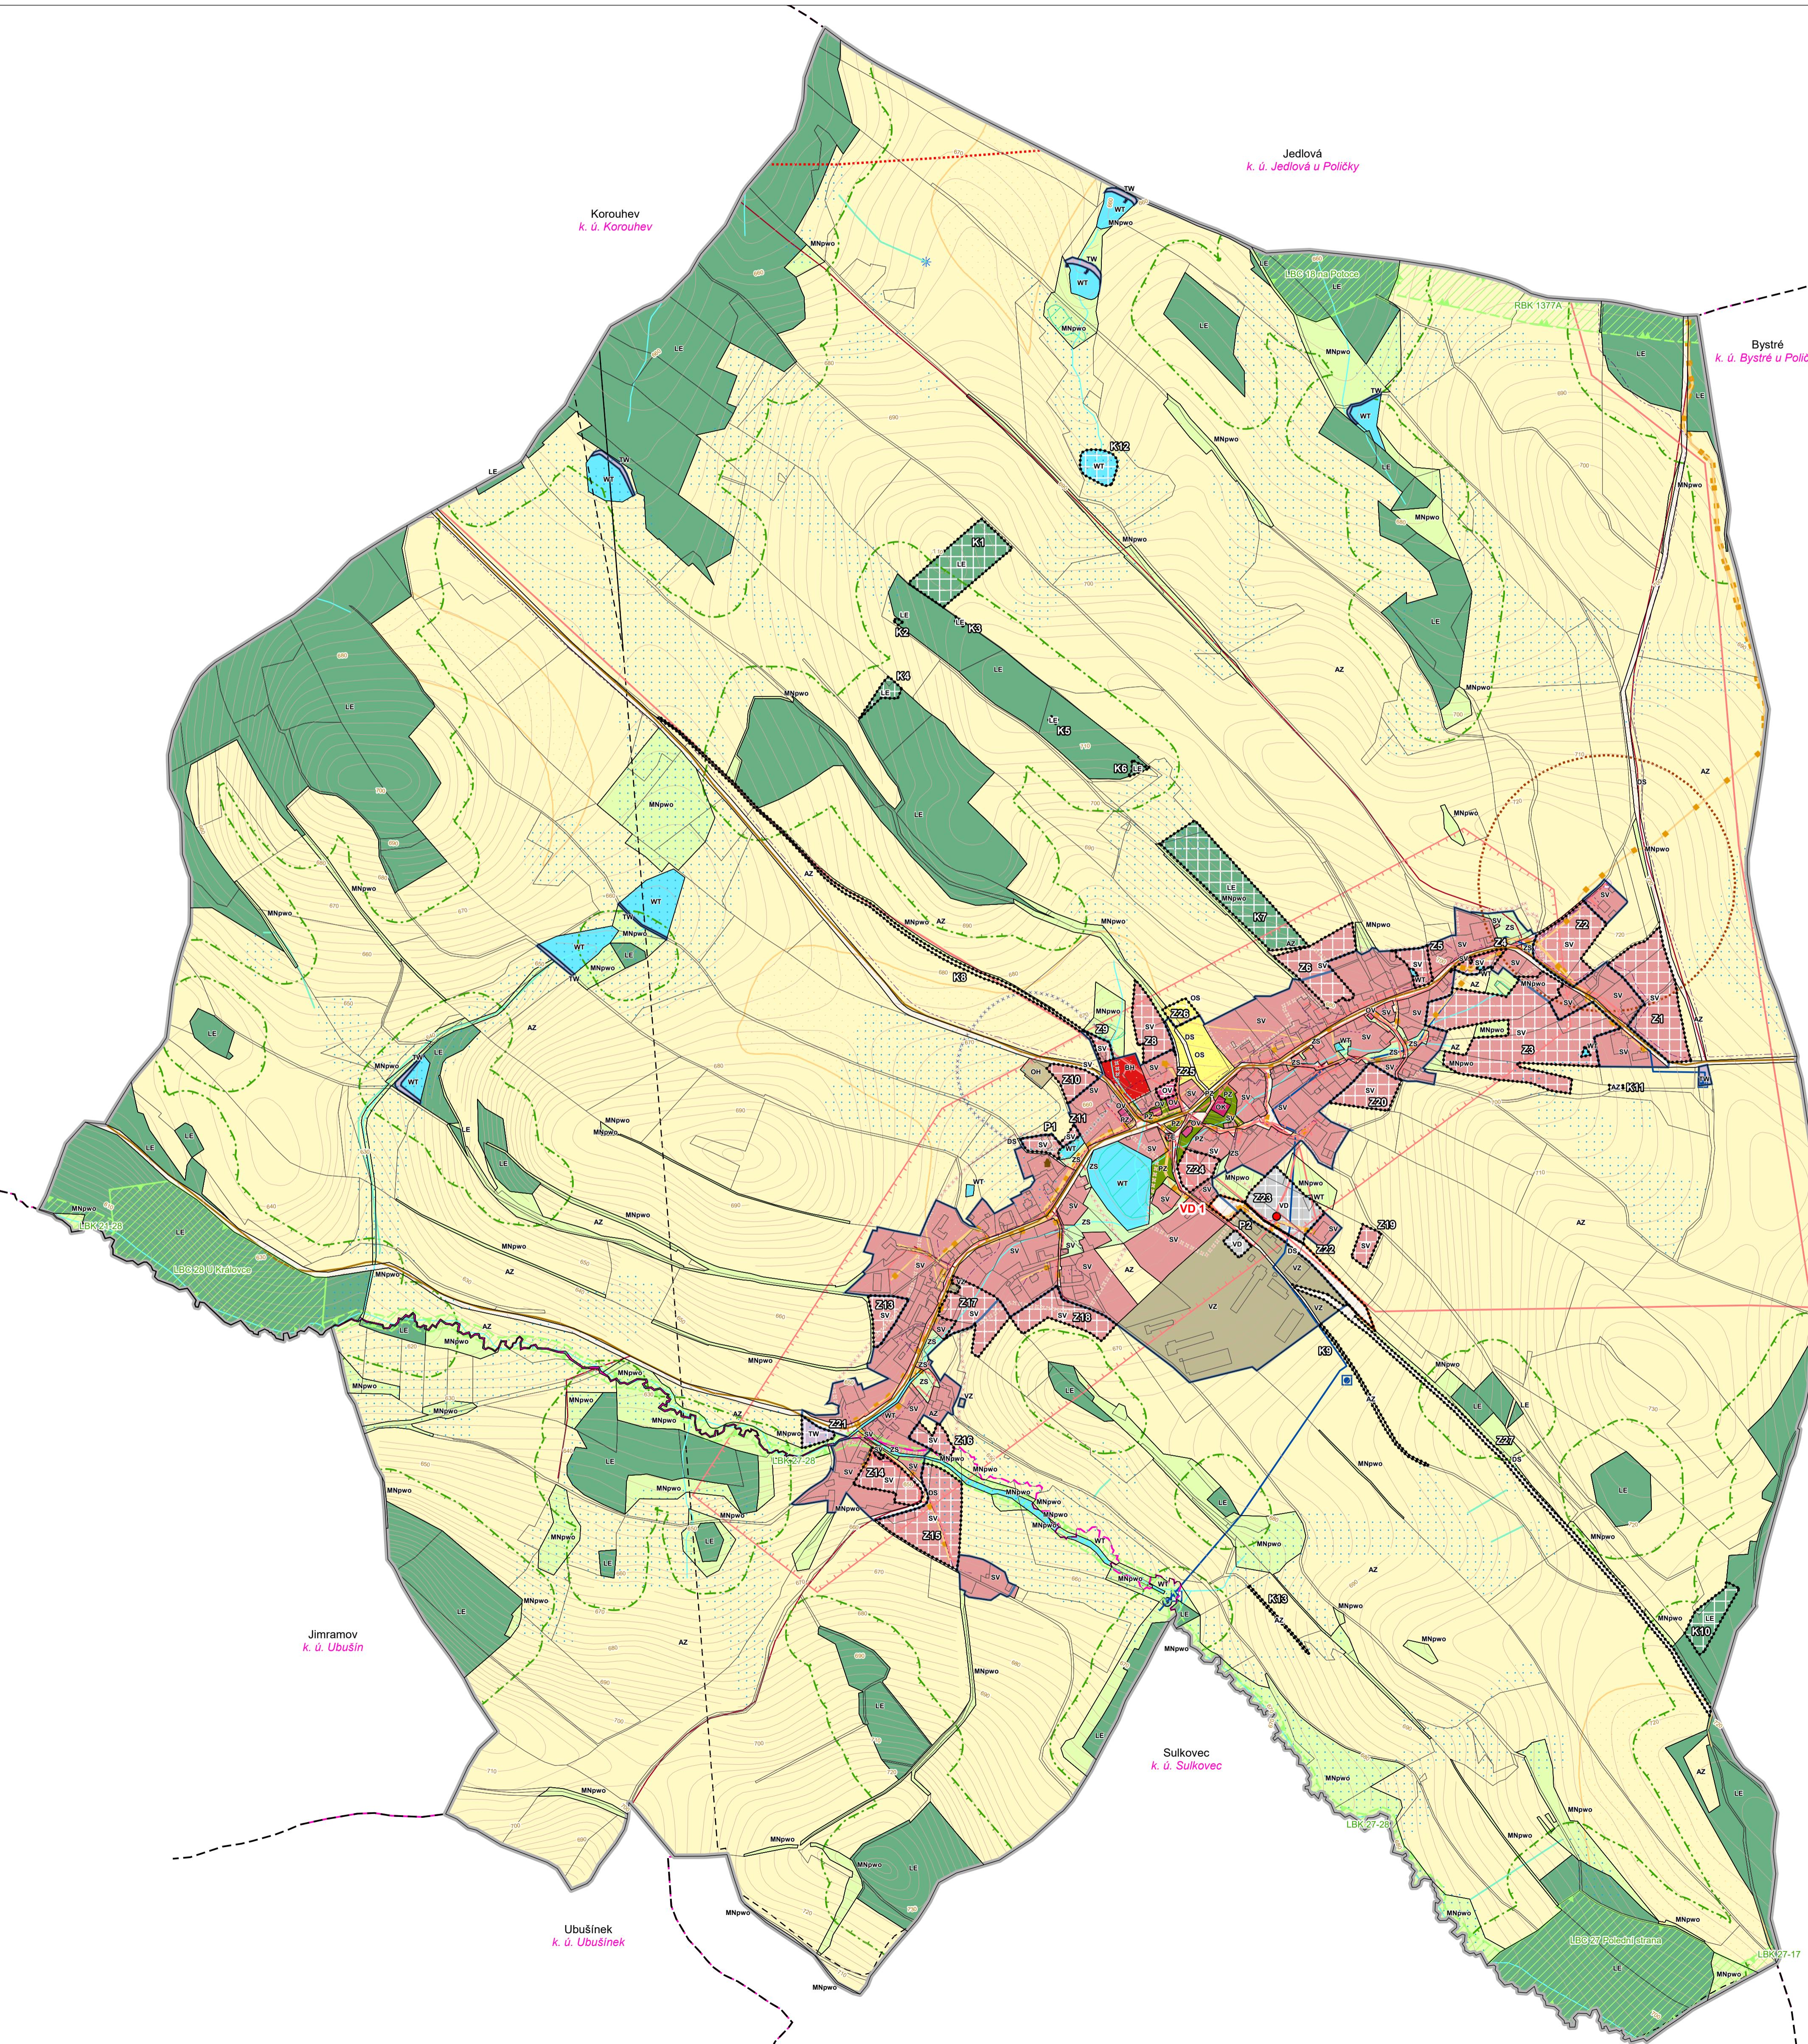

- HRANICE ZASTAVITELNÝCH PLOCH
- HRANICE PLOCH PŘESTAVBY
- HRANICE PLOCH ZMĚN V KRAJINĚ
- HRANICE ZASTAVĚNÉHO ÚZEMÍ
- HRANICE ŘEŠENÉHO ÚZEMÍ
- HRANICE OBČÍ
- HRANICE KATASTRÁLNÍCH ÚZEMÍ

- VEŘEJNĚ PROSPĚŠNÉ STAVBY S MOŽNOSTÍ VYVLASTNĚNÍ**
- VD 1 - dopravní infrastruktura - místní komunikace

- PŘEKRYVNÁ ZNAČENÍ**
- ÚZEMNÍ SYSTÉM EKOLOGICKÉ STABILITY
- funkční
- REGIONÁLNÍ BIODOR
 - LOKÁLNÍ (MÍSTNÍ) BIOCENTRUM
 - LOKÁLNÍ (MÍSTNÍ) BIODOR

- HODNOTY A LIMITY VYUŽITÍ ÚZEMÍ**
- DOPRAVNÍ INFRASTRUKTURA**
- silnice III. třídy
 - místní komunikace
 - ochranné pásmo letiště

- TECHNICKÁ INFRASTRUKTURA**
- elektrická stanice
 - elektrické vedení
 - vedení plynovodu včetně ochranného pásma
 - vodní zdroj
 - čerpací stanice
 - vodojem
 - vodovodní řad včetně ochranného pásma
 - radiové zařízení
 - ochranné pásmo radiového zařízení
 - elektrokomeniční vedení vč. ochranného pásma

- OCHRANA KULTURNÍCH HODNOT**
- nemovitá kulturní památka
 - urbanistické hodnoty území
 - územní urbanistické hodnoty
 - území s archeologickými nálezky II. typu
 - ochranné pásmo hřbitova

- PLOCHY S ROZDÍLNÝM ZPŮSOBEM VYUŽITÍ (RZV)**
- | STAV | NÁVRH |
|------|--|
| | hranice ploch s rozdílným způsobem využití (RZV) |
| | bydlení hromadné |
| | občanské vybavení veřejné |
| | občanské vybavení komerční |
| | občanské vybavení - sport |
| | občanské vybavení - hřbitovy |
| | vybraná veřejná prostranství s převahou zeleně |
| | zeleně sídelní |
| | smíšené obytné venkovské |
| | doprava silniční |
| | vodní hospodářství |
| | energetika |
| | výroba drobná a služby |
| | výroba zemědělská a lesnická |
| | vodní plochy a toky |
| | zemědělské |
| | lesní |
| | smíšené nezastavěné území s využitím dle kombinace indexů p - přírodní priority w - vodohospodářské zájmy o - ochrana proti ohrožení území |


- OCHRANA PŘÍRODY A KRAJINY**
- významný krajinný prvek

- OCHRANA PODZEMNÍCH A POVRCHOVÝCH VOD**
- vodní tok včetně pásma užívání pozemků podél koryta vodního toku

- OCHRANA ZEMĚDĚLSKÉHO PŮDNÍHO FONDU**
- investice do půdy za zlepšením půdní úrodnosti (bodové)
 - investice do půdy za zlepšením půdní úrodnosti (liniové)
 - investice do půdy za zlepšením půdní úrodnosti (areál odvodnění)
 - hranice I. a II. třídy ochrany bonitované půdně ekologické jednotky

- OCHRANA POZEMKŮ URČENÝCH K PLNĚNÍ FUNKCÍ LESA**
- pozemky určené k plnění funkcí lesa
 - vzdálenost 50 m od hranice lesních pozemků

- NEZOBRAZENÉ JEVY**
- Celé řešené území je územím s archeologickými nálezky.
- Celé správní území obce je situováno v ochranném pásmu radiolokačního zařízení Ministerstva obrany.
- Celé správní území obce je situováno ve vzdušném prostoru pro letání v malých a přízemních výškách Ministerstva obrany.

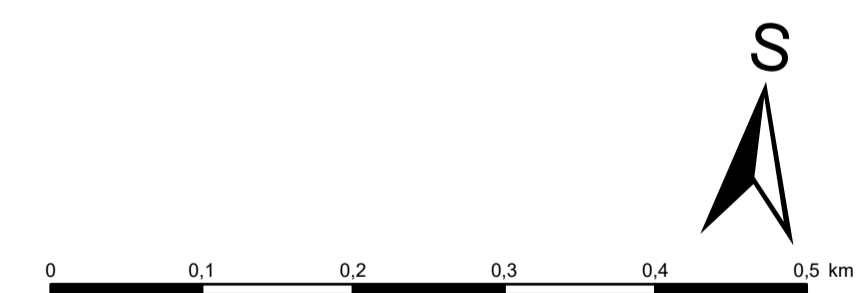

ZÁZNAM O ÚČINNOSTI	
Označení správního orgánu, který Územní plán Nedvězí vydal:	Zastupitelstvo obce Nedvězí
Datum nabytí účinnosti Územního plánu Nedvězí:	
Jméno a příjmení oprávněné úřední osoby pořizovatele:	Ing. Monika Veselá
Funkce oprávněné úřední osoby pořizovatele:	referent odboru územního plánování, rozvoje a životního prostředí – úseku ÚPR
otisk úředního razítka	podpis

HLAVNÍ PROJEKTANT	PROJEKTANT	ZHOTOVITEL
– ODPOVĚDNÝ ZÁSTUPCE ZHOTOVITĚLE Ing. arch. Alena Koutová, ČKA č. 00750	kolektiv zhotovitelů	Č 01807935
OBJEDNATEL / POŘIZOVATEL	KRAJ	OBEC
Obec Nedvězí Městský úřad Polička	Pardubický kraj	Nedvězí
Ověřovací údaje		OPřetelova 1626/36, 110 00 Praha 1
ZAKÁZKOVÉ ČÍSLO		03817114
ÚČELOVÝ STUPEŇ		ÚPD
FORMÁT		š. 841 x v. 700 mm
PROFESE		URB
DATUM		05/2022
MĚŘÍTKO		1:5 000
ČÍSLO		II.2.a