


4. ÚPLNÁ AKTUALIZACE ÚAP ORP POLIČKA

Výkres limitů využití území

1 : 50 000

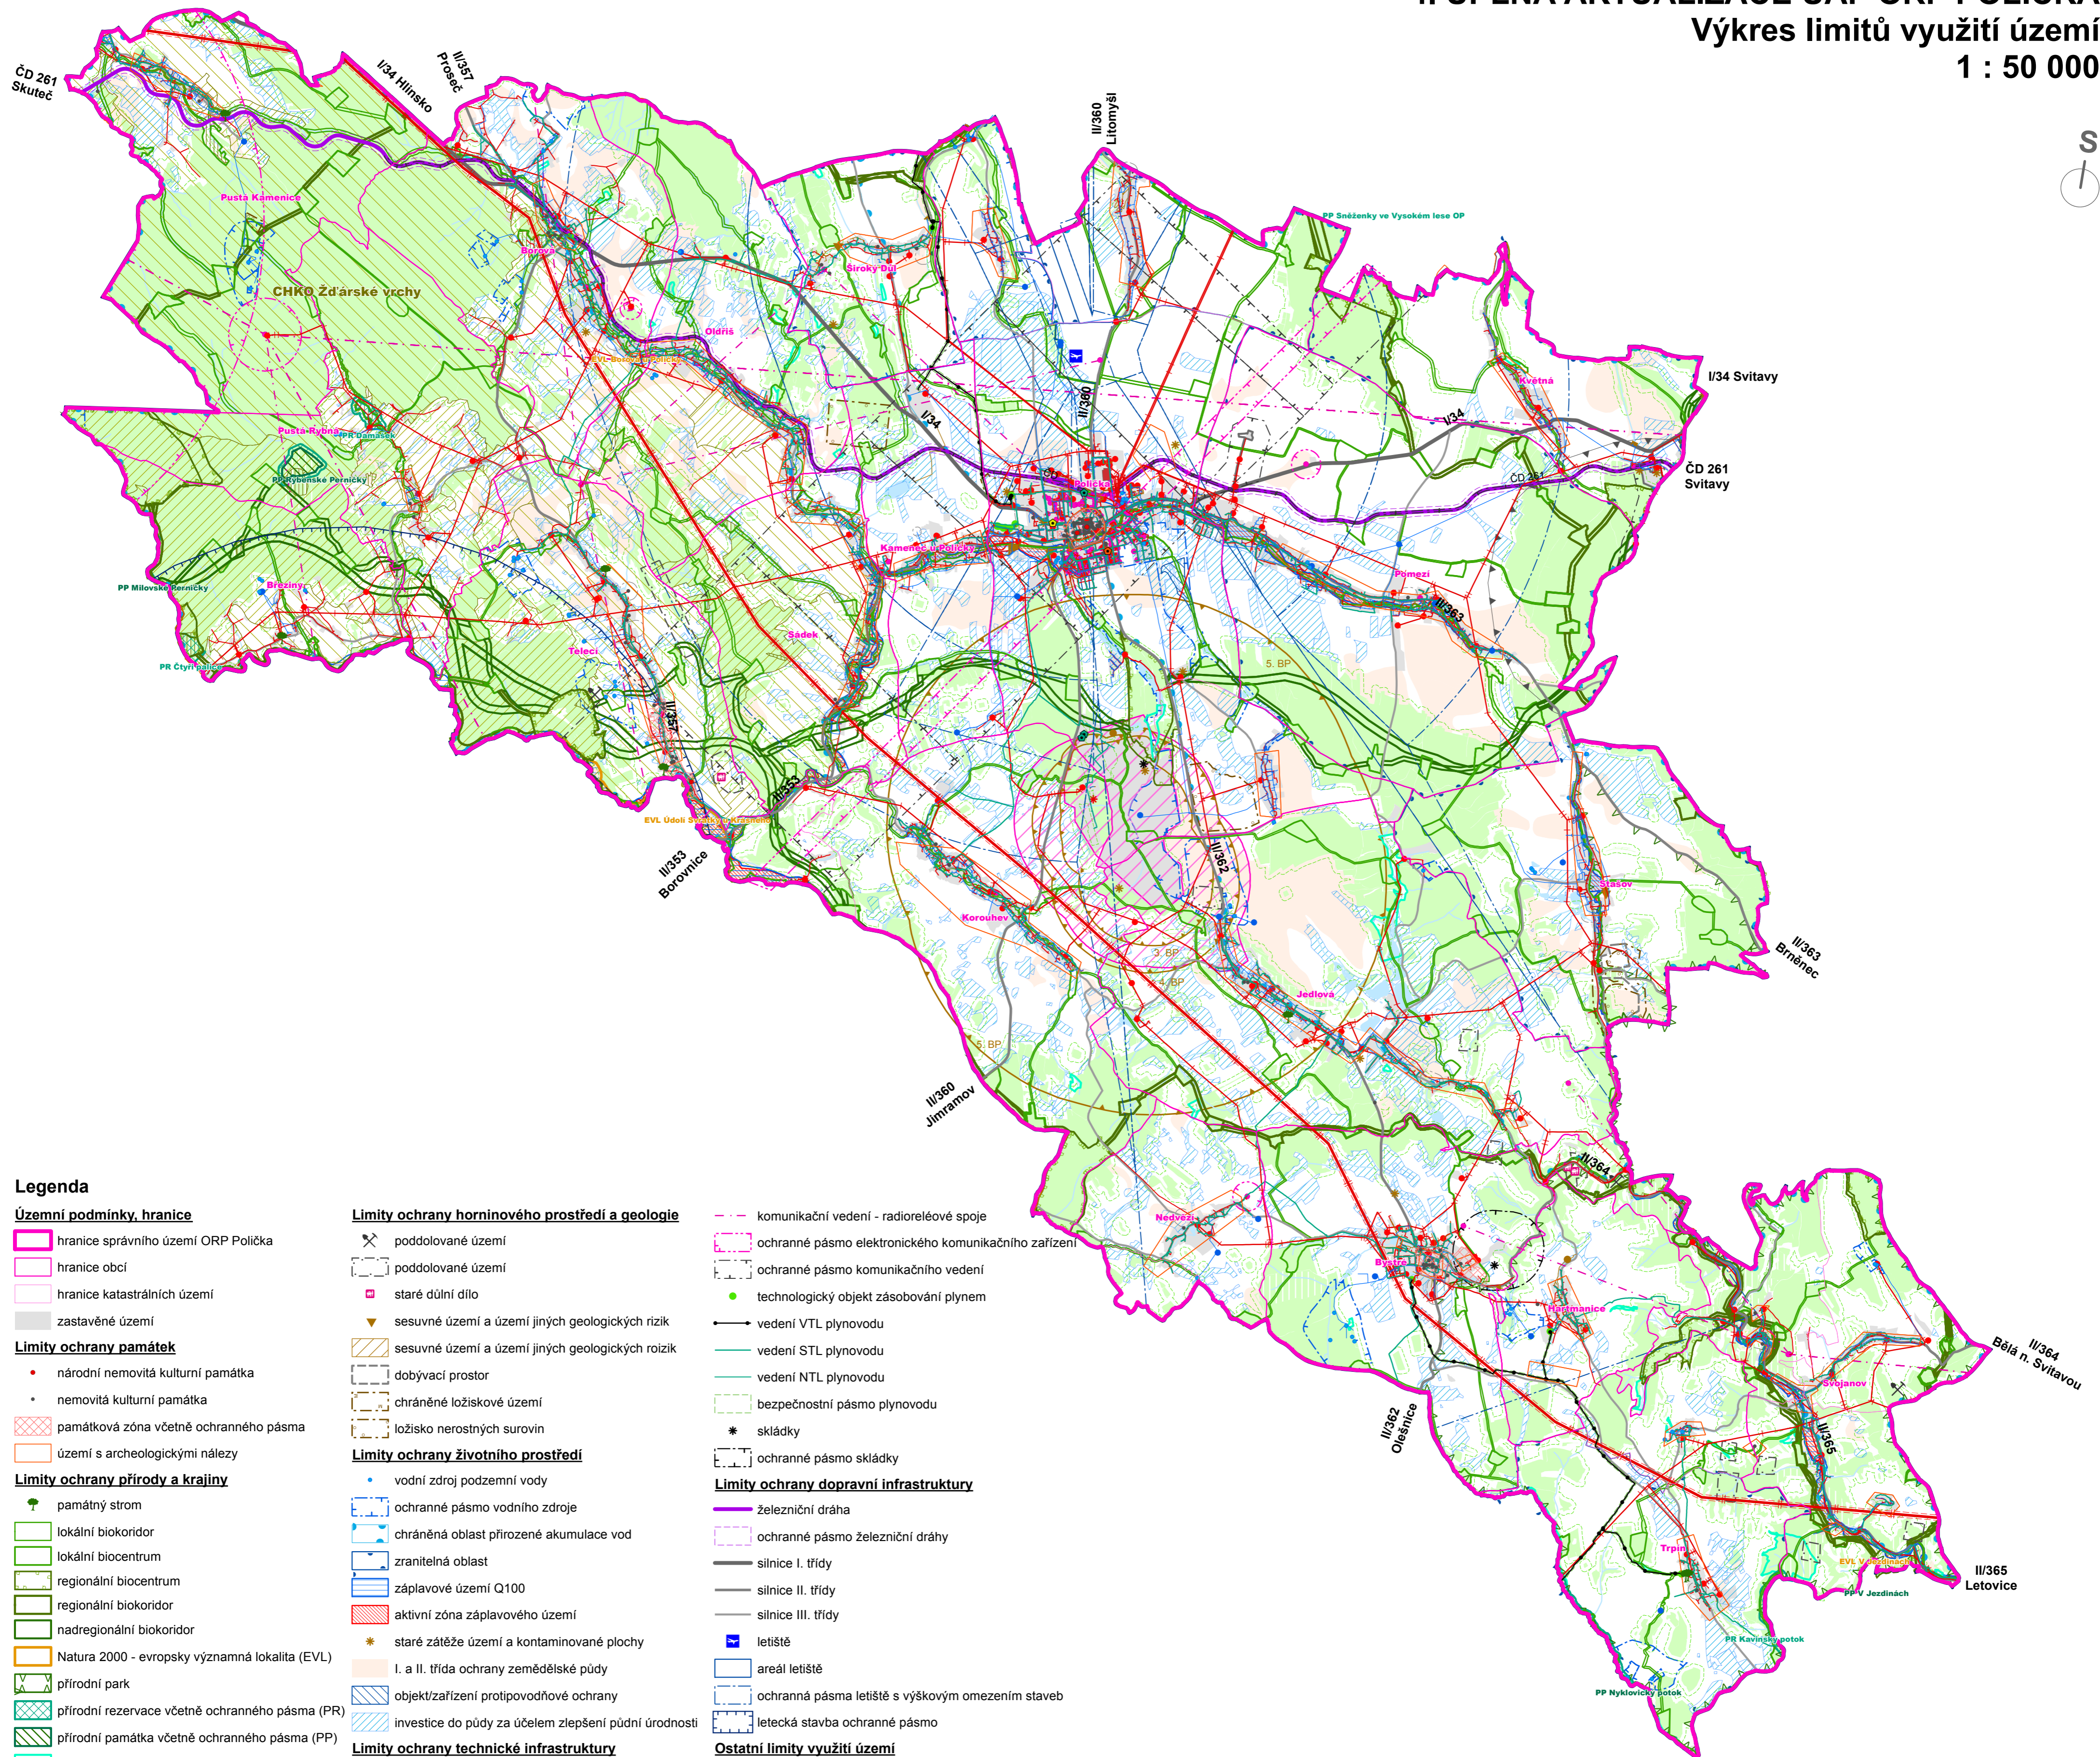

Legenda

Územní podmínky, hranice

- hranice správního území ORP Polička
- hranice obcí
- hranice katastrálních území
- zastavěné území

Limity ochrany památek

- národní nemovitá kulturní památka
- nemovitá kulturní památka
- památková zóna včetně ochranného pásma
- území s archeologickými nálezy

Limity ochrany přírody a krajiny

- památný strom
- lokální biokoridor
- lokální biocentrum
- regionální biocentrum
- regionální biokoridor
- nadregionální biokoridor
- Natura 2000 - evropsky významná lokalita (EVL)
- přírodní park
- přírodní rezervace včetně ochranného pásma (PR)
- přírodní památka včetně ochranného pásma (PP)
- významný krajinný prvek registrovaný
- I. zóna CHKO Žďárské vrchy
- II. zóna CHKO Žďárské vrchy
- III. zóna CHKO Žďárské vrchy
- vodní plochy
- vodní toky
- vodní nádrže
- plocha lesů hospodářských
- plocha lesů zvláštního určení
- plocha lesů ochranných
- vzdálenost 50 m od kraje lesa

Limity ochrany horninového prostředí a geologie

- poddolované území
- poddolované území
- staré důlní dílo
- sesuvné území a území jiných geologických rizik
- sesuvné území a území jiných geologických rizik
- dobývací prostor
- chráněné ložiskové území
- ložisko nerostných surovin

Limity ochrany životního prostředí

- vodní zdroj podzemní vody
- ochranné pásmo vodního zdroje
- chráněná oblast přirozené akumulace vod
- zranitelná oblast
- záplavové území Q100
- aktivní zóna záplavového území
- staré zátěže území a kontaminované plochy
- I. a II. třída ochrany zemědělské půdy
- objekt/zařízení protipovodňové ochrany
- investice do půdy za účelem zlepšení půdní úrodnosti

Limity ochrany technické infrastruktury

- technologický objekt zásobování vodou
- vodovodní síť
- ČOV - čistírna odpadních vod
- ČOV - čistírna odpadních vod
- kanalizační stoka
- výroba elektrické energie
- elektrická stanice
- venkovní vedení elektrické energie NN
- venkovní vedení elektrické energie VN do 35 kV
- venkovní vedení elektrické energie ZVN 400 kV
- ochranné pásmo vedení elektrické energie ZVN 400 kV
- elektronické komunikační zařízení

- komunikační vedení - radioreléové spoje
- ochranné pásmo elektronického komunikačního zařízení
- ochranné pásmo komunikačního vedení
- technologický objekt zásobování plynem
- vedení VTL plynovodu
- vedení STL plynovodu
- vedení NTL plynovodu
- bezpečnostní pásmo plynovodu
- skládky
- ochranné pásmo skládky

Limity ochrany dopravní infrastruktury

- železniční dráha
- ochranné pásmo železniční dráhy
- silnice I. třídy
- silnice II. třídy
- silnice III. třídy
- letiště
- areál letiště
- ochranná pásma letiště s výškovým omezením staveb
- letecká stavba ochranné pásmo

Ostatní limity využití území

- objekty nebo zařízení zařazené do skup. A nebo B
- objekt požární ochrany
- objekt civilní ochrany
- objekt důležitý pro plnění úkolů Policie ČR
- objekt důležitý pro obranu státu
- ochranné pásmo objektu důležitého pro obranu státu
- 5. bezpečnostní pásmo Poliických strojůren
- 4. bezpečnostní pásmo Poliických strojůren
- 3. bezpečnostní pásmo Poliických strojůren
- vymezené zóny havarijního plánování
- ochranné pásmo hřbitova

4. ÚPLNÁ AKTUALIZACE ÚAP ORP POLIČKA

Výkres limitů využití území

POŘIZOVATEL: Městský úřad Polička, odbor územního plánování, rozvoje a životního prostředí

ZPRACOVATEL: Ing. Antonín Mihulka
Ing. Hana Uhrová

DATUM: listopad 2016

MĚŘÍTKO: 1 : 50 000