


ÚZEMNÍ PLÁN HARTMANICE

KOORDINAČNÍ VÝKRES

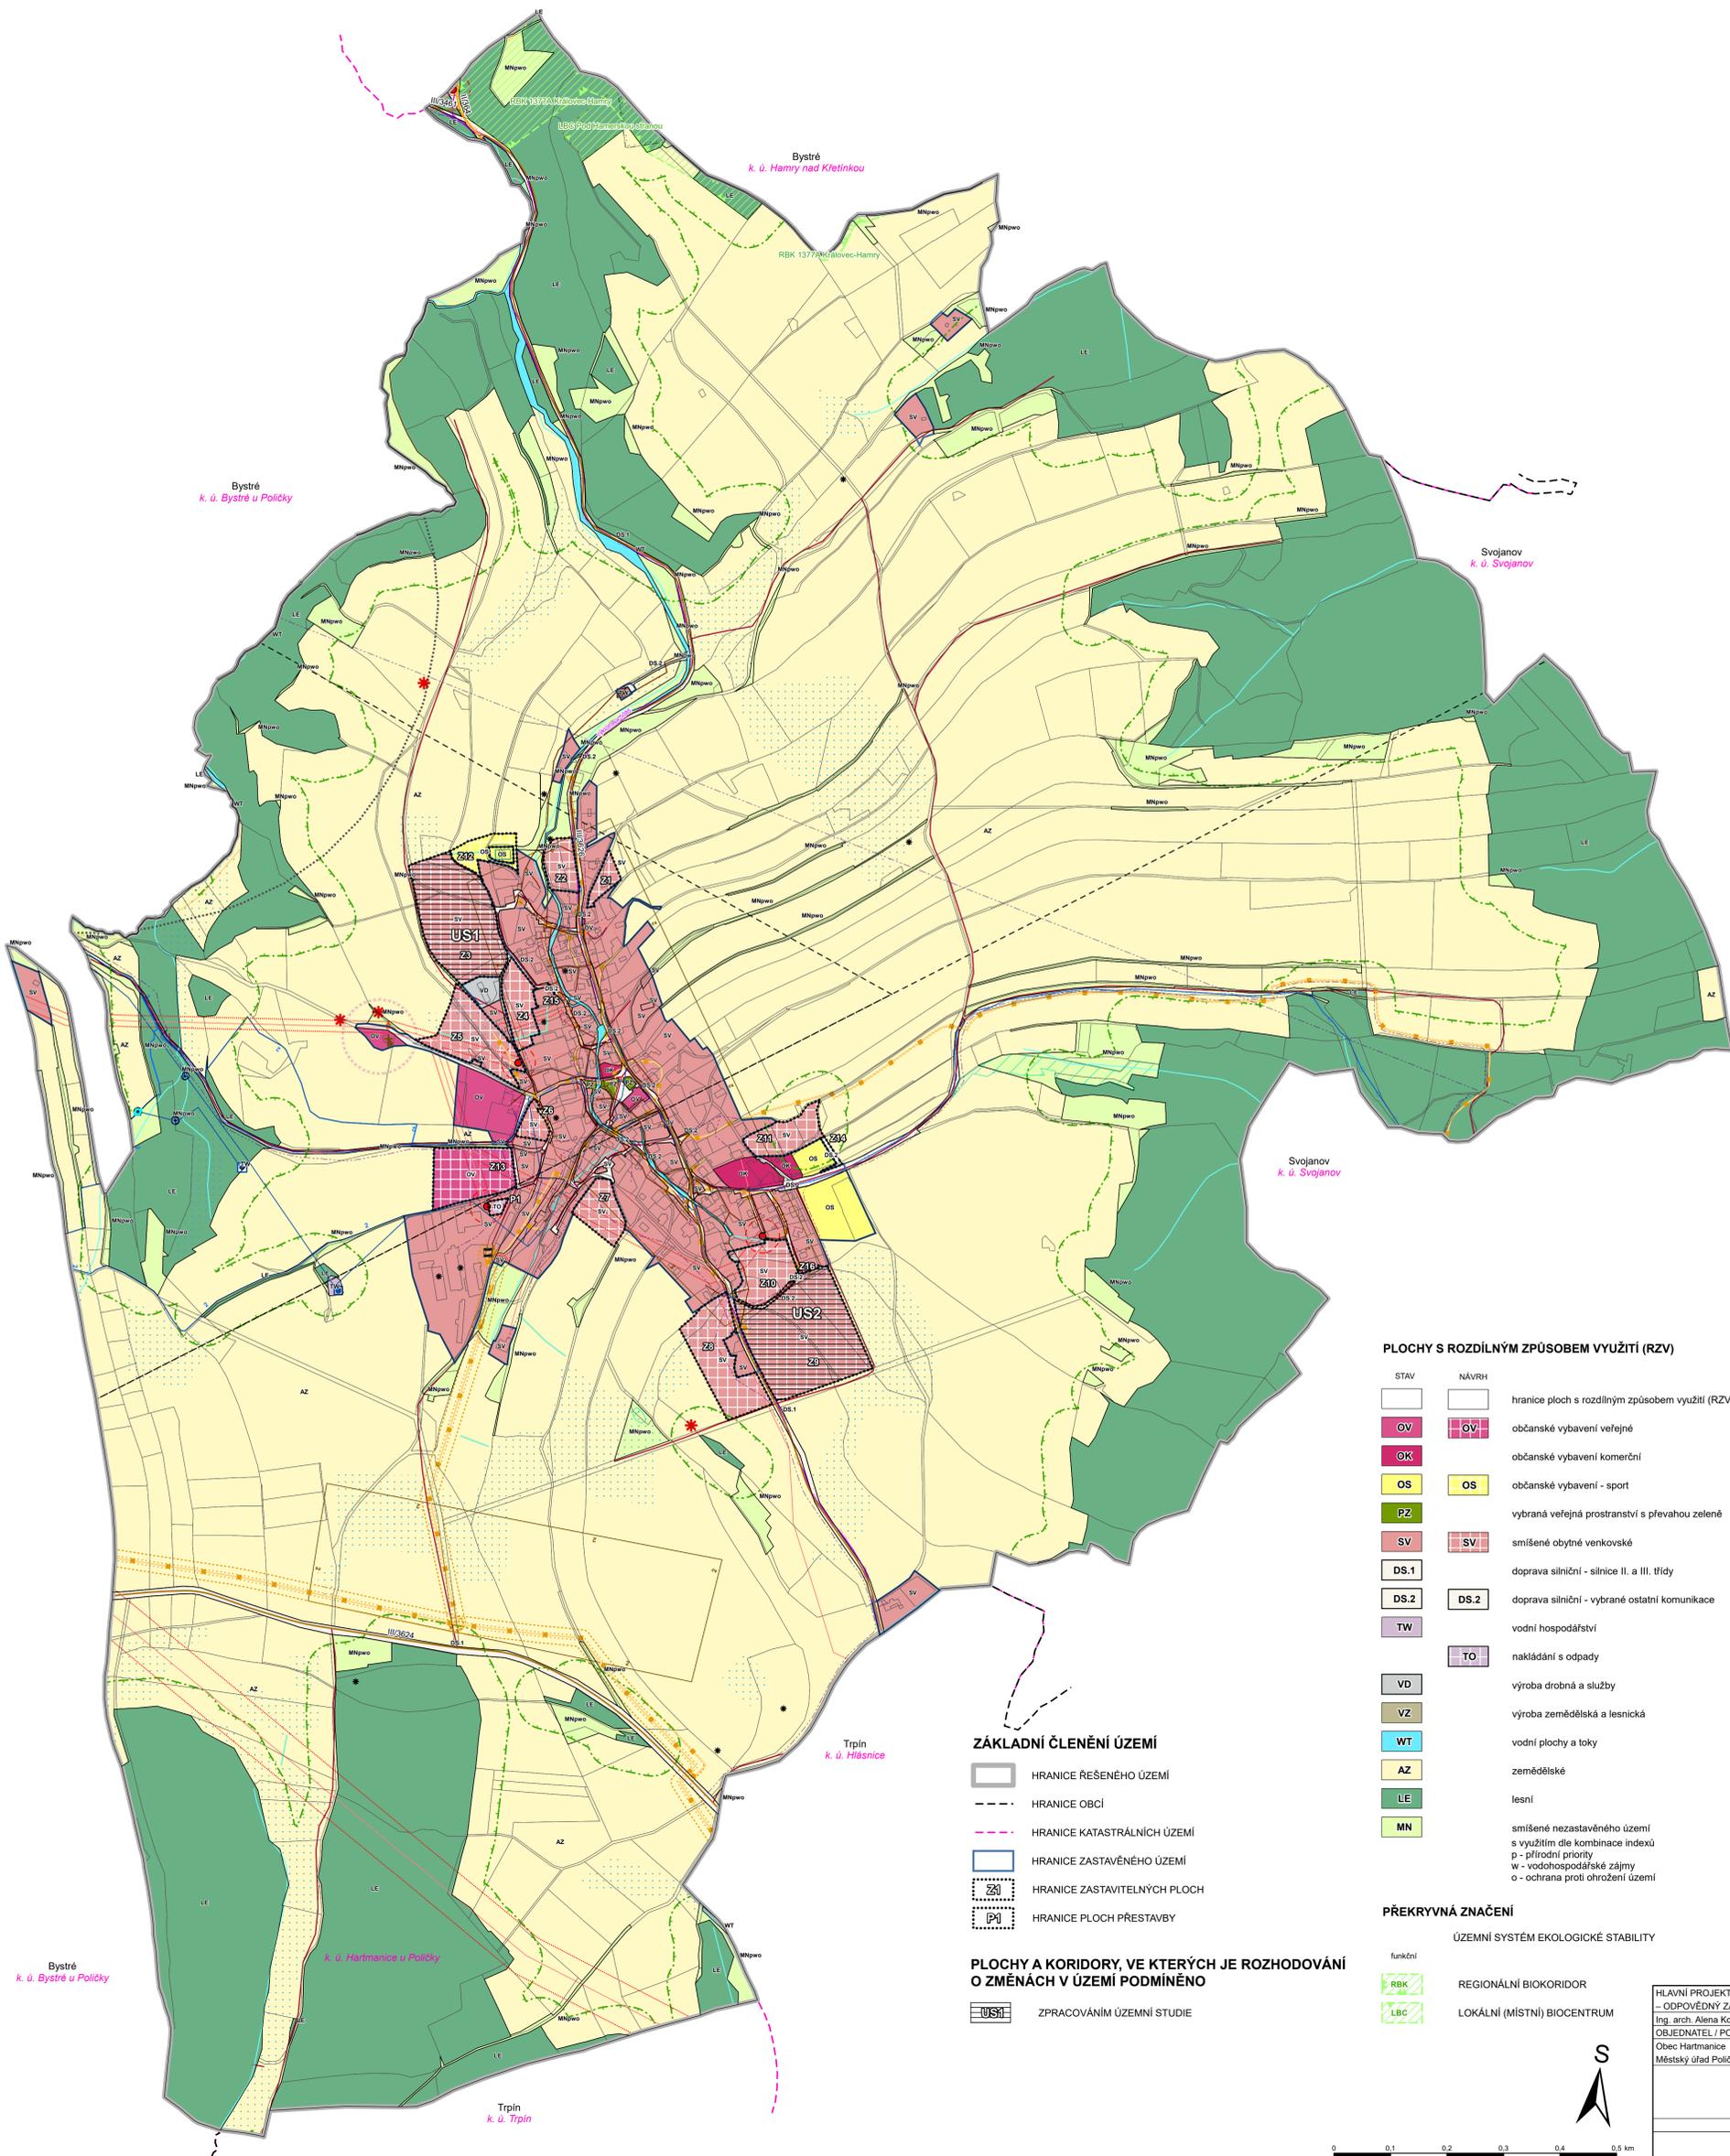

HODNOTY A LIMITY VYUŽITÍ ÚZEMÍ

DOPRAVNÍ INFRASTRUKTURA

- silnice II. třídy
- silnice III. třídy
- místní komunikace
- ochranné pásmo letiště
- cyklotrasa
- turistická stezka

TECHNICKÁ INFRASTRUKTURA

- elektrická stanice
- ochranné pásmo elektrické stanice
- elektrické vedení
- ochranné pásmo elektrického vedení
- regulační stanice vysokotlaká
- vedení plynovodu včetně ochranného pásma
- bezpečnostní pásmo plynového zařízení
- ochranné pásmo plynového zařízení
- elektrokomunikační vedení včetně ochranného pásma
- vodní zdroj
- čerpačká stanice
- vodojem
- vodovodní řad včetně ochranného pásma
- ochranné pásmo vodního zdroje I. stupně
- ochranné pásmo vodního zdroje II. stupně
- čistírna odpadních vod
- kanalizace včetně ochranného pásma

OCHRANA PODZEMNÍCH A POVRCHOVÝCH VOD

- vodní tok včetně pásma užívání pozemků podél koryta vodního toku

OCHRANA ZEMĚDĚLSKÉHO PŮDNIHO FONDU

- investice do půdy za zlepšení půdní úrodnosti (liniové)
- investice do půdy za zlepšení půdní úrodnosti (areál odvodnění)
- hranice II. třídy ochrany bonitované půdní ekologické jednotky

OCHRANA POZEMKŮ URČENÝCH K PLNĚNÍ FUNKCÍ LESA

- vzdálenost 50 m od hranice lesních pozemků
- pozemky určené k plnění funkcí lesa

OCHRANA KULTURNÍCH HODNOT

- nemovitá kulturní památka
- urbanistické hodnoty území
- územní urbanistické hodnoty
- historicky významná stavba
- válečné hroby a pietní místa
- území s archeologickými nálezy II. typu
- významné vyhlídkové místo

ODPADOVÉ HOSPODÁŘSTVÍ

- ochranné pásmo skládky
- stará ekologická zátěž

GEOLOGIE

- poddolované území

NEZOBRÁZENÉ JEVY

Celé řešené území je součástí specifické oblasti SOB9 Polička územního rozvoje ČR. Celé řešené území je součástí SOBK 2 Jižní Polička. Celé řešené území je územím s archeologickými nálezy. Celé řešené území je situováno v zájmovém území Ministerstva obrany ČR.

PLOCHY S ROZDÍLNÝM ZPŮSOBEM VYUŽITÍ (RZV)

- | | | |
|------|-------|--|
| STAV | NÁVRH | hranice ploch s rozdílným způsobem využití (RZV) |
| OV | OV | občanské vybavení veřejné |
| OK | OK | občanské vybavení komerční |
| OS | OS | občanské vybavení - sport |
| PZ | PZ | vybraná veřejná prostranství s převahou zeleně |
| SV | SV | smíšené obytné venkovské |
| DS.1 | DS.2 | doprava silniční - silnice II. a III. třídy |
| DS.2 | DS.2 | doprava silniční - vybrané ostatní komunikace |
| TW | TW | vodní hospodářství |
| TO | TO | nakládání s odpady |
| VD | VD | výroba drobná a služby |
| VZ | VZ | výroba zemědělská a lesnická |
| WT | WT | vodní plochy a toky |
| AZ | AZ | zemědělské |
| LE | LE | lesní |
| MN | MN | smíšené nezastavěného území s využitím dle kombinace indexů p - přírodní priority w - vodohospodářské zájmy o - ochrana proti ohrožení území |

PŘEKRYVNÁ ZNAČENÍ

- funkční
- REGIONÁLNÍ BIODORIDOR
- LOKÁLNÍ (MÍSTNÍ) BIOCENTRUM

ZÁKLADNÍ ČLENĚNÍ ÚZEMÍ

- HRANICE REŠENÉHO ÚZEMÍ
- HRANICE OBCÍ
- HRANICE KATASTRÁLNÍCH ÚZEMÍ
- HRANICE ZASTAVĚNÉHO ÚZEMÍ
- HRANICE ZASTAVITELNÝCH PLOCH
- HRANICE PLOCH PŘESTAVBY

PLOCHY A KORIDORY, VE KTERÝCH JE ROZHODOVÁNÍ O ZMĚNÁCH V ÚZEMÍ PODMÍNĚNO

- ZPRACOVÁNÍM ÚZEMNÍ STUDIE

0 0.1 0.2 0.3 0.4 0.5 km



HLAVNÍ PROJEKTANT - ODPOVĚDNÝ ZÁSTUPCE ZHOTOVITELE Ing. arch. Alena Koutová, ČKA č. 00750	PROJEKTANT OBEC Hartmanice	ZHOTOVITEL IČ 01907935
OBJEDNATEL / POŘIZOVATEL Obec Hartmanice Městský úřad Polička	KRAJ Pardubický kraj	OPĚLATOVA 1626/36, 110 00 Praha 1 Projektové středisko Hradec Králové Tržba ČSA 219, 500 03 Hradec Králové ZAKÁZKOVÉ ČÍSLO 03712214
Odůvodnění Územního plánu Hartmanice		ÚČELOVÝ STUPĚŇ FORMÁT PROFESE DÁTUM MĚŘÍTKO ČÍSLO
NÁVRH Koordináční výkres		ÚPD 8. 780 x v. 841 mm URB 10/2022 1:5.000 II.2.a